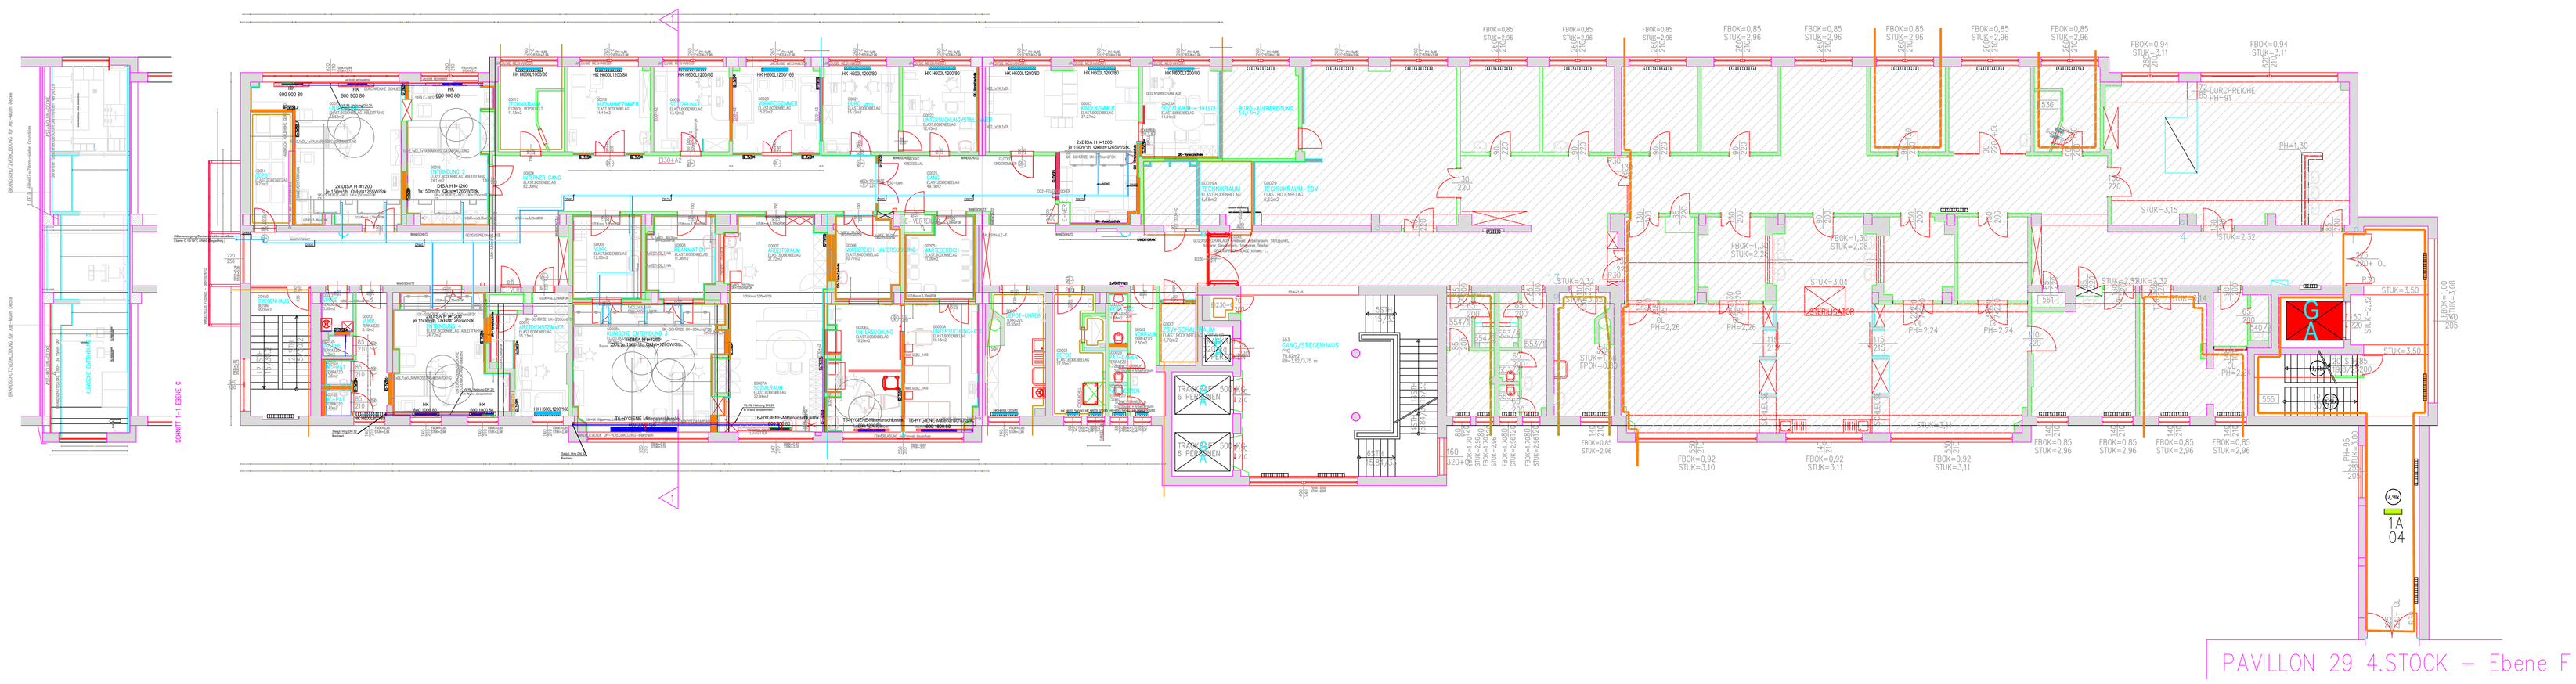

LEGENDE

- Lüftung - ABL-A / Abluft Zone A
- Lüftung - ABL-B / Abluft Zone B
- Lüftung - ABL-C / Abluft Zone C
- Lüftung - ZUL-A / Zuluft Zone A
- Lüftung - ZUL-B / Zuluft Zone B
- Lüftung - ZUL-C / Zuluft Zone C
- Lüftung - FOL / Fortluft
- Lüftung - AUL / Außenluft
- Lüftung - L90 / Brandabschottung, L90 Kanal
- Kälte - K RL / Klimakaltwasser Rücklauf
- Kälte - K VL / Klimakaltwasser Vorlauf
- Kälte - KOND / Kondensat
- Heizung - H RL / Rücklauf
- Heizung - H VL / Vorlauf

STATISCHE MASSNAHMEN LT. STAT. BERECHNUNG STATIKER
STAHLRAHMEN UND STAHLTRÄGER F30 UMMANTELT

- BESTAND–ZIEGEL
- BESTAND–STAHLBETON
- ABBRUCH
- GIPSKARTON, DOPPELT BEPLANKT, IM BEREICH NASSRAUM GKI; BEI STAT. ERFORDERNISS MIT VERSTÄRKTEN PROFILEN - BRANDSCHUTZANFORDERUNG: BRANDSCHUTZKLASSE A2
- WC–TRENNWAND, D=5CM
- ZIEGEL–NEU NACHMAUERUNG MIT NORMALFORMATZIEGEL IM VERBAND UND EINGESCHMATZT
- STAHLBETON–NEU LT. STATIK

ISOLIER LEGENDE

Heizung:

Wärmedämmung auf Rohren (WD Rohr) aus Mineralwollematten mit Umhüllung aus armierter Aluminiumfolie (NW Matte) Dämmstoffdicke 30mm

WD Rohr NW Matte 30mm DN15
WD Rohr NW Matte 30mm DN20
WD Rohr NW Matte 30mm DN25
WD Rohr NW Matte 30mm DN32
WD Rohr NW Matte 30mm DN40

Lüftung:

Wärmedämmung (WD) auf Luftleitungen mit rundem Querschnitt (rund), aus Mineralwollematten und Umhüllung aus armierter Aluminiumfolie(NW Matte), einschließlich Befestigung mit verzinktem Draht und Alu-Klebebändern, Dämmstoffdicke 30mm (30)

WD Rohr NW Matte 30/b 100
WD Rohr NW Matte 30/125
WD Rohr NW Matte 30/160
WD Rohr NW Matte 30/200
WD Rohr NW Matte 30/250

D	Kälte Leitungen eingezeichnet	SCM	25.08.2020	SCJ	25.08.2020
C	HKLS/Trockenbau/Elektro/Architektur				
B	fehlende Hülzk3rper eingezeichnet	SCM	17.03.2020	SCJ	17.03.2020
A	Montageplan erstellt	SCM	17.03.2020	SCJ	17.03.2020

Freigabeplan

Caverion
Caverion Österreich GmbH
Linzerburger Straße 324
A - 1230 Wien
Tel. 050606
Fax 050606 - 2694
http://www.Caverion.at

Bauvorhaben
Wilhelminenspital
Montleartstraße 37, A-1160 Wien

Bezeichnung
Pav. 28 - Kreißsaal, Ausweichlokal
Kreißsaal Provisorium HZ + Kälte

Maßstab
1:100

Gezeichnet	SCM
Geprüft	SCJ
Datum	17.03.2020
Zeichnungs Nr.	Pav28-G-H1
Kommissions Nr.	530800062.A.MI
Erstellt für	
Erstellt durch	
Verzeichnis	
Datei-Name	
Blattgröße	1500x600mm
Plotfaktor	1:1
Letzte Bearbeitung	03.09.2020