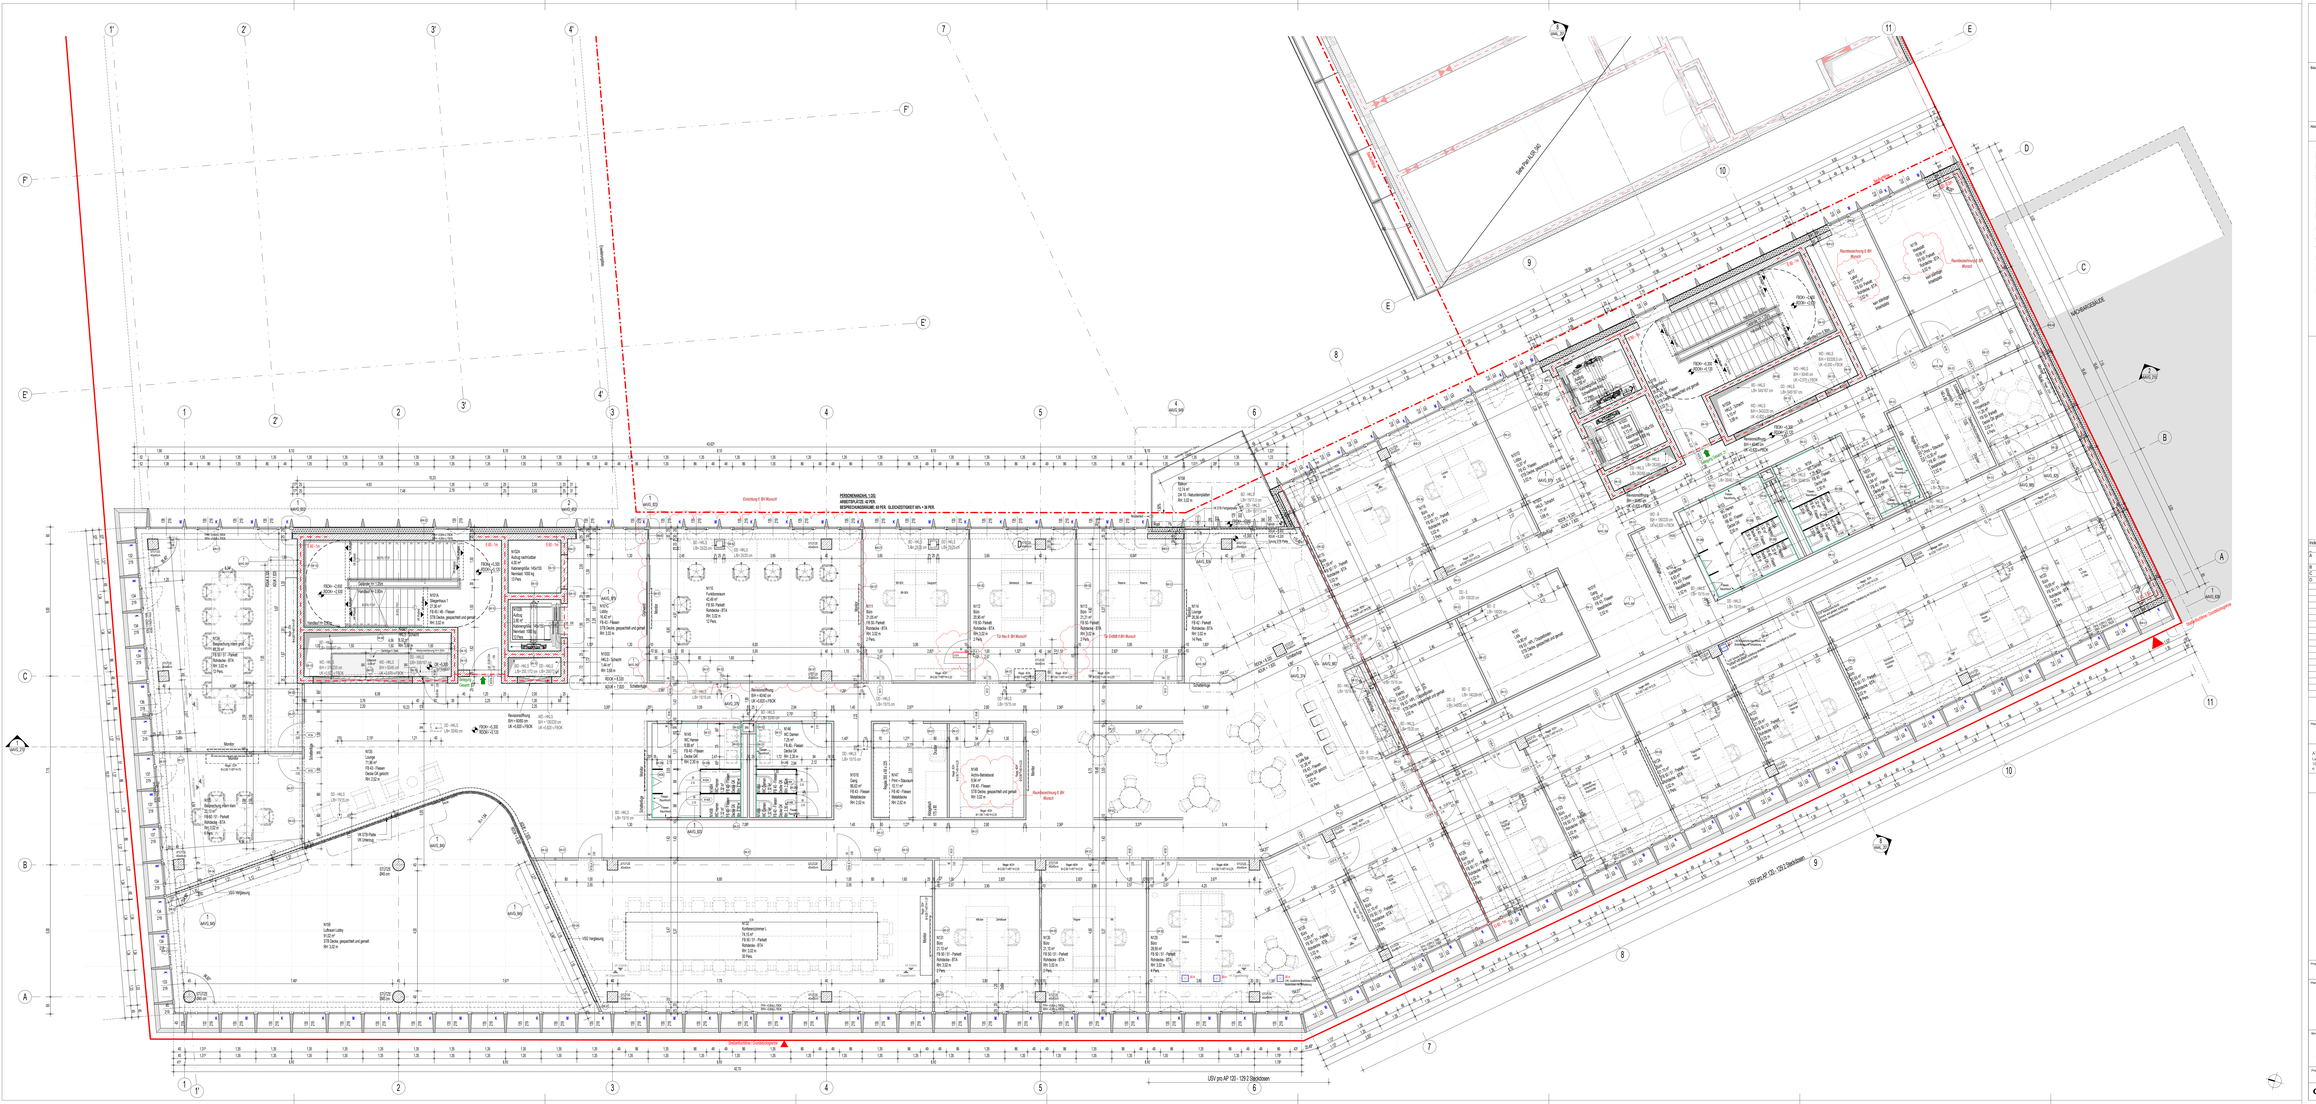

ATP architekten ingenieure

Bauherr

LINZ NETZ

Absolut Höhenangaben

+260,70 ü. Adria

Schraffuren und Durchbruchsumbrüche

- STAHLBETON
- MAUERWERK
- STAHLBETONFERTIGTEILE
- GIPSKARTON
- GIPSKARTON EI90
- STAHLKONSTRUKTION
- PANEEL / WÄRMEDÄMMUNG

- ABDICHTUNG
- BD... BODENDURCHBRUCH
- BD... BODENDURCHBRUCH (VERDECKT)
- DD... DECKENDURCHBRUCH (OBERHALB)
- WD... WANDDURCHBRUCH
- WS... WANDSCHLITZ

Vermaßungs und Orientierungssymbole

- UK.... UNTERKANTE
- OK.... OBERKANTE
- VK.... VORDERKANTE
- RQ.... ROHDECKE
- F..... FUNDAMENT
- FB.... FUSSBODEN FERTIG

- Detailhinweis
- Schnittlinie

Kartenn Darstellung im Grundriss

- Gebäudemesser

Brandschutz

- Brandabschnitte

Höhenkoten Darstellung im Schnitt und Grundriss

- Höhenkote Rohdecke
- Höhenkote Fertigdecke
- Höhenkote Fertigboden
- Höhenkote Rohboden

Weiterungssymbole

- DA-DÜ Auftauteilnummer
- M Motor Raffstores
- K Kupplung

Index	Freigabe - Änderung	Datum	Bearbeiter
		17.11.2020	VEA
A	Island verschoben, Schachtlüf entfällt, Durchbruch angepasst / neuerstellt, Decke und Fertigbeh angepasst.	27.01.2021	NOM
B	Oberlicht angepasst	26.03.2021	VEA
C	Diverse Änderungen (siehe Wolken)	18.03.2022	SCV
D	Diverse Änderungen (siehe Wolken)	12.08.2022	SCV

Plancharge	Bereich	Phase	Raum	Zus. ID	Plan Nr.	Index
Grundriss_1OG	A	A	VG		050	D
	Planstand			12.08.2022	Maßstab 1:50	

ATP Wien Planungs GmbH
Karolinenplatz Neustiftstraße
1030 Wien
+ info_vie@atp.eg
t. +43 (1) 711
f. +43 (1) 711
w. -

AUSFÜHRUNGSPLANUNG

Projekt

LAG CENTER - BAUTEIL N

Plancharge

Grundriss_1OG

Bereich	Phase	Raum	Zus. ID	Plan Nr.	Index
A	A	VG	_	050	D

Projektnummer	Planstand	Maßstab	GPL	Ausf. Planbeim.	PLAN	Gez.
10160	12.08.2022	1:50	BRE		MCS	DOB

Copyright by ATP architekten ingenieure