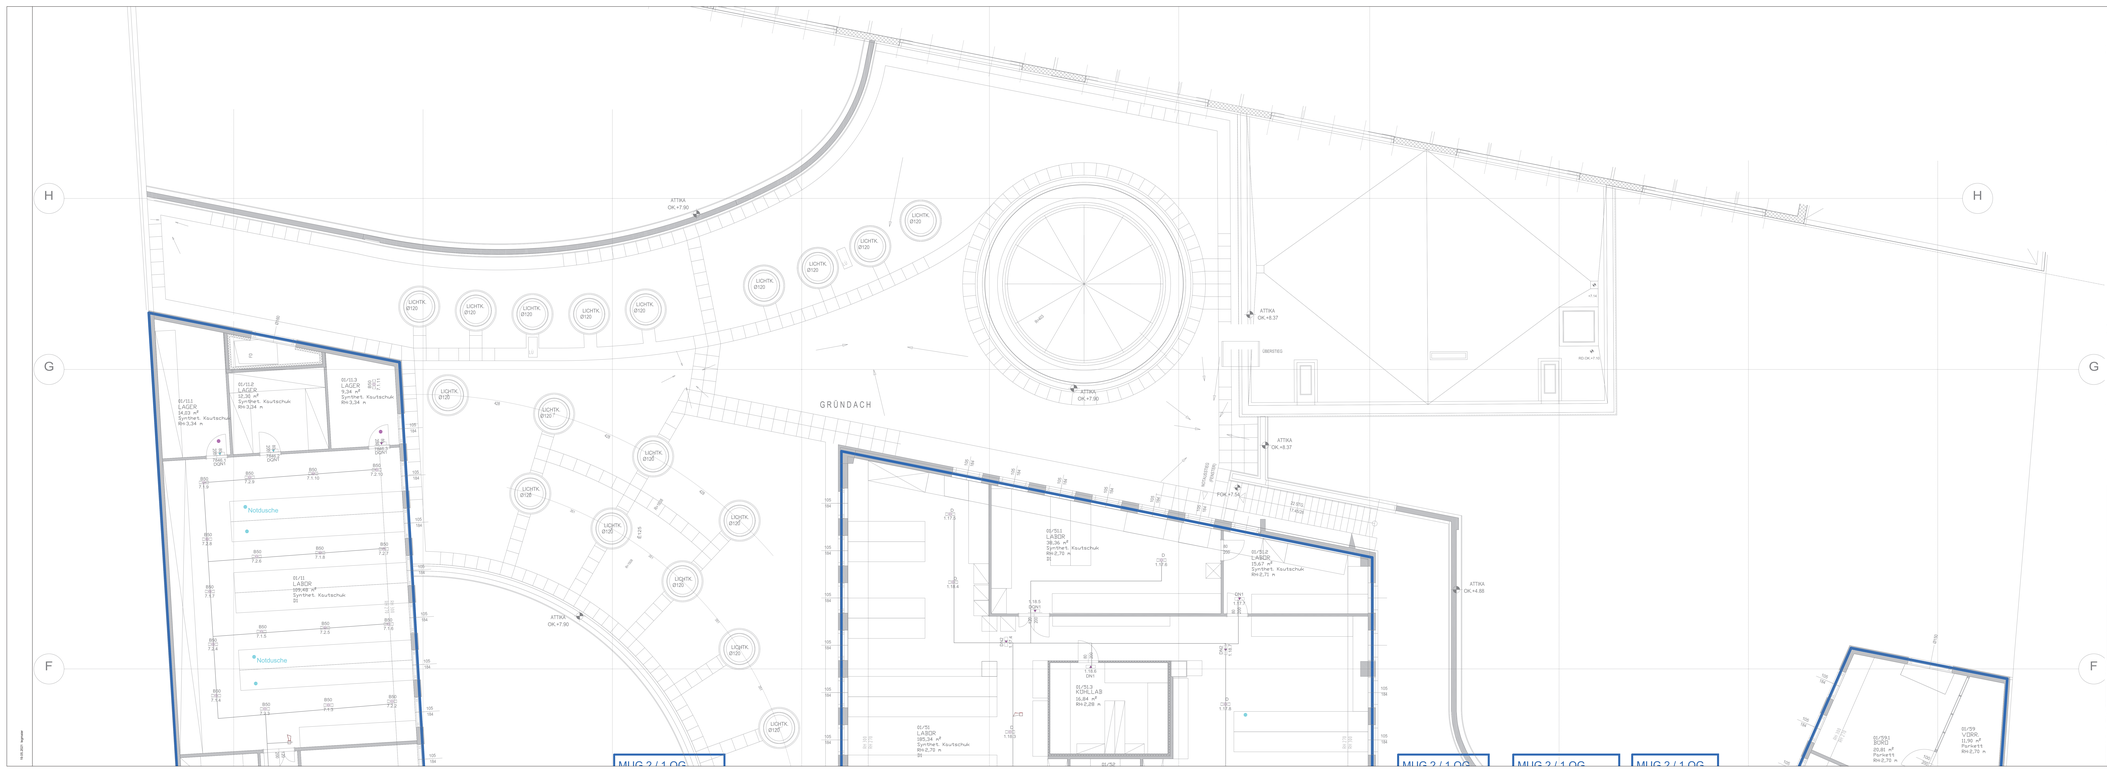

legende

Bauteilbezeichnung
- Ausschnitt
- Deckenelement
- Unterzug
- Fertig Estrich
- Fußboden Laminat
- Fußboden Parkett
- Fußbodenheizung Estrich
- Fußbodenheizung Fliesen
- Fußbodenheizung Parkett
- Fußbodenheizung Teppich
- Fußbodenheizung Vinyl
- Fußbodenheizung Zementestrich
- Fußbodenheizung Zementfließestrich

Wandaufbau
- Ziegel-Rohbau Außenwände
- Ziegel-Rohbau Innenwände
- Metall-Ständerwände
- Ziegel-Rohbau Innenwände

Zwischenwandhöhe
- A Anbauwände
- S Sockelwände
- B Brüstungswände
- 1/2 Wände bis 1/2 Geschosshöhe
- 3/4 Wände bis 3/4 Geschosshöhe
- 1/2 OK Wände bis 1/2 Geschosshöhe über OKFF
- 3/4 OK Wände bis 3/4 Geschosshöhe über OKFF
- 1/2 UK Wände bis 1/2 Geschosshöhe unter OKFF
- 3/4 UK Wände bis 3/4 Geschosshöhe unter OKFF
- 1/2 SK Wände bis 1/2 Geschosshöhe über Sockel
- 3/4 SK Wände bis 3/4 Geschosshöhe über Sockel
- 1/2 BK Wände bis 1/2 Geschosshöhe über Brüstung
- 3/4 BK Wände bis 3/4 Geschosshöhe über Brüstung
- Vorsatzschale
- Abmauerung
- Abmauerung bis Unterkante Stahlträger
Grundrissfarben Bestand
- Grundrissfläche Bestand
- Grundrissfläche Neu

Bauabschnittsgrenze
- Bauabschnittsbereich

Bestand
Abbruch
Neubau

ZK Tür mit Zutrittskontrolle
OM Tür mit Motorsperrer
MK Tür mit Mikrokontakt

Planstatus	Version	Plan#	Stand
1720 A 205A			10.05.2021

Bauvorhaben
BOKU MUTHGASSE - ARMIN SZILVINYI HAUS
Muthgasse 18, 1190 Wien [GST.-Nr.: 5/7, EZ 379, EZ 1041, KG 01507 NUSSDORF]

Planungsgebiet
Umbaubereiche Bauphase 00
Maßstab
1:100

Planbezeichnung
MUG2 - Grundriss 1.OG
inkl. brandschutztechnischen und entfluchtungstechnischen Verbesserungen

Index	Datum	von:	Änderung

Bauherr und Grundeigentümer
Bundesimmobiliengesellschaft m.b.H
Erdgrenneralle 3c
1020 Wien

Planverfasser
HB&A
Huber Burgkarger Architekten ZT GmbH
Wiedner Hauptstraße 151, A-1130 Wien
T+43 (0)1 890 90 90-0, F-DW 9, E-office@hba.at
www.hba.at, UID-Nr. ATU57312608, DVR-Nr. 2124 747

LEGENDE LÜFTUNG
- AG Außenluft
- ZU Zuluft
- AB Abluft
- BR Brandrauchung
- FO Fortluft
- ZUK Zuluftkulisse, LBF
- Lüftungsfreie Geräte
- Revisionsöffnung in Zwischendecke

NATURMASZE NEHMEN !

a	Issuer: Polierplan	19.05.21	Leyrer/ Meyer
Änderung	Bemerkung	Datum	Bearbeitet

Projekt
Boku Muthgasse

Bezeichnung
Montageplan H-K-L-S
MUG2 - 1.Obergeschoss Achse F-H

Projekt Nr.:	92023
Plan Nr.:	- - -
Maßstab:	1:50
Ges. Heiz/Tem:	PVSI
Sanitär. Heiz/Tem:	Holzleer
Ges. Lüftung:	Donabauer
Sanitär. Lüftung:	Meyer
Datum:	19.05.2021

Die urheberrechtlichen Bestimmungen gelten für alle Pläne und Beschreibungen. Diese Zeichnung darf weder an dritte Personen noch Konkurrenzfirmen mitgeteilt werden.

heizung kühlung | lüftung klima | sanitär | wartung service

Ing. August Lengauer GmbH&CoKG, Bethlehemstr.39, 4010 Linz
Tel.: 0732/770381-0 E-mail:office@lengauer.co.at

LENGAUER

Isarnet/P/Projekte/Boku Muthgasse BIG- 92023\Planunterlagen\Montagepläne\92023\MG2\Lüftung\L_1OG.dwg