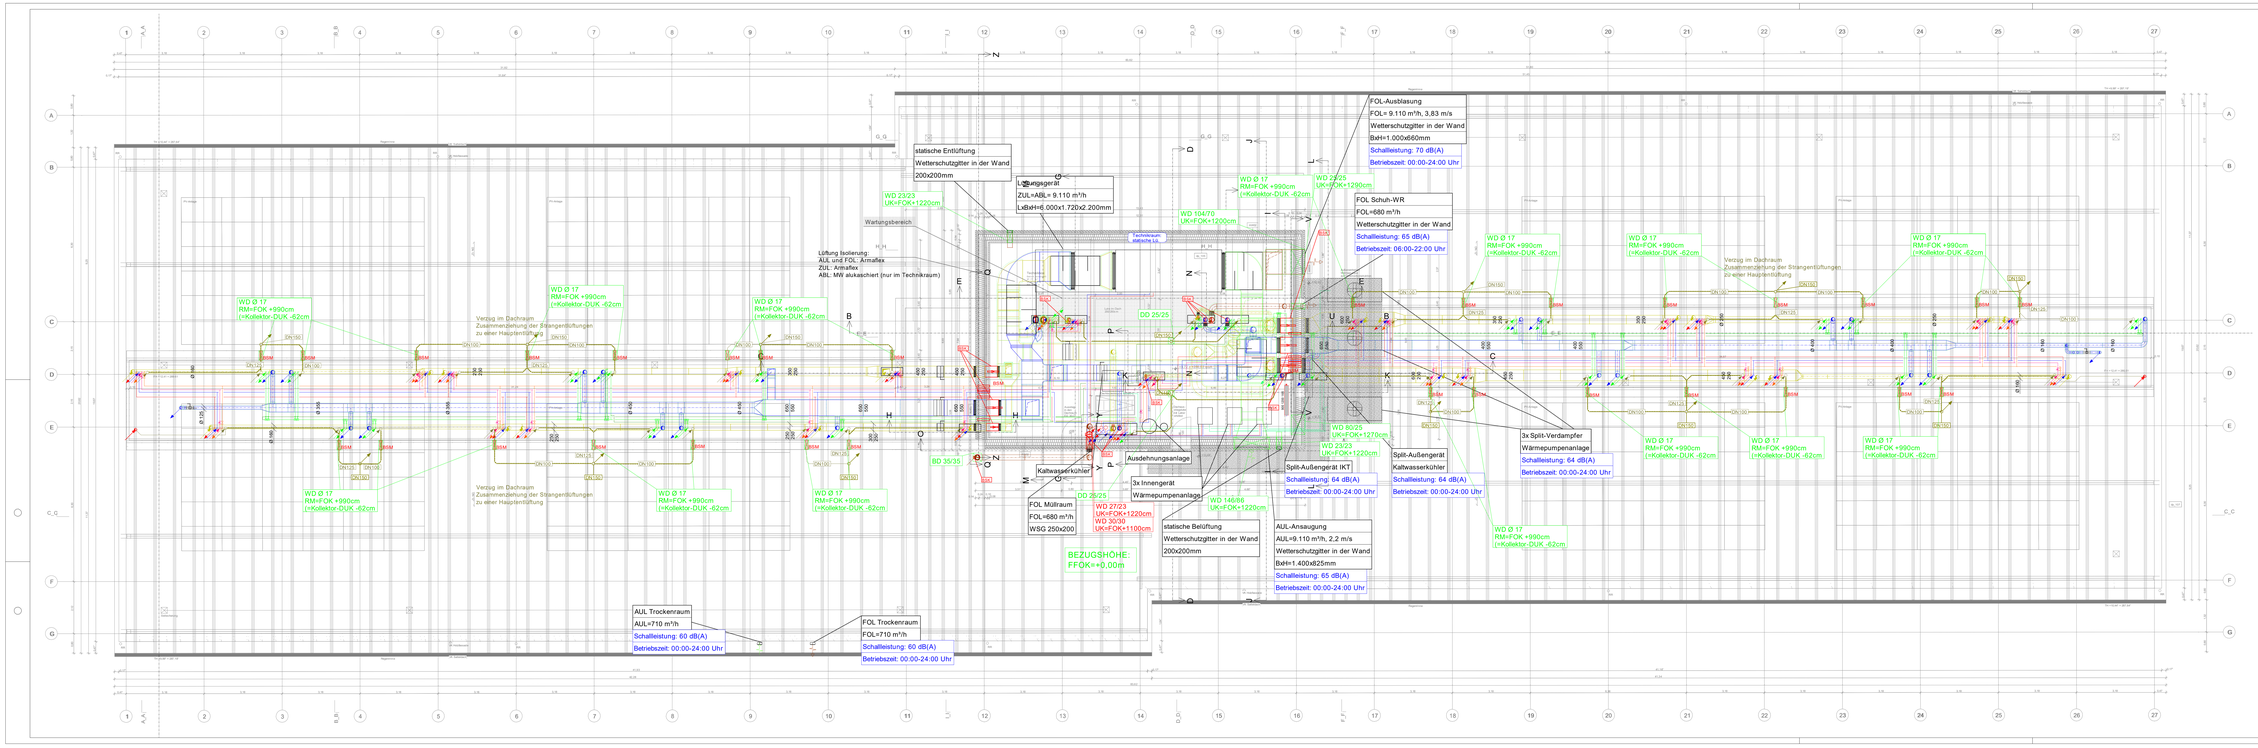

Legende Installationstechnik

HEIZUNGSVERSORGUNG

- Heizung Symbol
- Heizung Vorlauf
- Heizung Rücklauf
- Fernwärme Vorlauf
- Fernwärme Rücklauf
- Heizung Dampf
- Heizung Kondensat
- Heizung
- Begleitheizung
- Heizung Tief

SANITÄRVERSORGUNG

- Sanitär Symbol
- Kaltwasser Vorlauf
- Kaltwasser zirkulation
- Warmwasser
- Warmwasser zirkulation
- Regenwasser
- Regenwasser
- Schwarzwasser
- Grauwasser
- Kaltwasser Hauptleitung
- Zirkulation
- Gleitleitung
- Sanitär Abgasleitung
- Sanitär Dampfleitung
- Sanitär Tief

BAUTEILE

- Schalldämpfer
- Volumenstromregler variabel
- Volumenstromregler handverstellbar
- RDA Brandschutzklappe mit Motorantrieb
- Rohrleitungen
- Regelventil
- Regelventil
- Rückschlagventil
- Absperrventil
- Absperrventil
- Absperr