


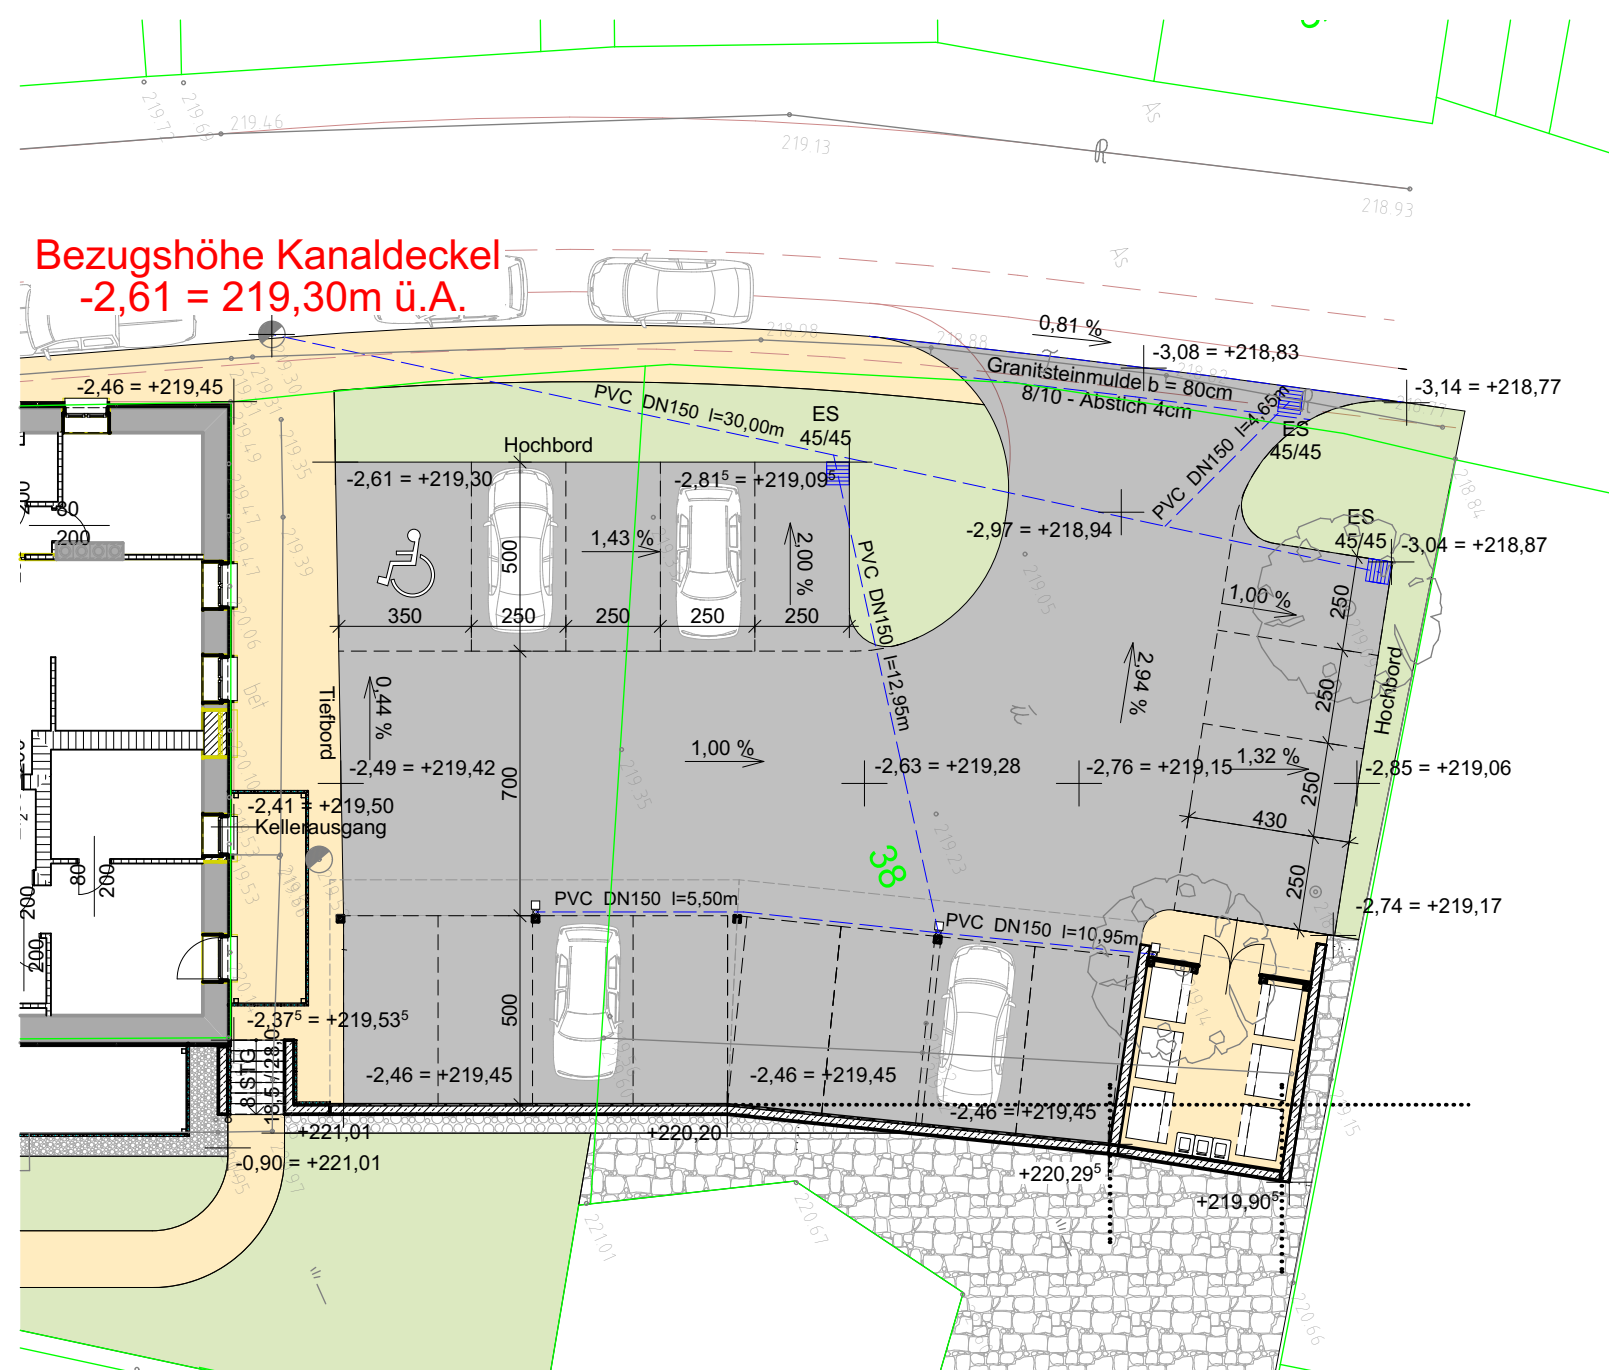


LAGEPLAN 1:200




ANSICHT NORD-WEST


ANSICHT SÜD-OST

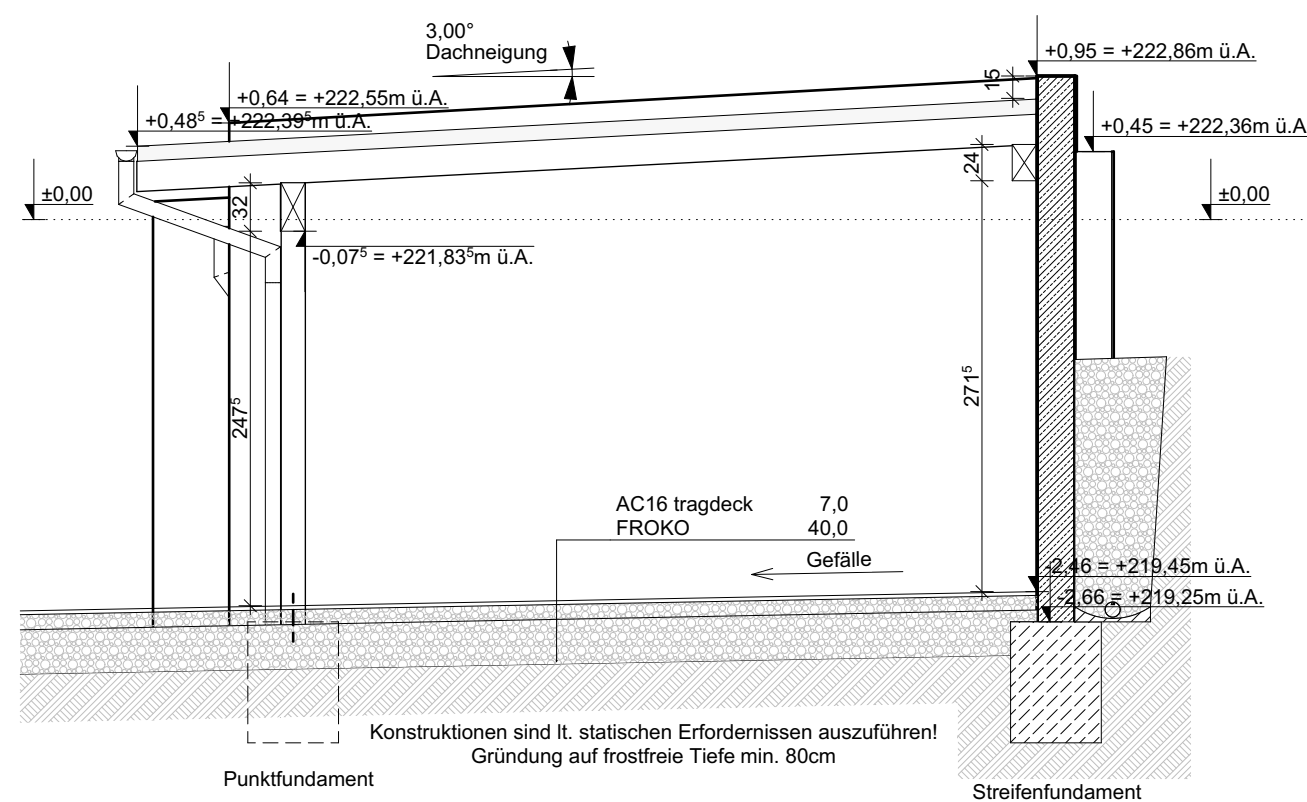


SCHNITT C1-C1

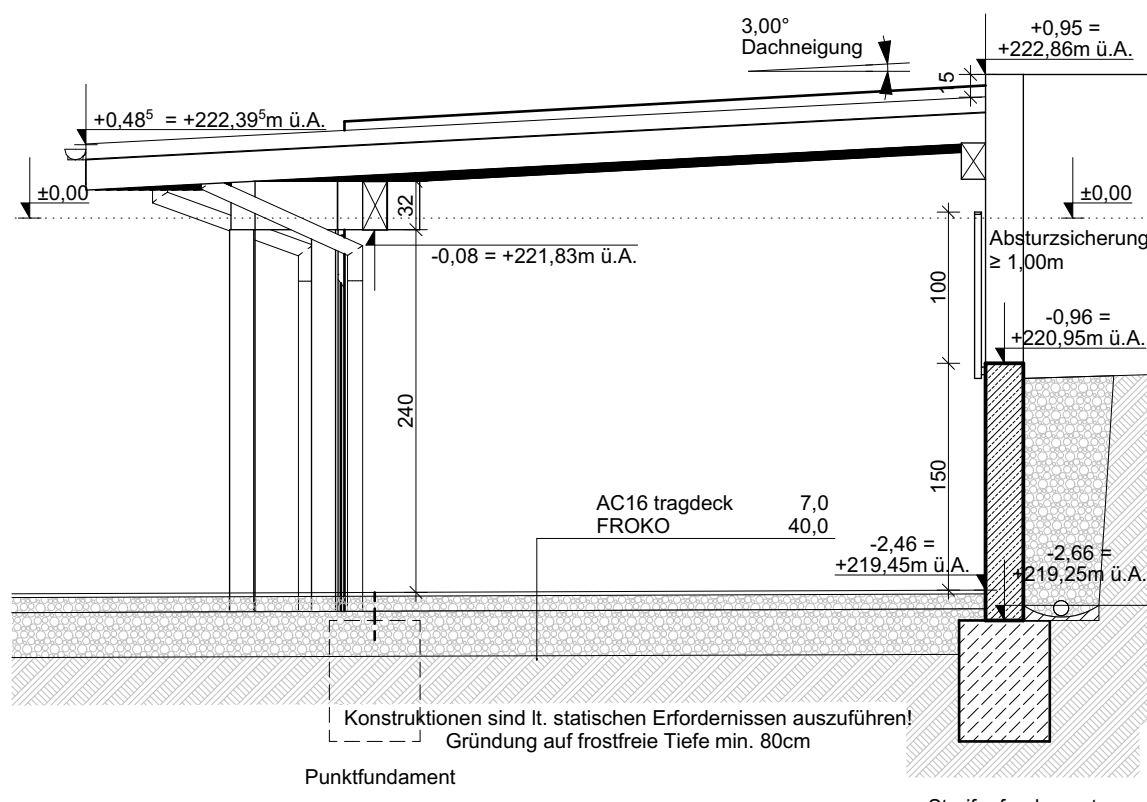


SCHNITT C2-C2

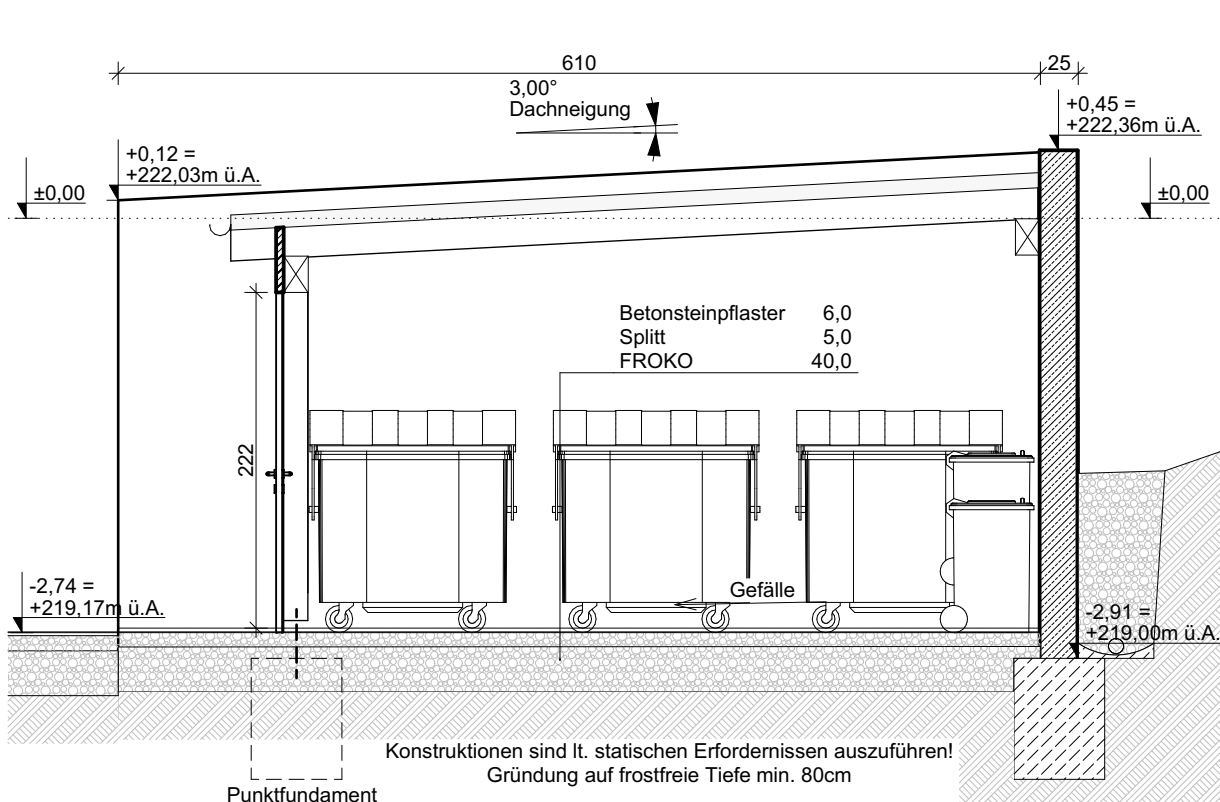

SCHNITT C3-C3

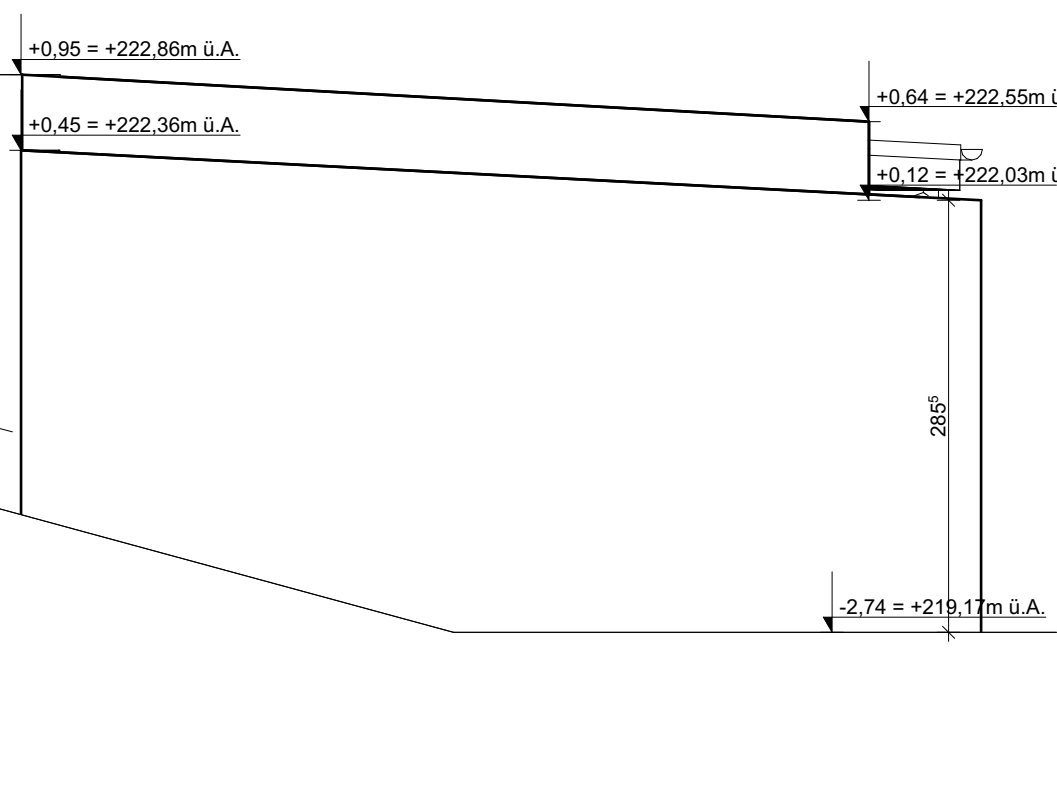


ANSICHT NORD-OST

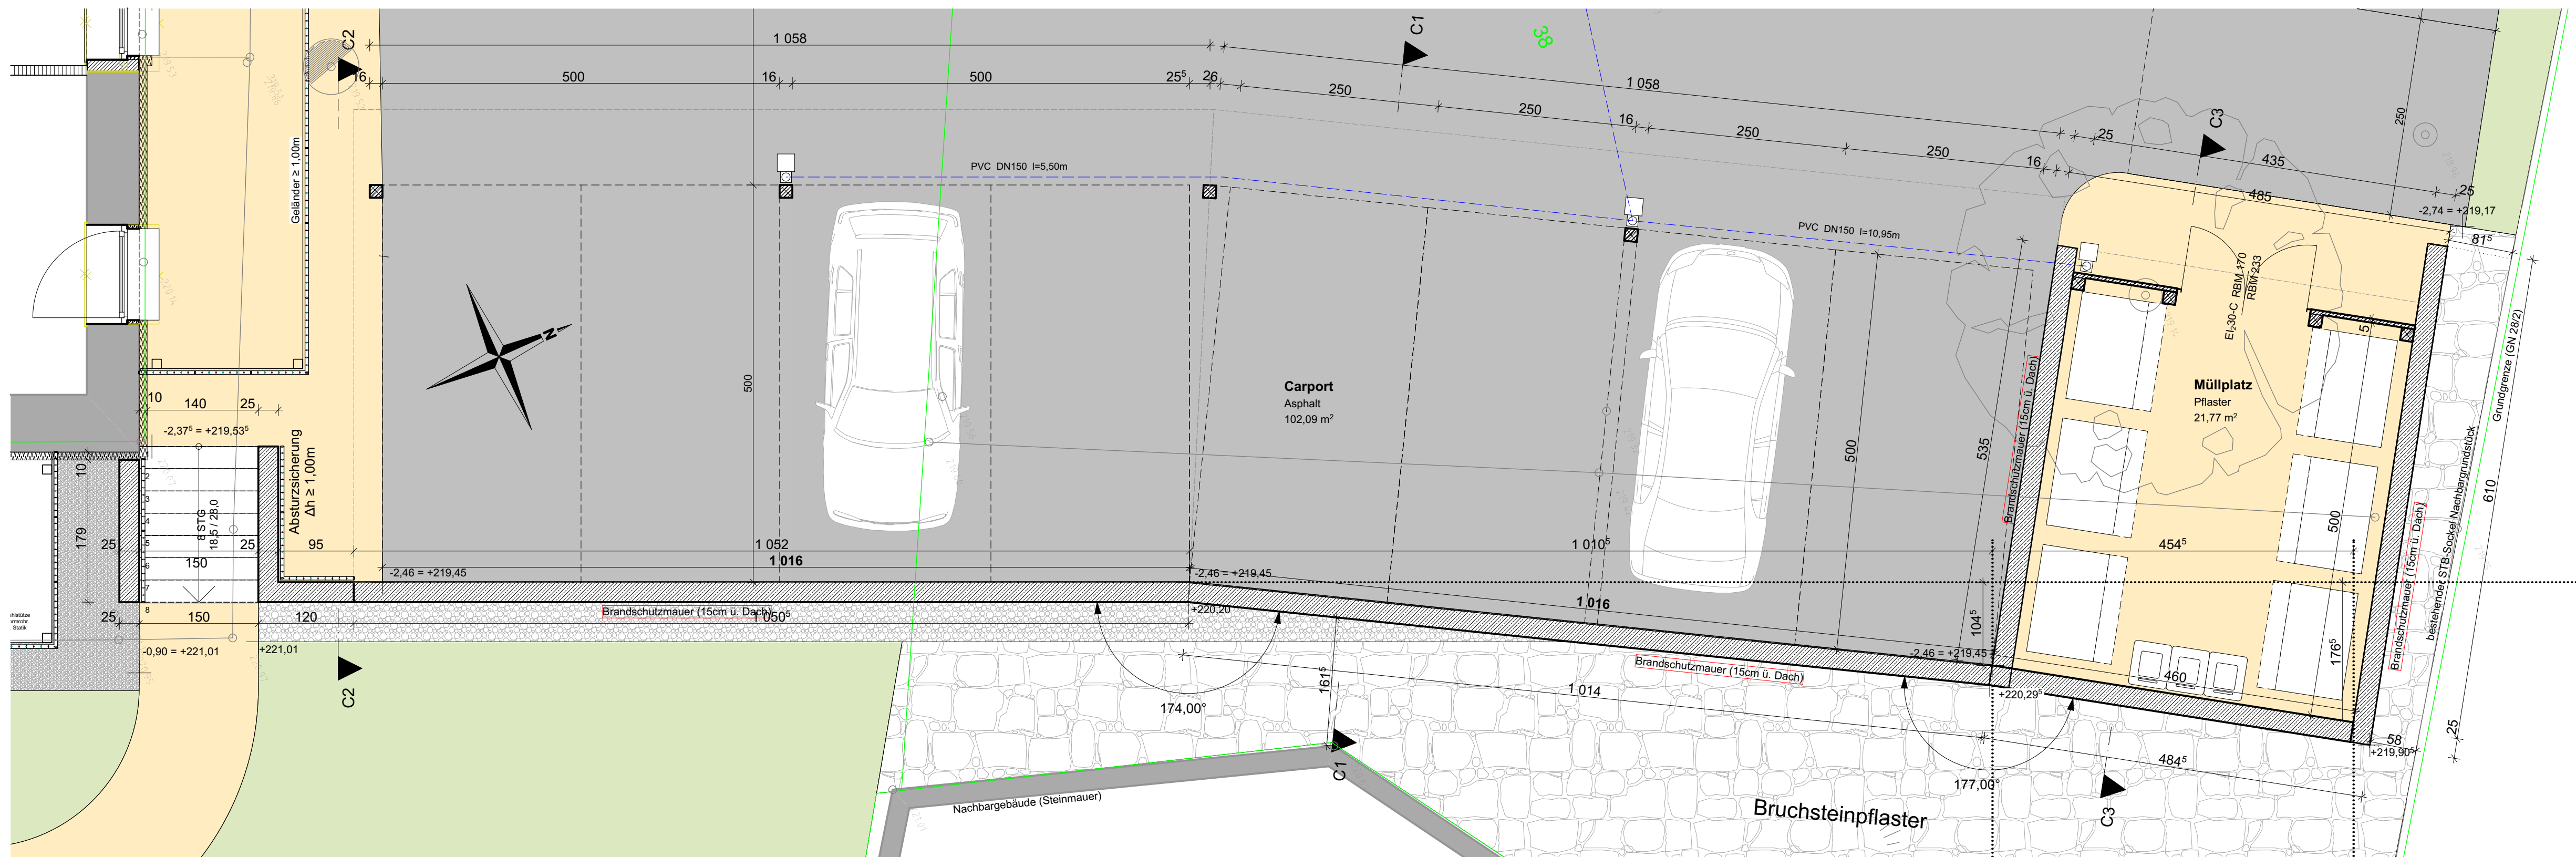

GRUNDRISS CARPORT 1:50

± 0,00 = +221,91 ü.A.

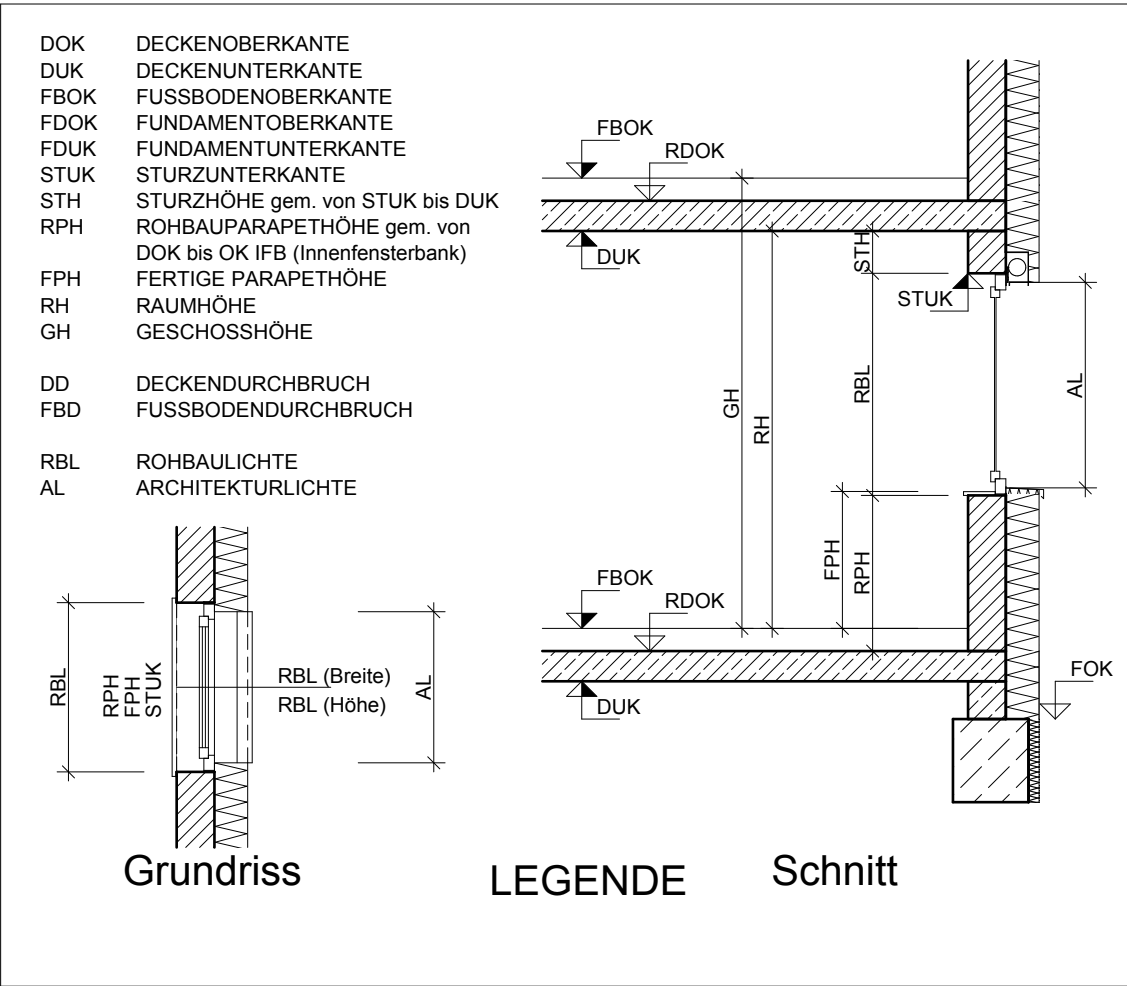

001	02.12.2020	MJ	Erstausgabe Polierplan Carport
INDEX	DATUM	GEZ.	

PLANUNGSSTAND:

POLIERPLAN

Status:		CARPORT				OSG WOHNHAUSANLAGE GEMEINDE GÜSSING			
Planinhalt:		Projekt:							
OSG GÜSSING		 P L A N U N G S B Ü R O P E I S C H L & P A R T N E R G M B H A-7540 GÜSSING, EUROPASTRASSE 1 TEL: +43(0)3322-20050 FAX: +43(0)3322-20050-10 office@peischl-planung.at www.peischl-planung.at							
Bauteil:		Planer:							
CARPORT		1:50, 1:200		0,51 m²		JM		02.12.2020	
Datei / Plannr.:		Maßstab:		Format:		Gez.:		Datum:	