

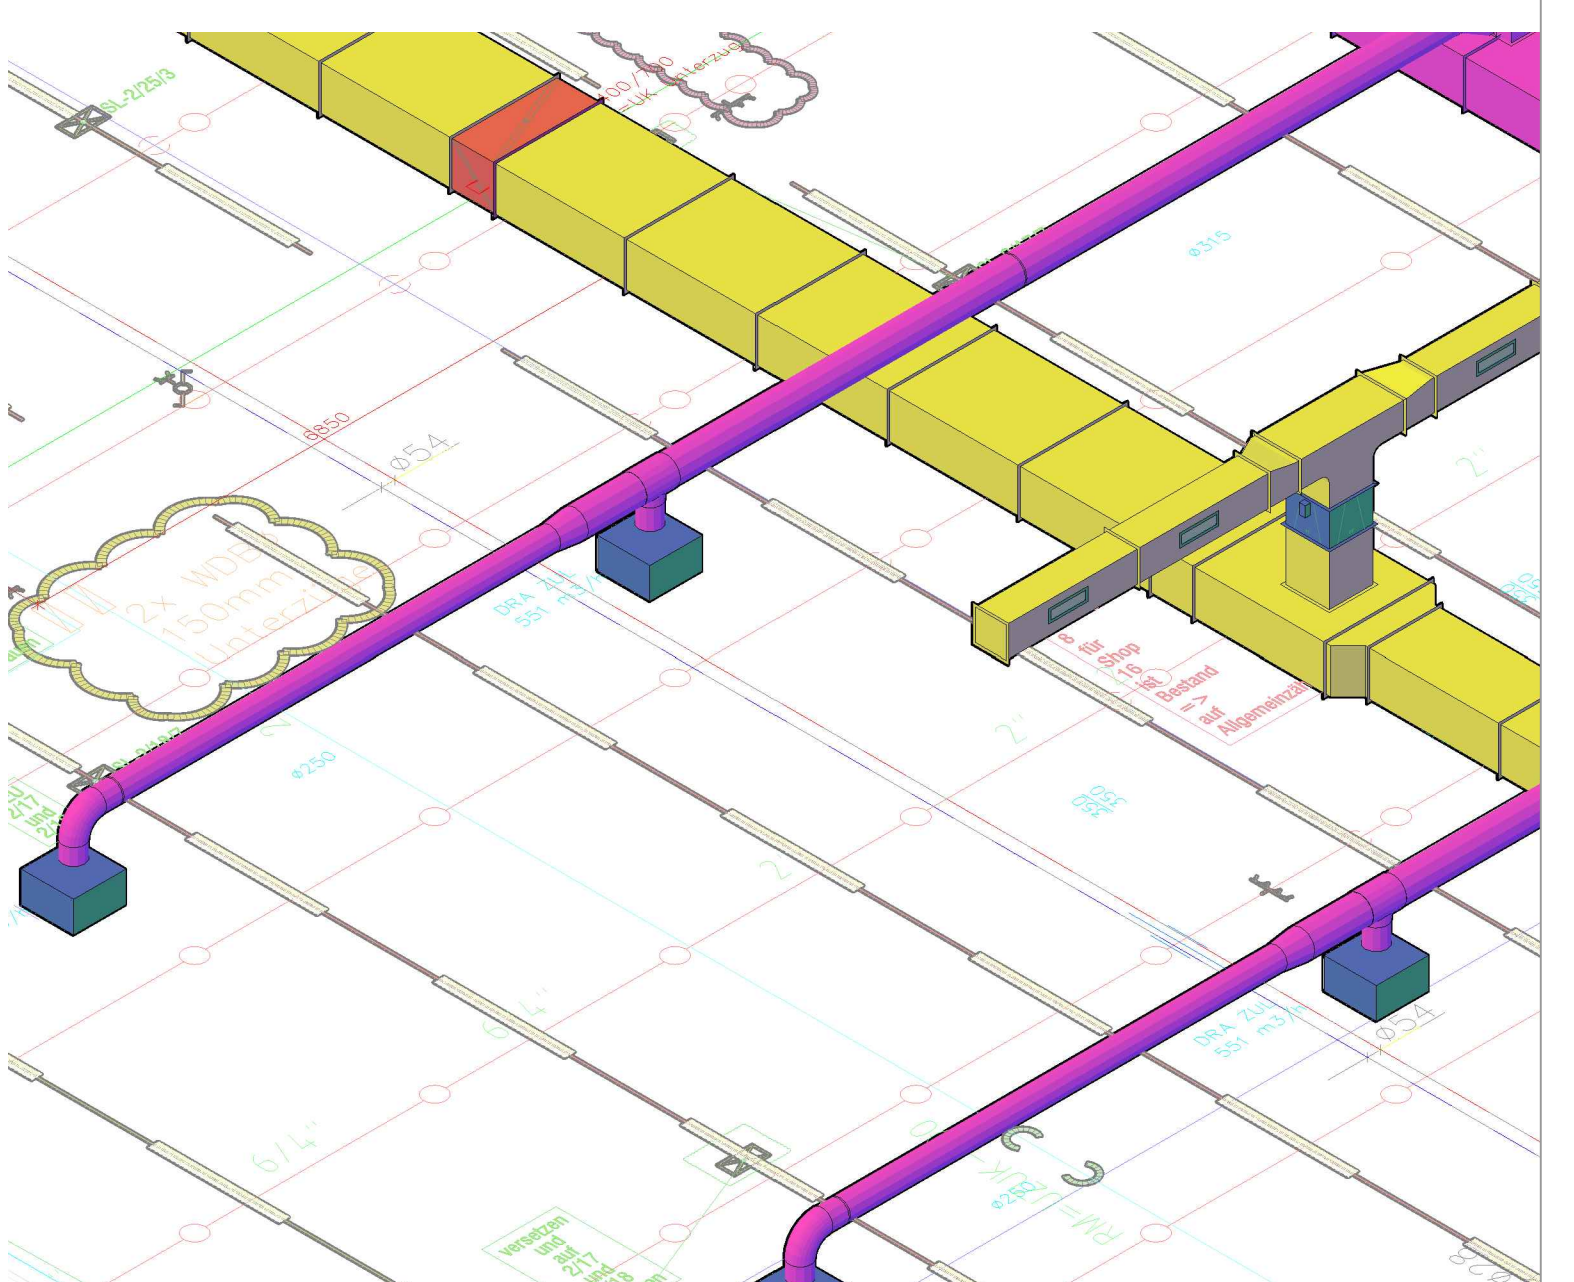


 

- LEGENDE LÜFTUNG**
- ZUL: Zuluft (Supply)
 - ABL: Abluft (Return)
 - FENL: Fentluft (Exhaust)
 - L90: L90-Isolierung (L90 insulation)
 - DRA: Drahtkabel ZUL (Cable supply)
 - DRA: Drahtkabel ABL (Cable return)
 - SD: Schalldämpfer (Silencer)
 - RSD: Rohrschalldämpfer (Pipe silencer)

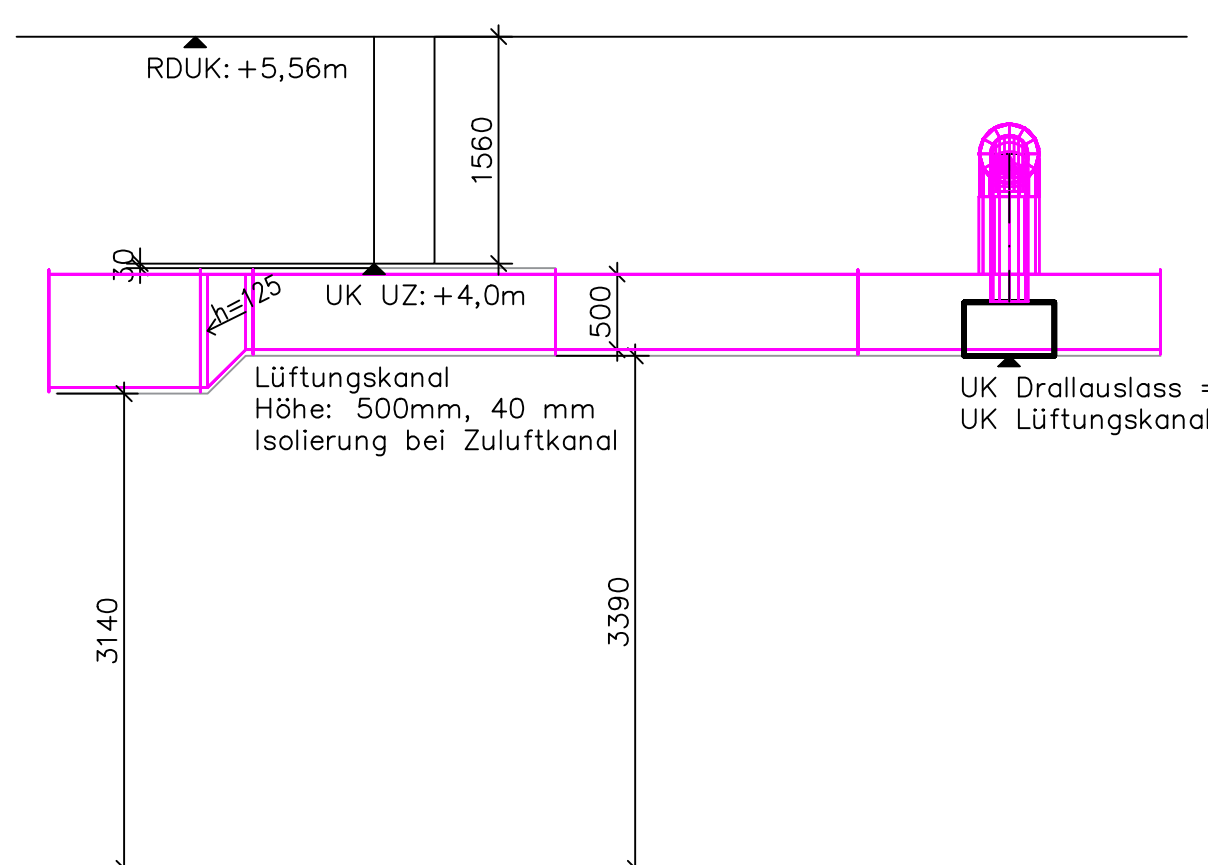

A		Erstellung Plan	NW	25.11.2021	LEC	25.11.2021
Index	Änderung		Gez.	Datum	Gez.	Datum
Kenntwort: Fachmarkzentrum Nord						
Anlage: Shop 16						
Anlagenent: Entwurfsplan Lüftung						
ENGIE			ENGIE Gebäudetechnik GmbH			
			Leberstraße 120 1110 Wien			
			Tel.: +43 5 740 36-0			
			Die gesamte Planung ist zu unteren Kosten rechtlich geschützt, bei sonstiger gesetzlicher/vertraglicher Verfügung.			
			Plan: EN-HT-GR-LU			
			Bauh: 421370221003			
			Merkmal: 150			
			Gez.: NAN			
			Datum: 25.11.2021			
			Gez.: LEC			
			Datum: 25.11.2021			