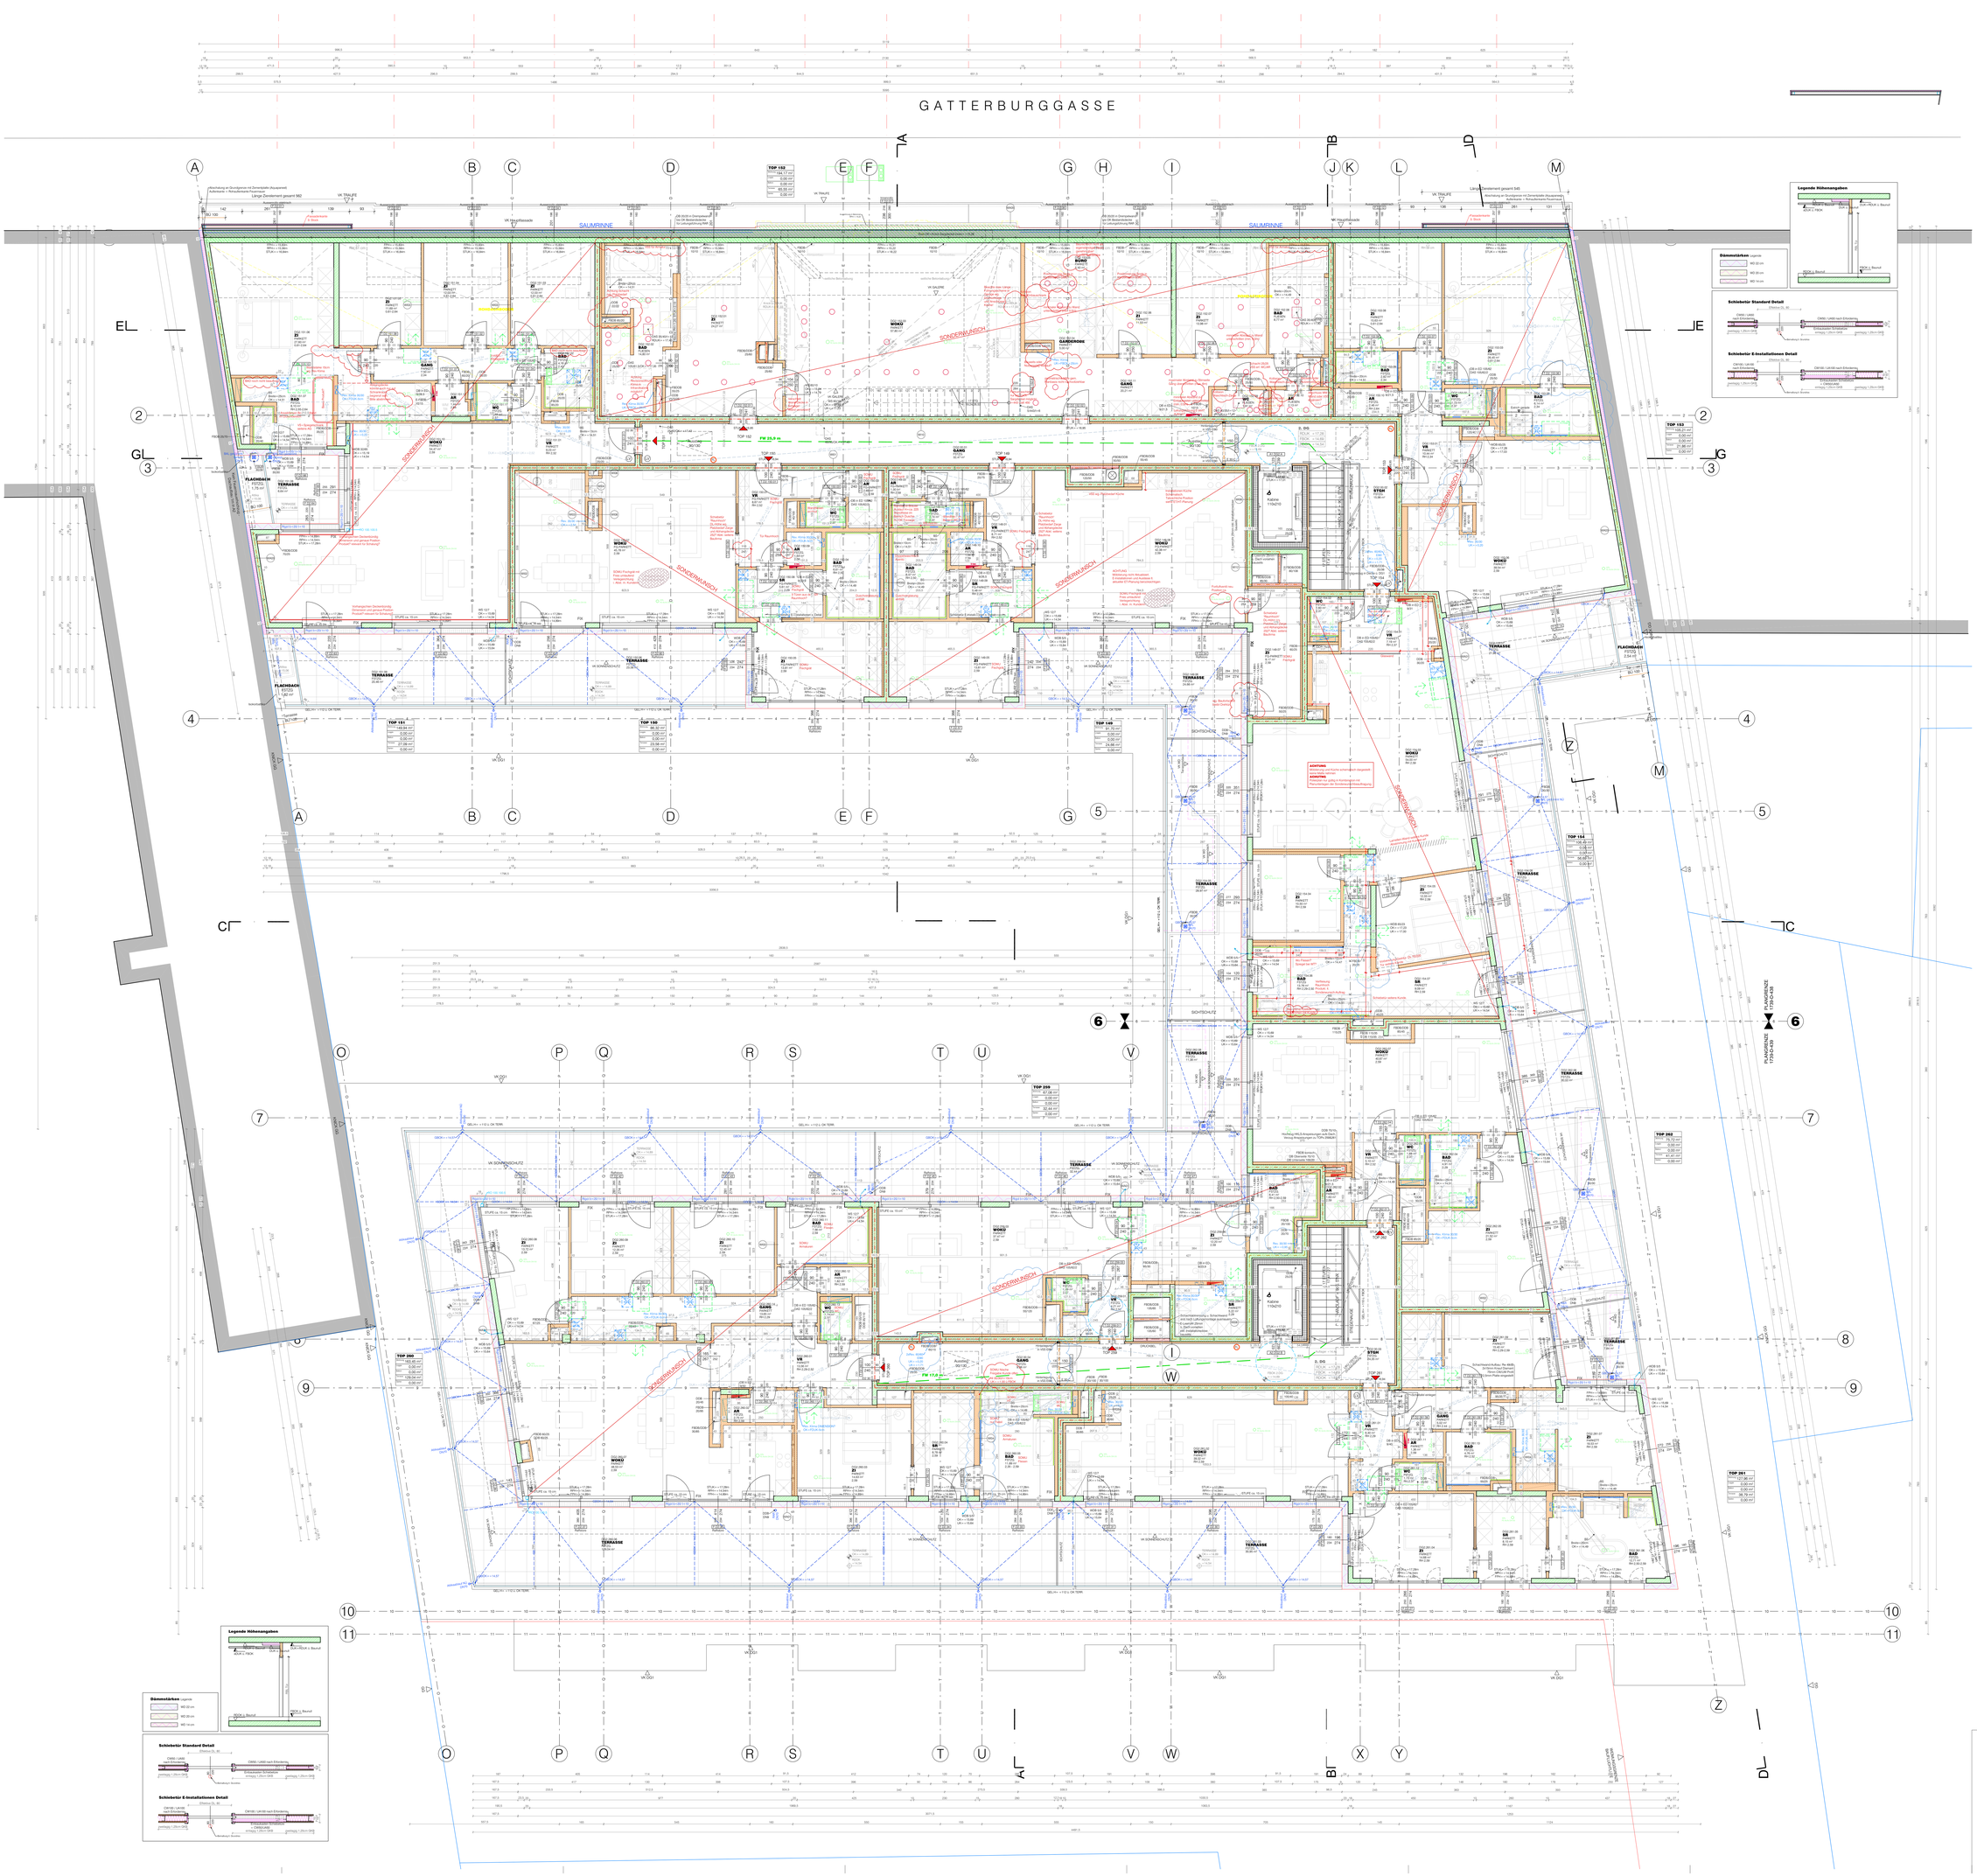


NATURMASSE NEHMEN ! BEZUGHABENDE KOTEN UND DIMENSIONIERUNGEN PRUFEN !

DIESE ANGABEN BEZIEHEN SICH AUF DIE ARCHITEKTONISCHEN KOTEN FUR DIMENSIONIERUNGEN, SIND MIT DER OBA UND NACH FUSSPUNKTE AUF DEN ARCHITEKTONISCHEN ROHBAUPLAN ZU PRUFEN. ZUSATZLICH DIMENSIONIERUNGEN SIMMP. DIMENSIONIERUNGEN, MAENNE DEUERUNGEN UND LAERMSCHUTZ SIND DURCH DAS BAUUNTERNEHMEN, BAUFIRMEN UND DEREN ZUSTIG VOR BAUBEGINN DURCH PLANUNGSPRUEFUNGEN BEWAHRZUEGEN.

DIESER PLAN DIENT ALS VERBINDUNG MIT DEM LV UND DER AUSFUERUNGSPLANUNG SOWIE FREIGEGEBENEN WERKZEICHNUNGEN. VORBEHALTLICH DER GESETZLICHEN ERFORDERNISSE DER ARBEITSVORBEREITUNG, ARBEITSVORBEREITUNG, ARBEITSSICHERHEITSPLAN, MATERIALBEDARFSPLANUNG, UNTERNEHMERPLANUNG UND HOHLFORMEN AUSSCHUTTUNGEN, MIT BEGINN DER AUSFUERUNG AUF BASIS DIESES PLANES IST DIE UEBERNEHMUNG MIT DEN AUSCHREIBUNGS-UNTERLAGEN SOWIE DEN AUFTRAG, INSBESONDERE DEN MASSEN SOWIE STICHOHLEN BESTEHT. PLANUNG VORBEHALTLICH DER ISTEN PLANUNG !

LEGENDE

BESTAND	HOLZ	STAHLPROFILE		FERTIGMASS	
ABBRUCH	STAHL	SPERRSCHICHTEN		ROHBAUMASS	
STAHLBETON	GLAS	DAMMUNG HART			
BETON UNBEWEHRT	BITUMENE	DAMMUNG WEICH	FENSTER POS.NR.	DETAIL POS.NR.	
MAUERWERK	NATURSTEIN	ROLLIERUNG	TUR POS.NR.	ENTF.BLATT PL.NR.	
LEICHTE TRENNWAND	HEIZKOERPER	BODEN GEMACHSEN			

NR.	DATUM	ANMERKUNG
1	08.11.2021	Anpassung an Wettpersung, Sonderwuensche
2	20.12.2021	Anpassung an Wettpersung, Sonderwuensche
3	14.06.2022	Anpassung an Wettpersung, Sonderwuensche

POLIERPLAN

2. DACHGESCHOSS

UMBAU, ZUBAU, TEILABBRUCHE UND ERRICHTUNG EINER WOHNHAUSANLAGE
Gatterburggasse 12 - 14, 1190 Wien
EZ 348
Gst Nr. 259,263,264
KG Oberdöbling 01008

PLANNUMMER **1739 D 438 G**

MASSSTAB 1:50
DATUM 06.06.2021
PLANGROESSE 841 x 140 cm
GEZEICHNET PKU
GEPRUFT SHO

ATELIER HEISS ZT GMBH
1040 Wien, Schleifmuehlgasse 15/14
TEL: +43 - 1 - 585 38 35 - 0
office@atelier-heiss.at
www.atelier-heiss.at

Die jeweiligen Rechte (insb. das Recht der Verwertung, der Vervielfaeltigung und der Verbreitung sowie das Recht der Bearbeitung) stehen dem Auftraggeber zu. Alle Rechte vorbehalten.