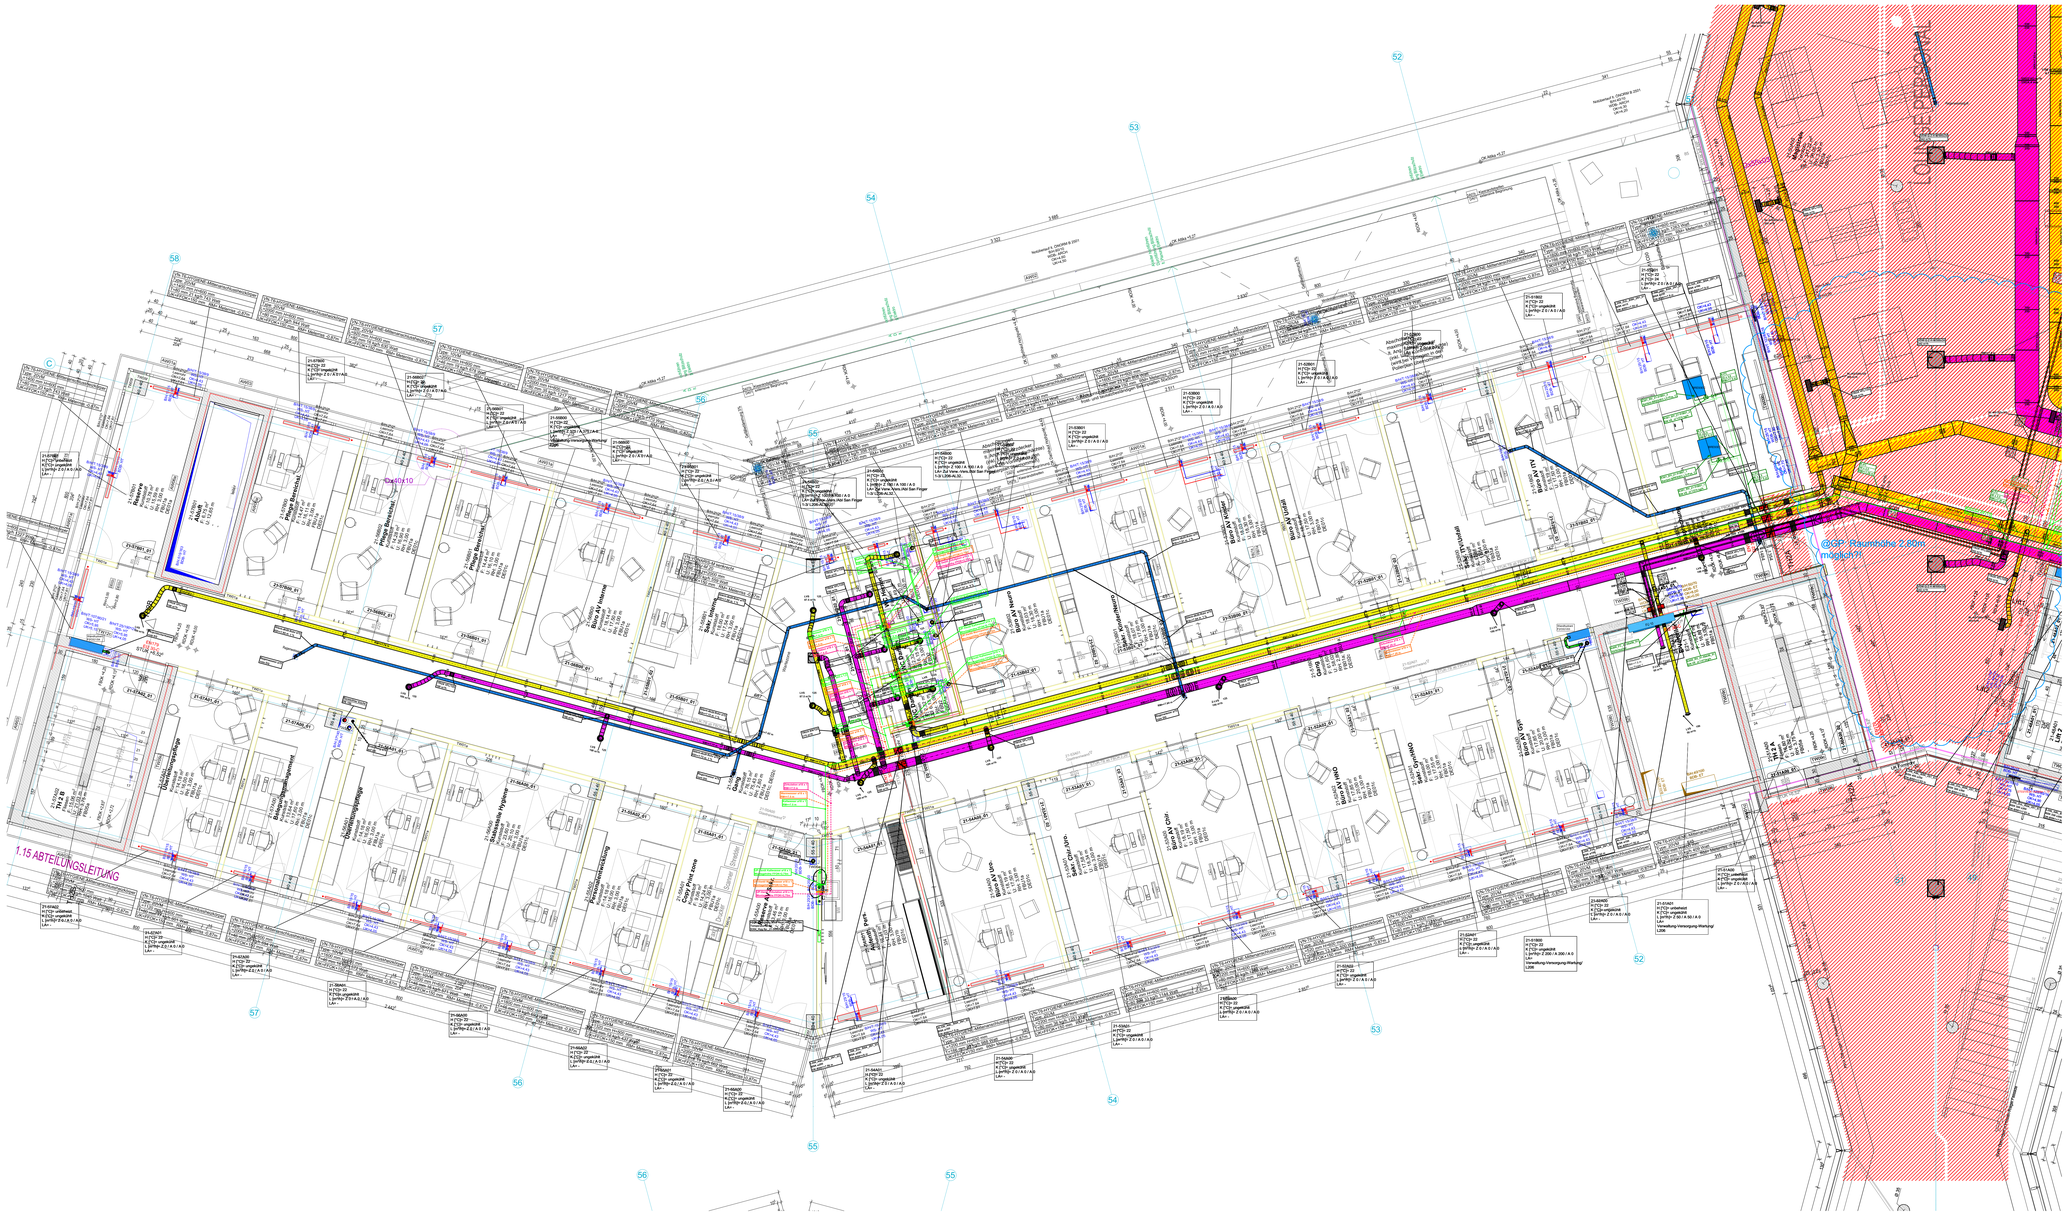
1.15 ABTEILUNGSLEITUNG
LOUNGE PERSONAL
@OKF Raumhöhe 2.80m modelliert!
