


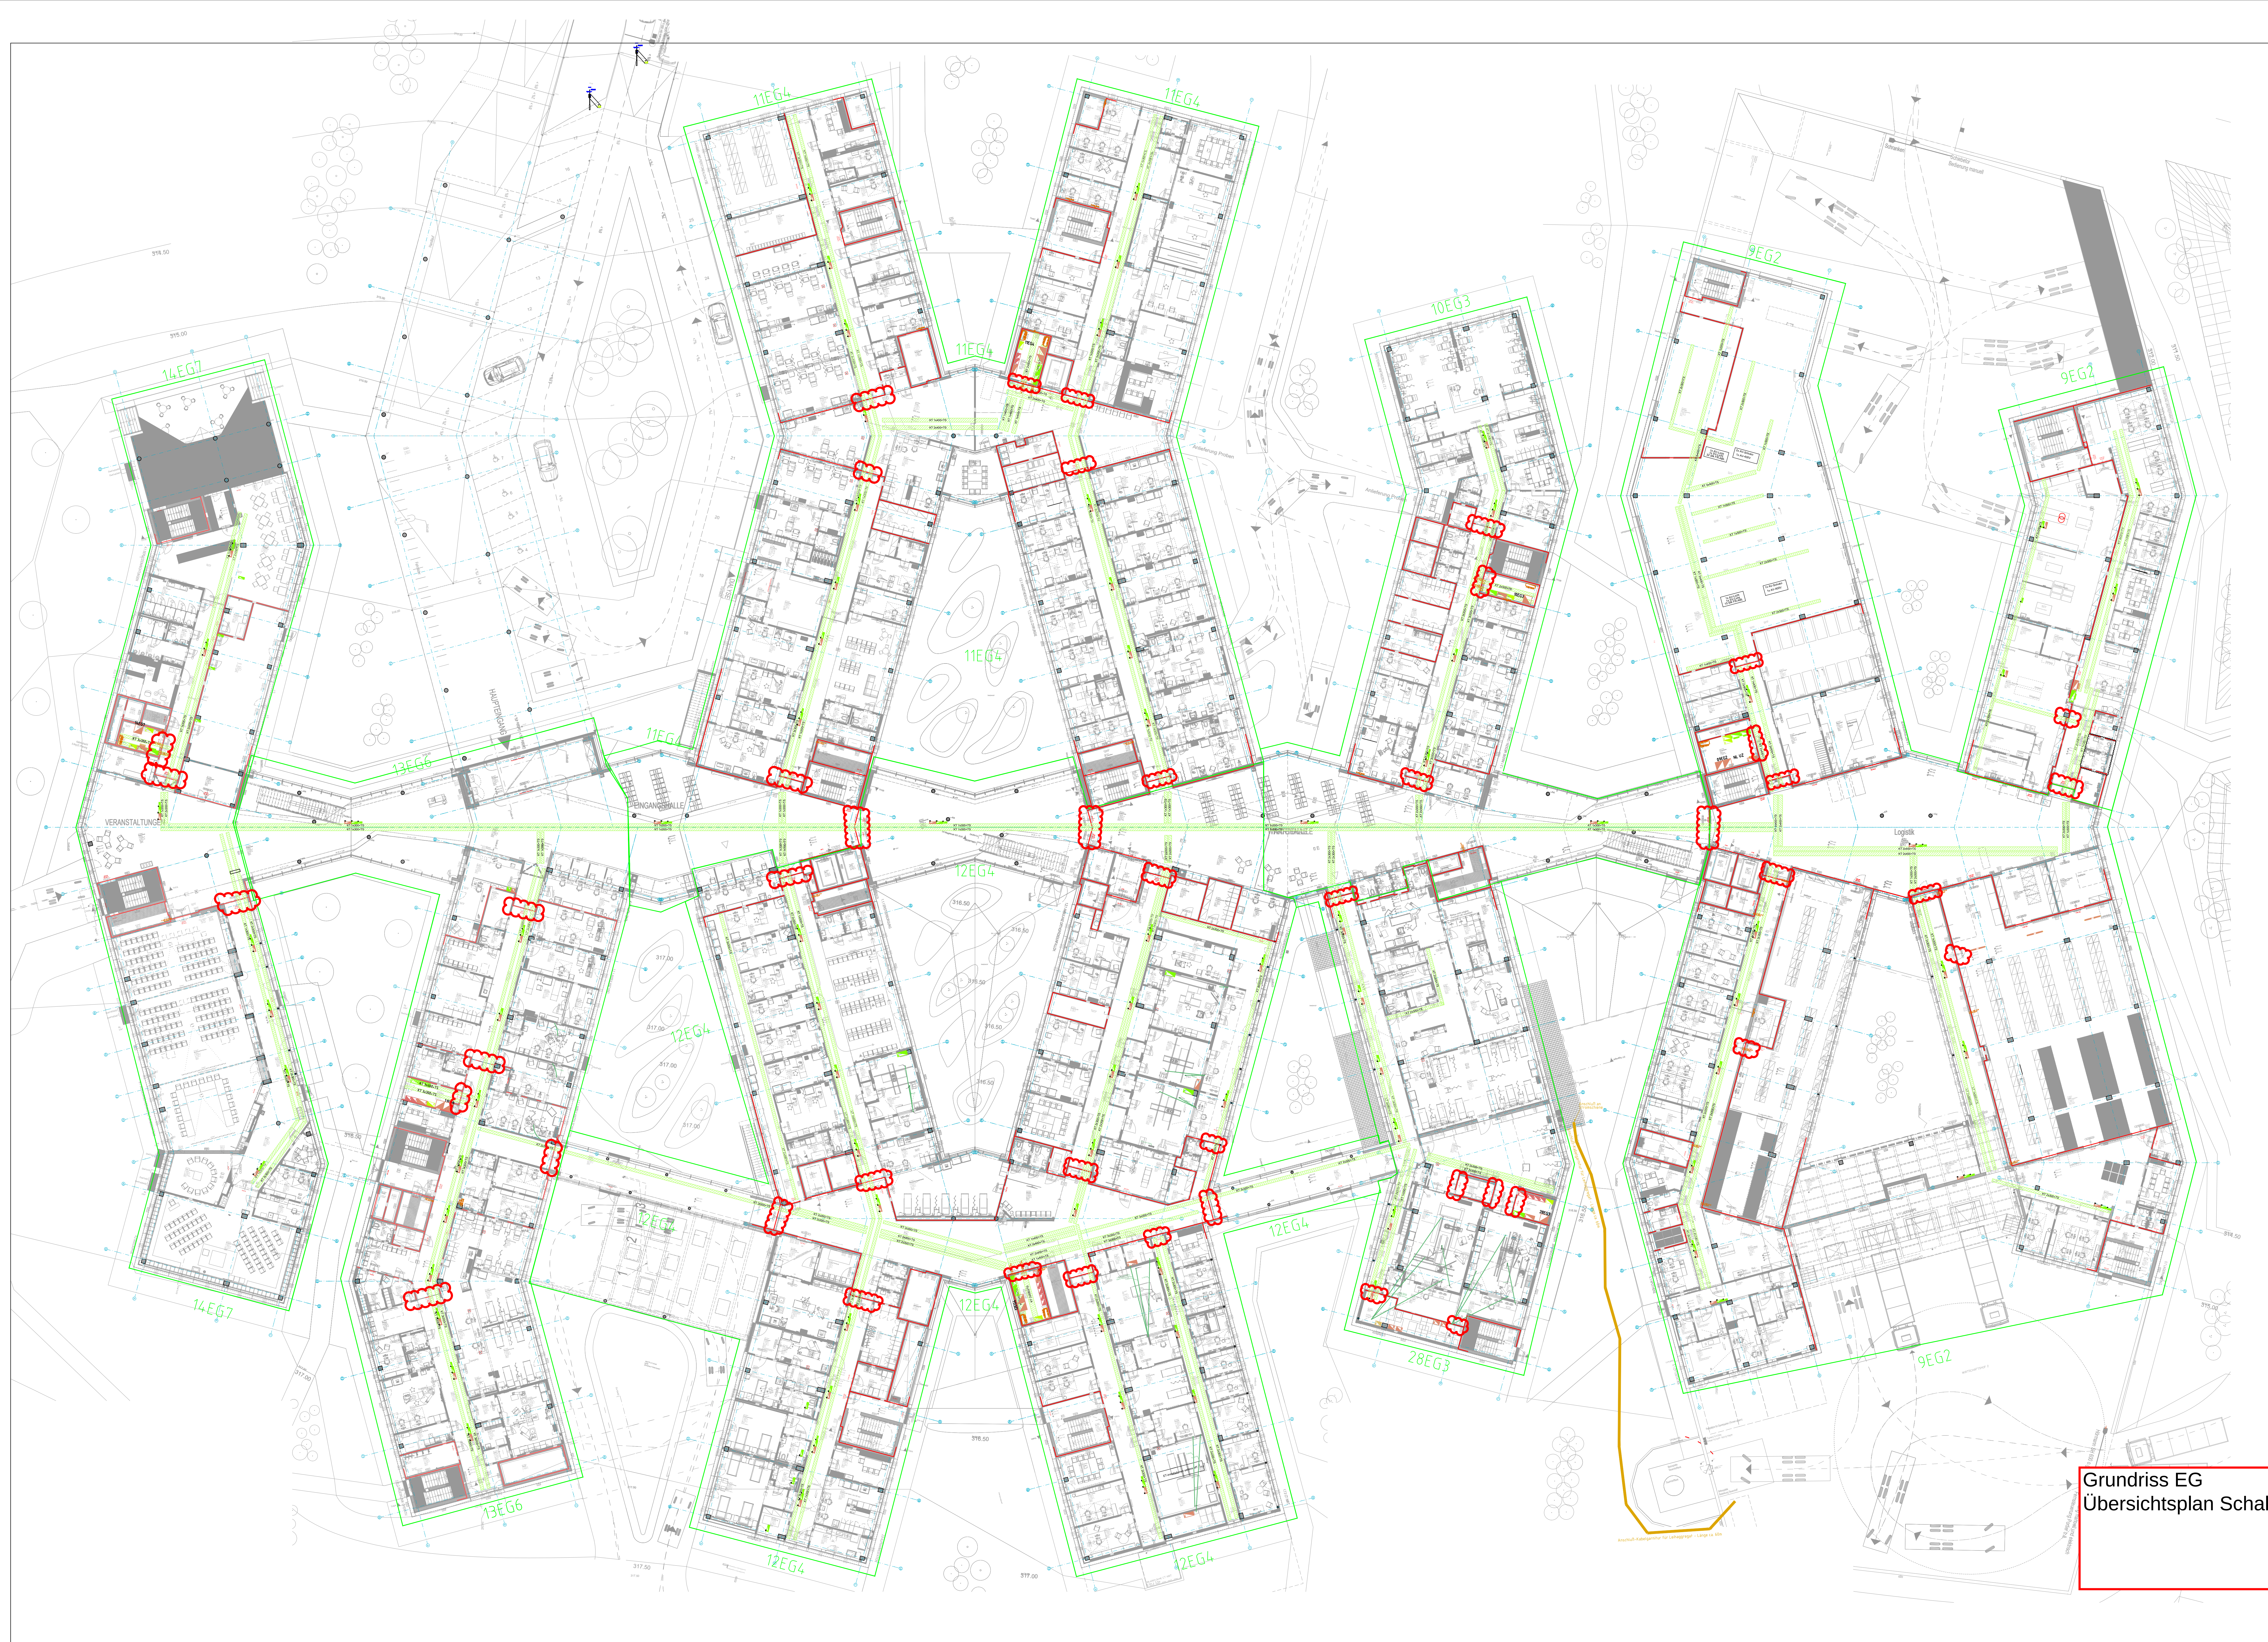

Grundriss EG  
Übersichtsplan Schallschott