


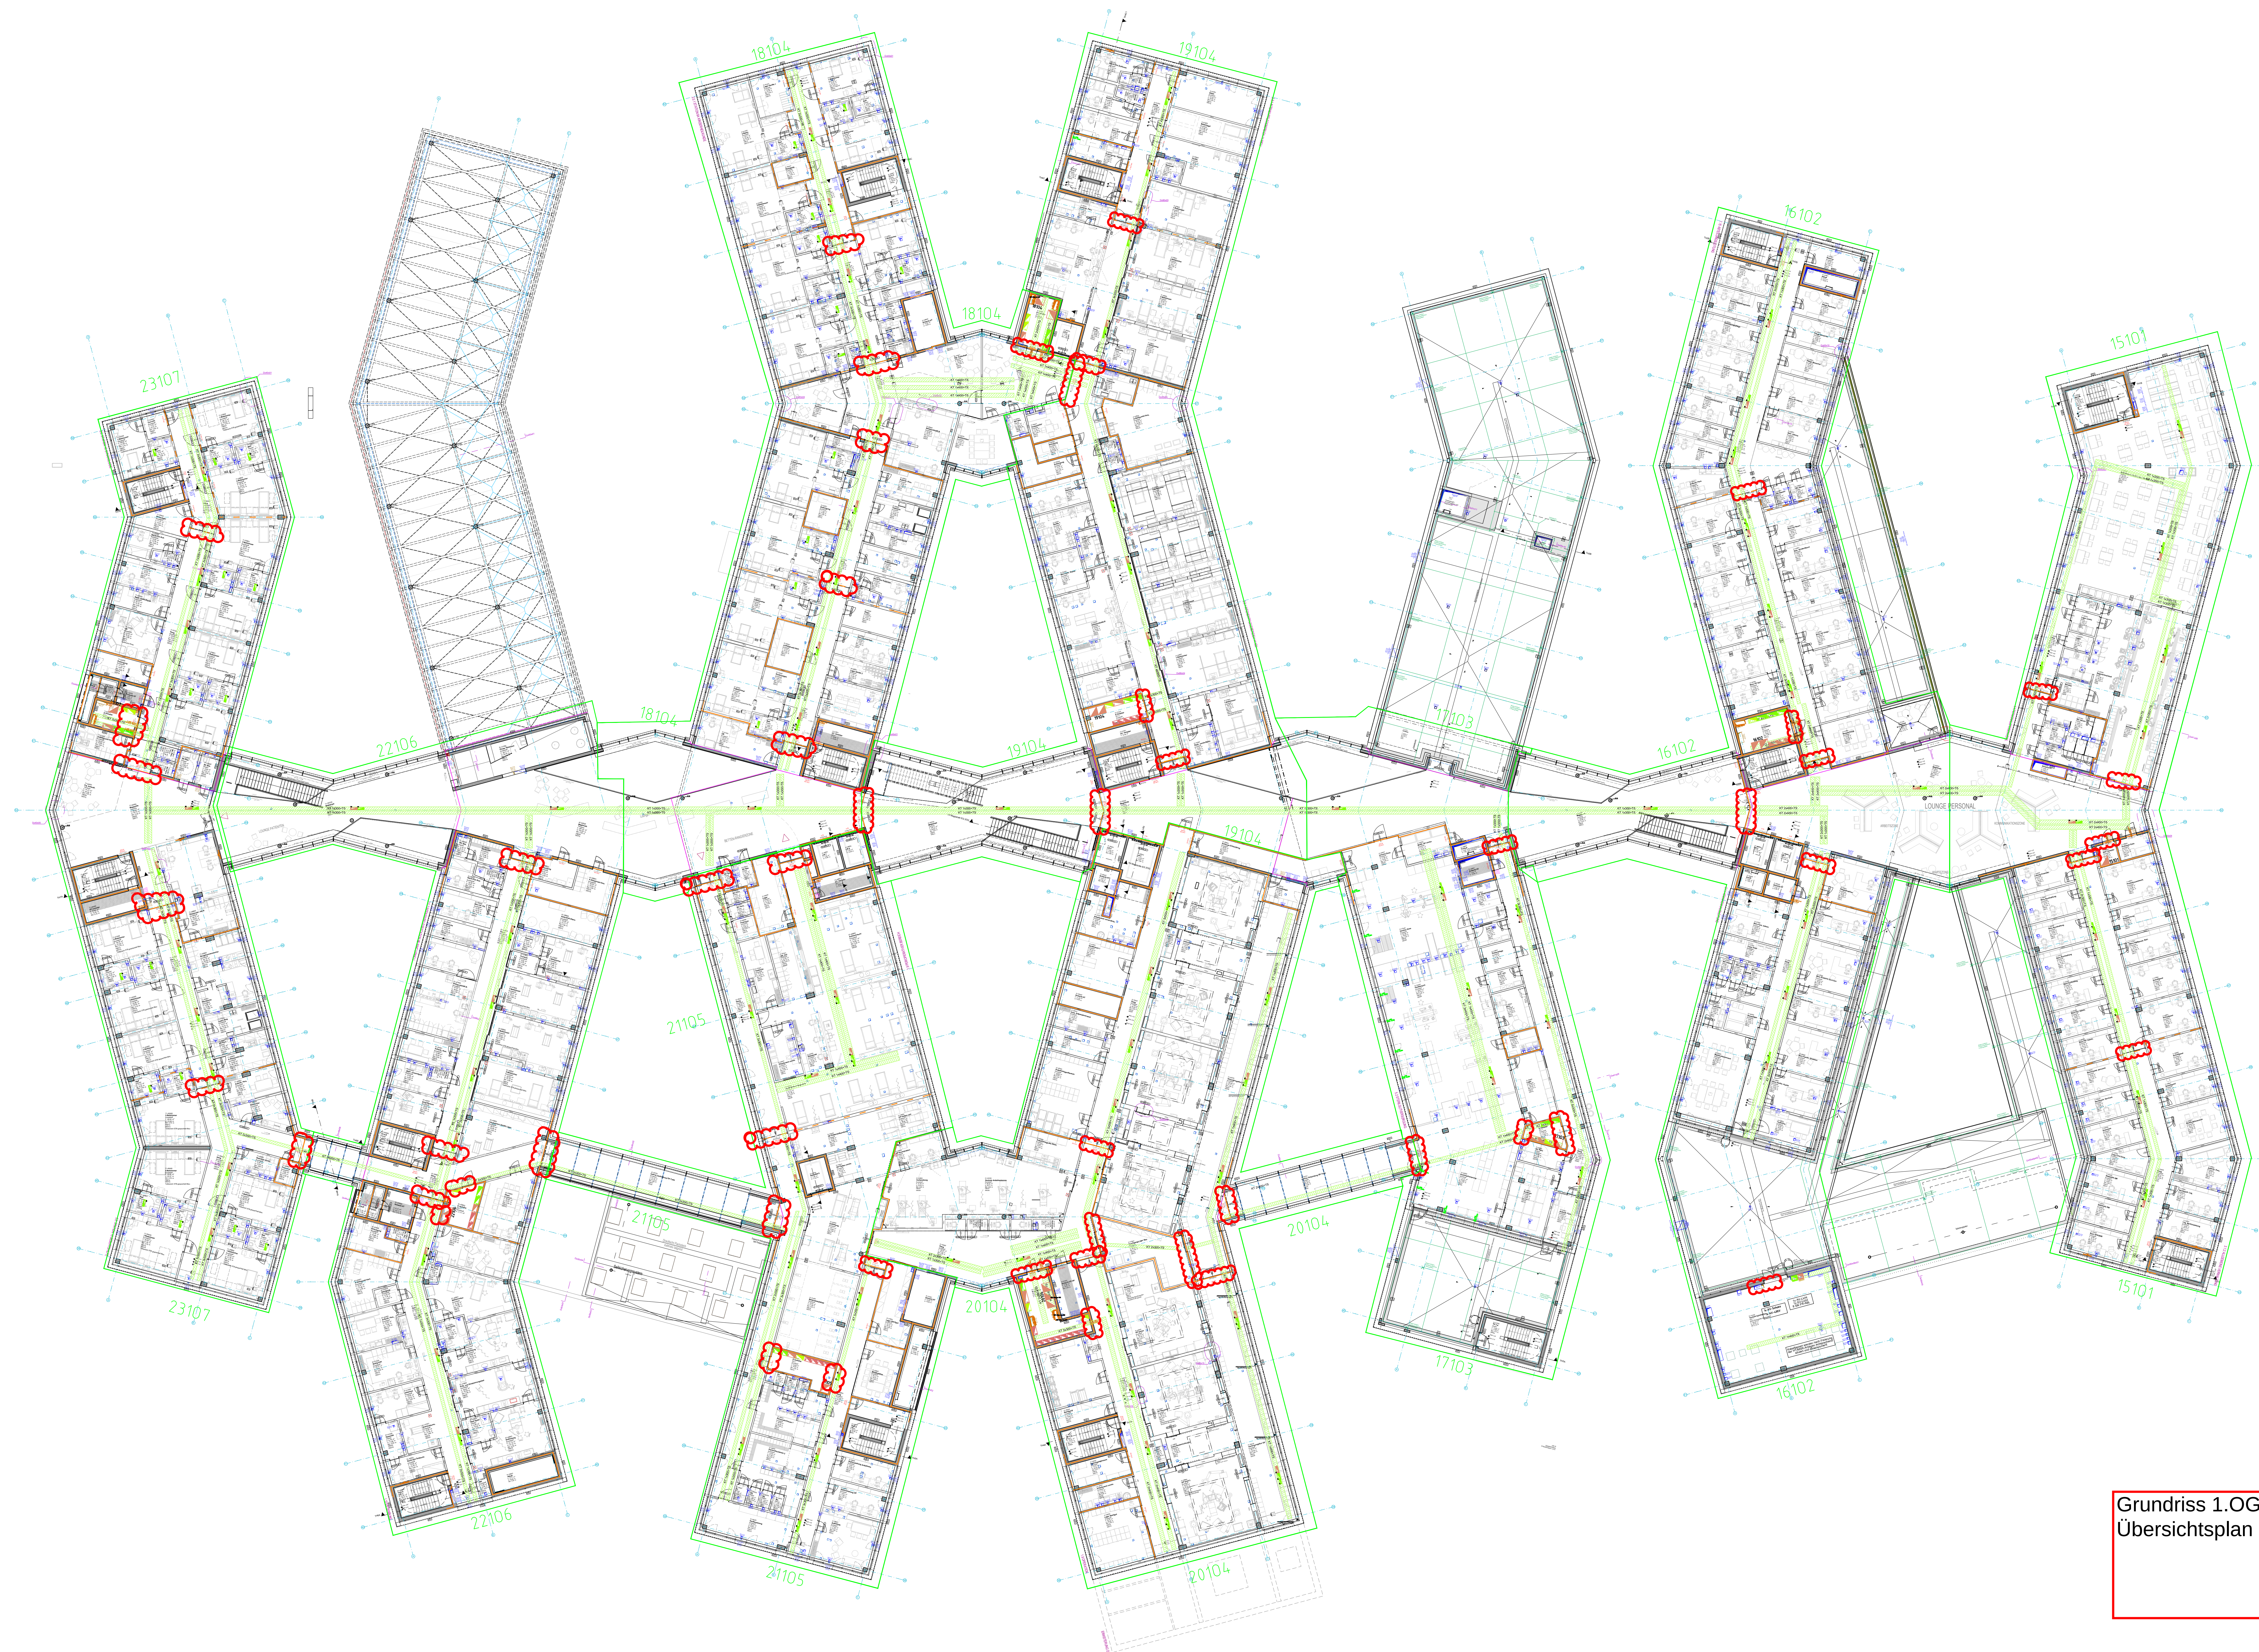

Grundriss 1.OG
Übersichtsplan Schallschott