


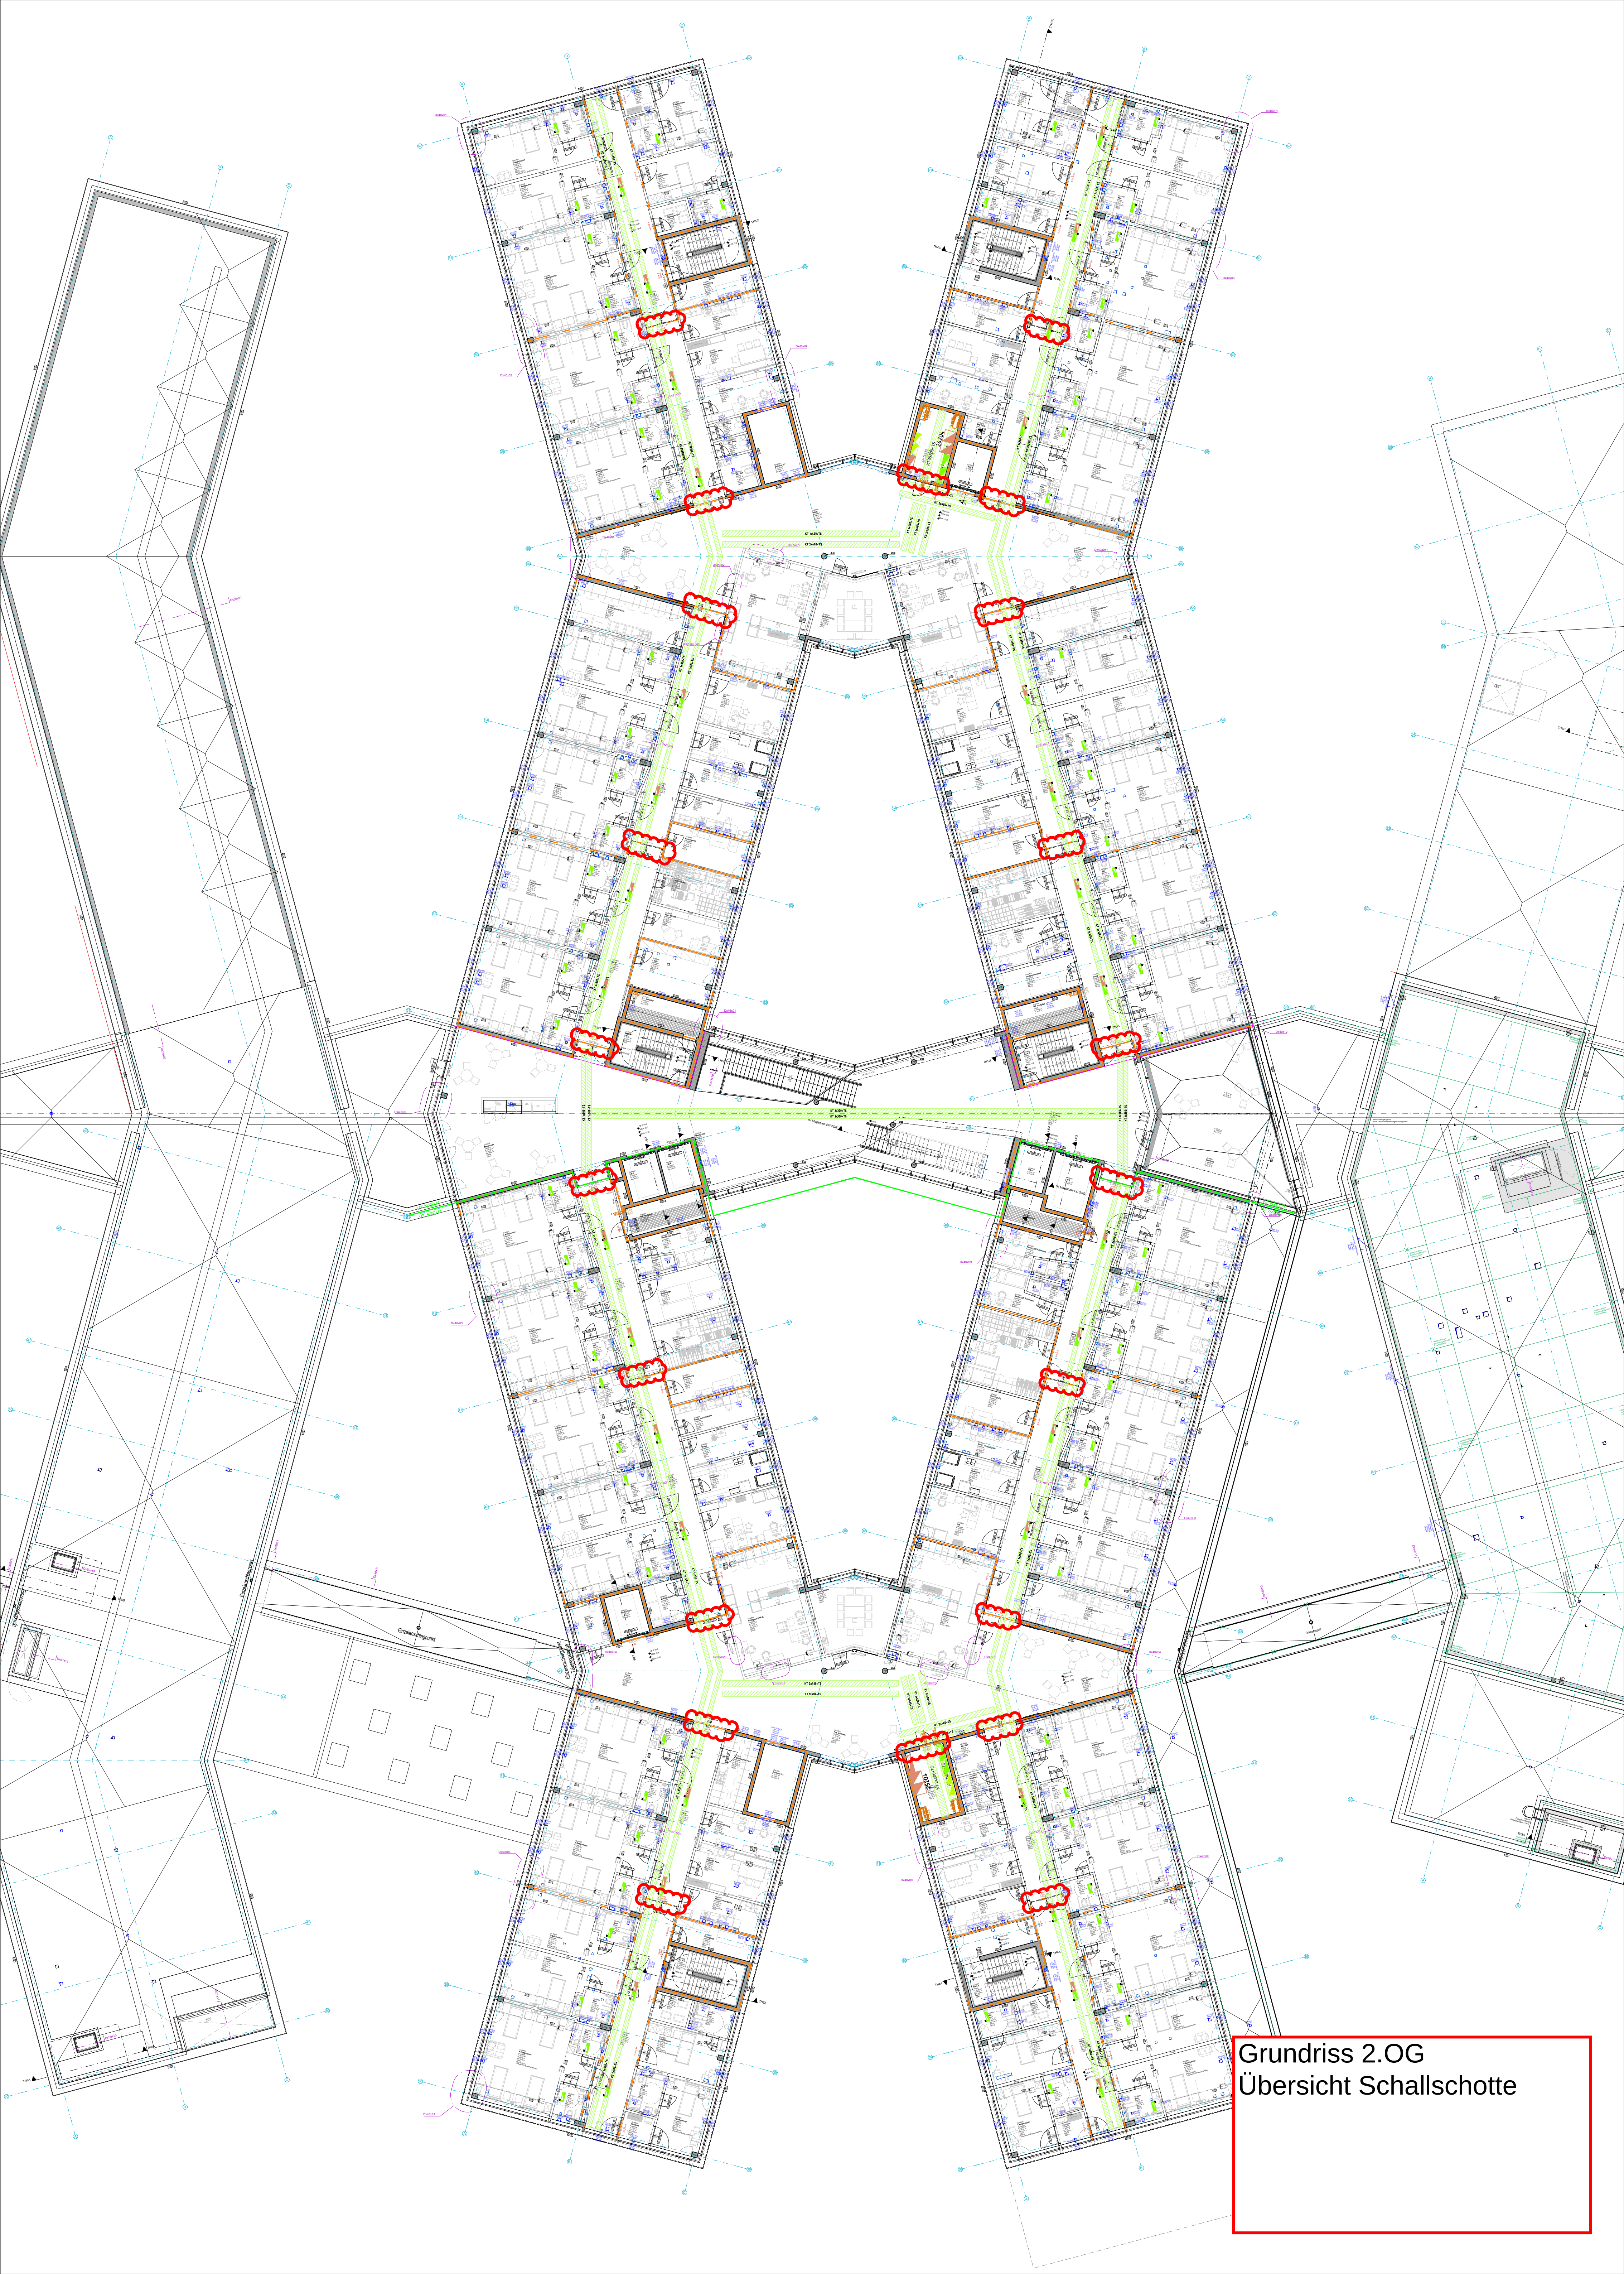

Grundriss 2.OG
Übersicht Schallschotte