


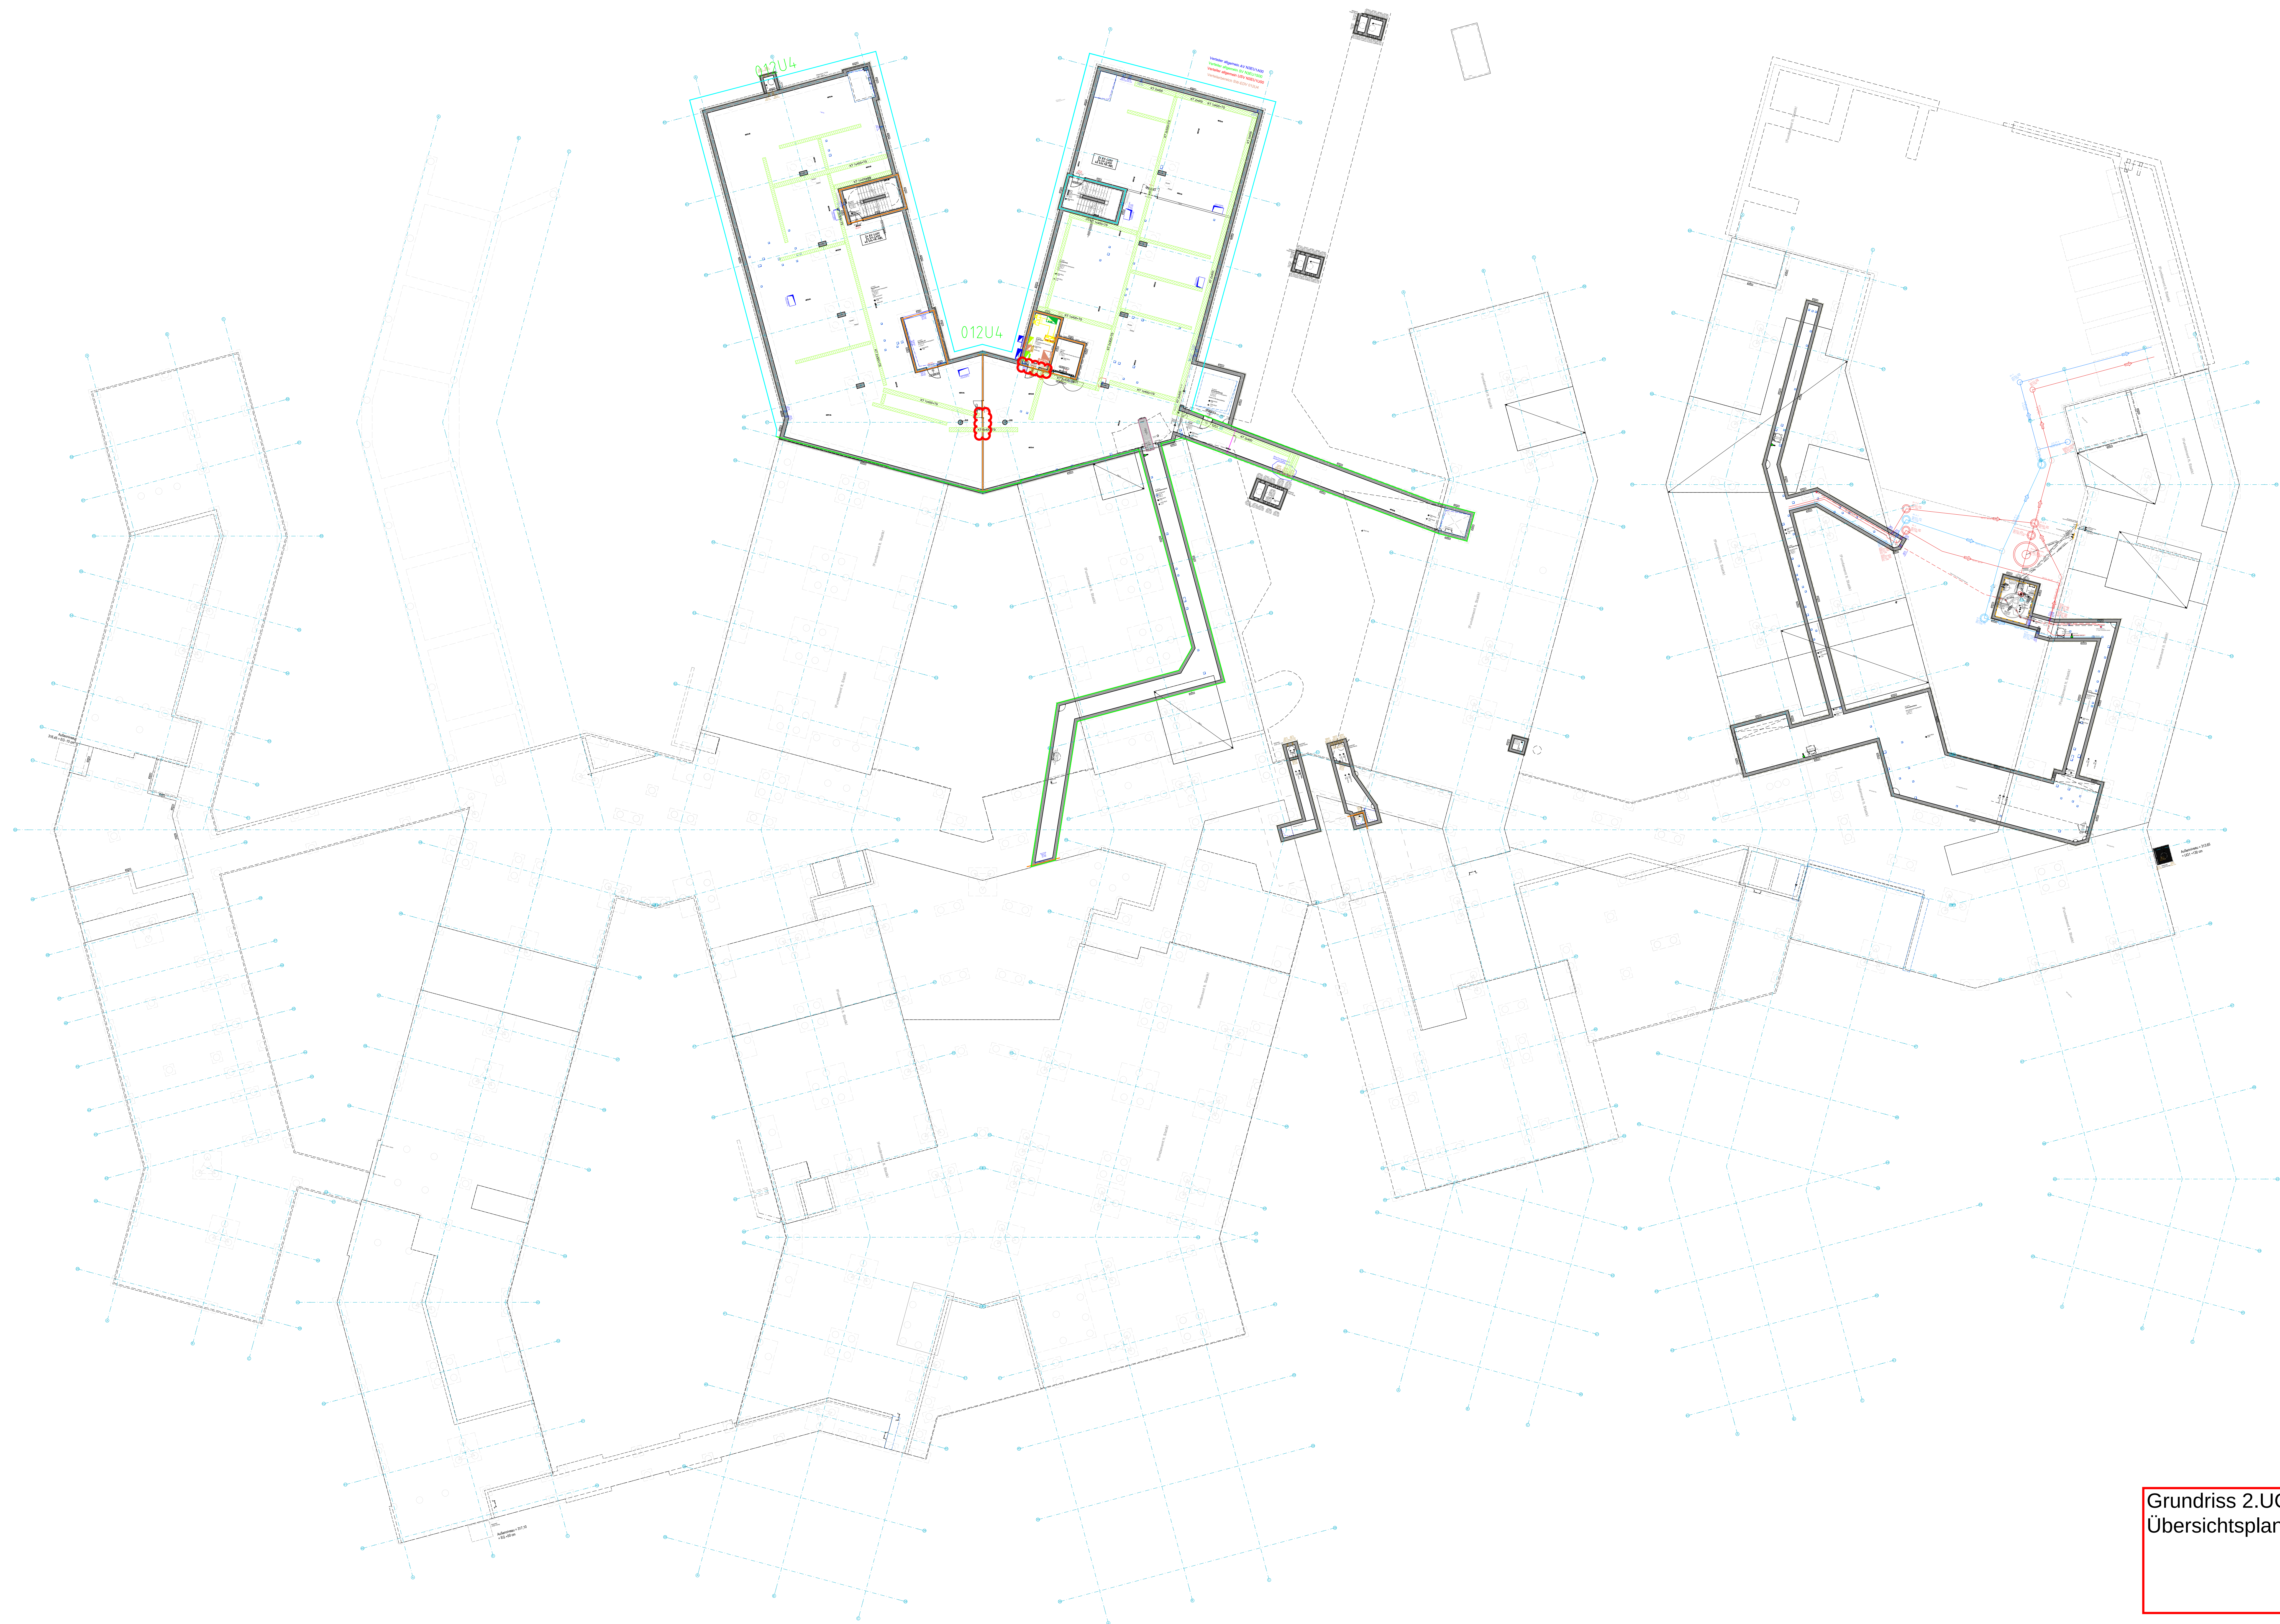

Grundriss 2.UG
Übersichtsplan Schallschott