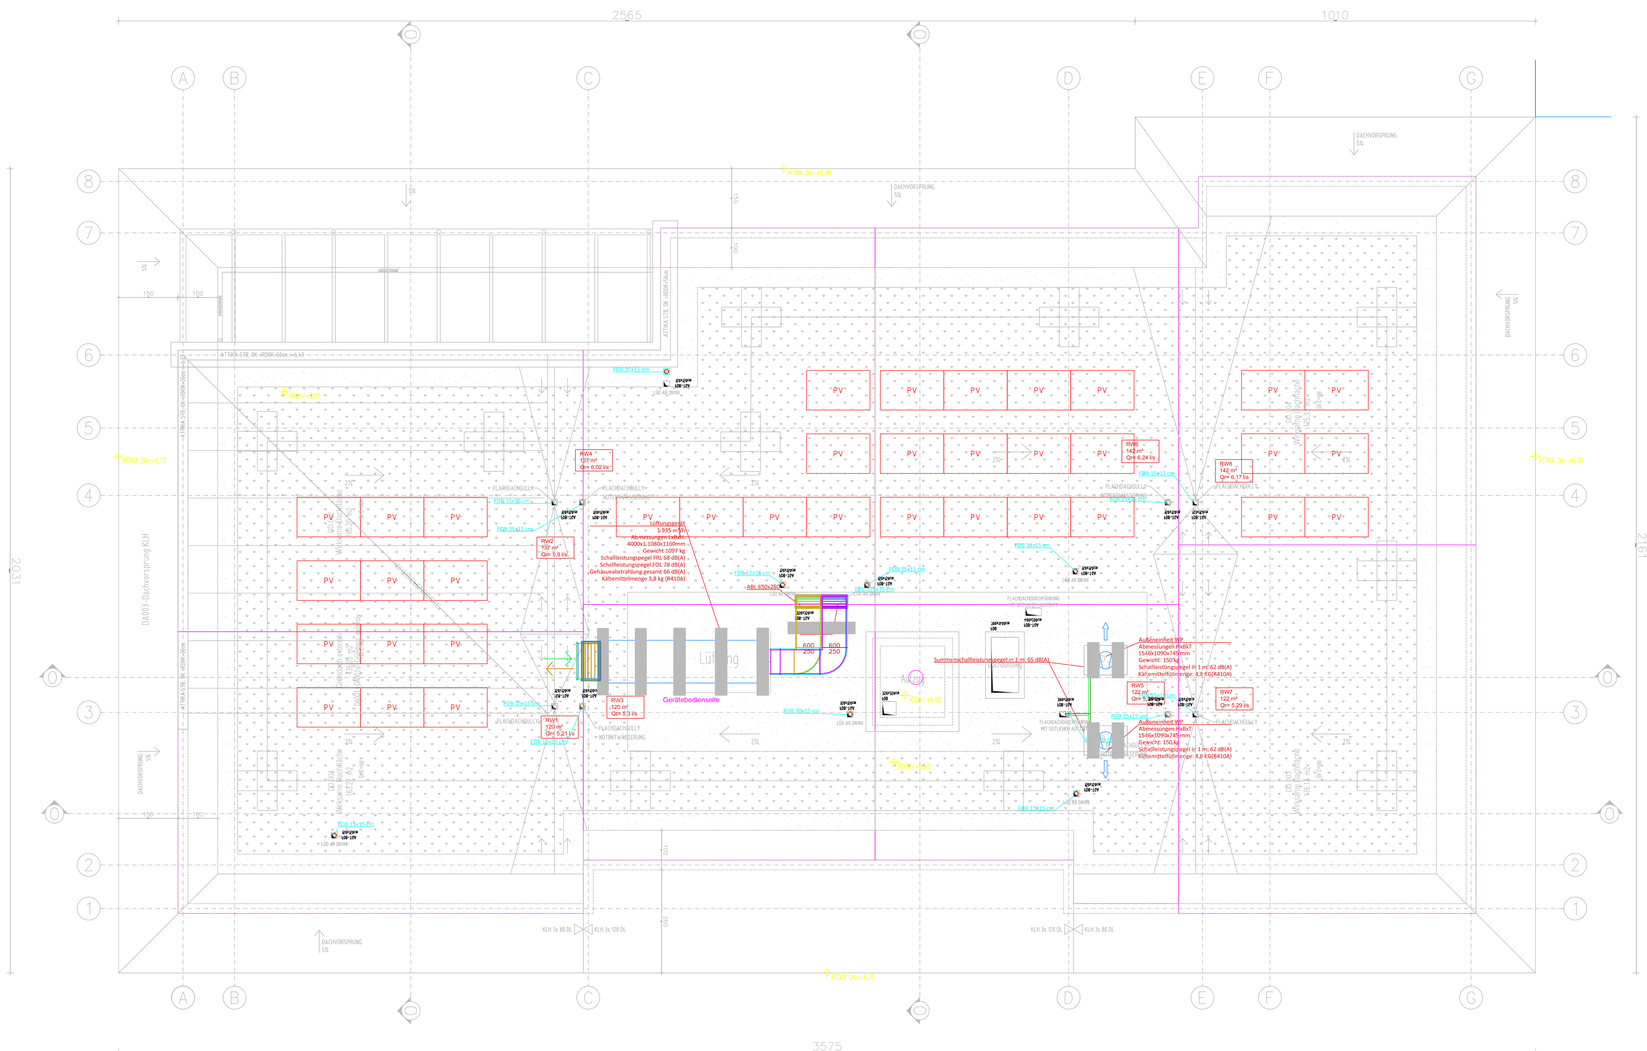
2565
1010
3575
2031
2161
A
B
C
D
E
F
G
8
7
6
5
4
3
2
1
0
ATIKA OK=+6,70
DACHVORSPRUNG 5%
DACHVORSPRUNG 1%
DACH3-Rechtsursprung RLH
ATIKA 15B, OK =8000-50cm
ATIKA 15B, OK =8000-50cm, i=0,42
FLACHDACHGULLY
FLACHDACHHALLY
FLACHDACHGULLY + NOTENTWÄSSERUNG
FLACHDACHÜBERGANG
FLACHDACHÜBERGANG MIT SEITLICHEN ABLAUF
FLACHDACHÜBERGANG MIT SEITLICHEN ABLAUF
FDB 15x15 cm
FDB 15x15 cm
FDB 15x15 cm