


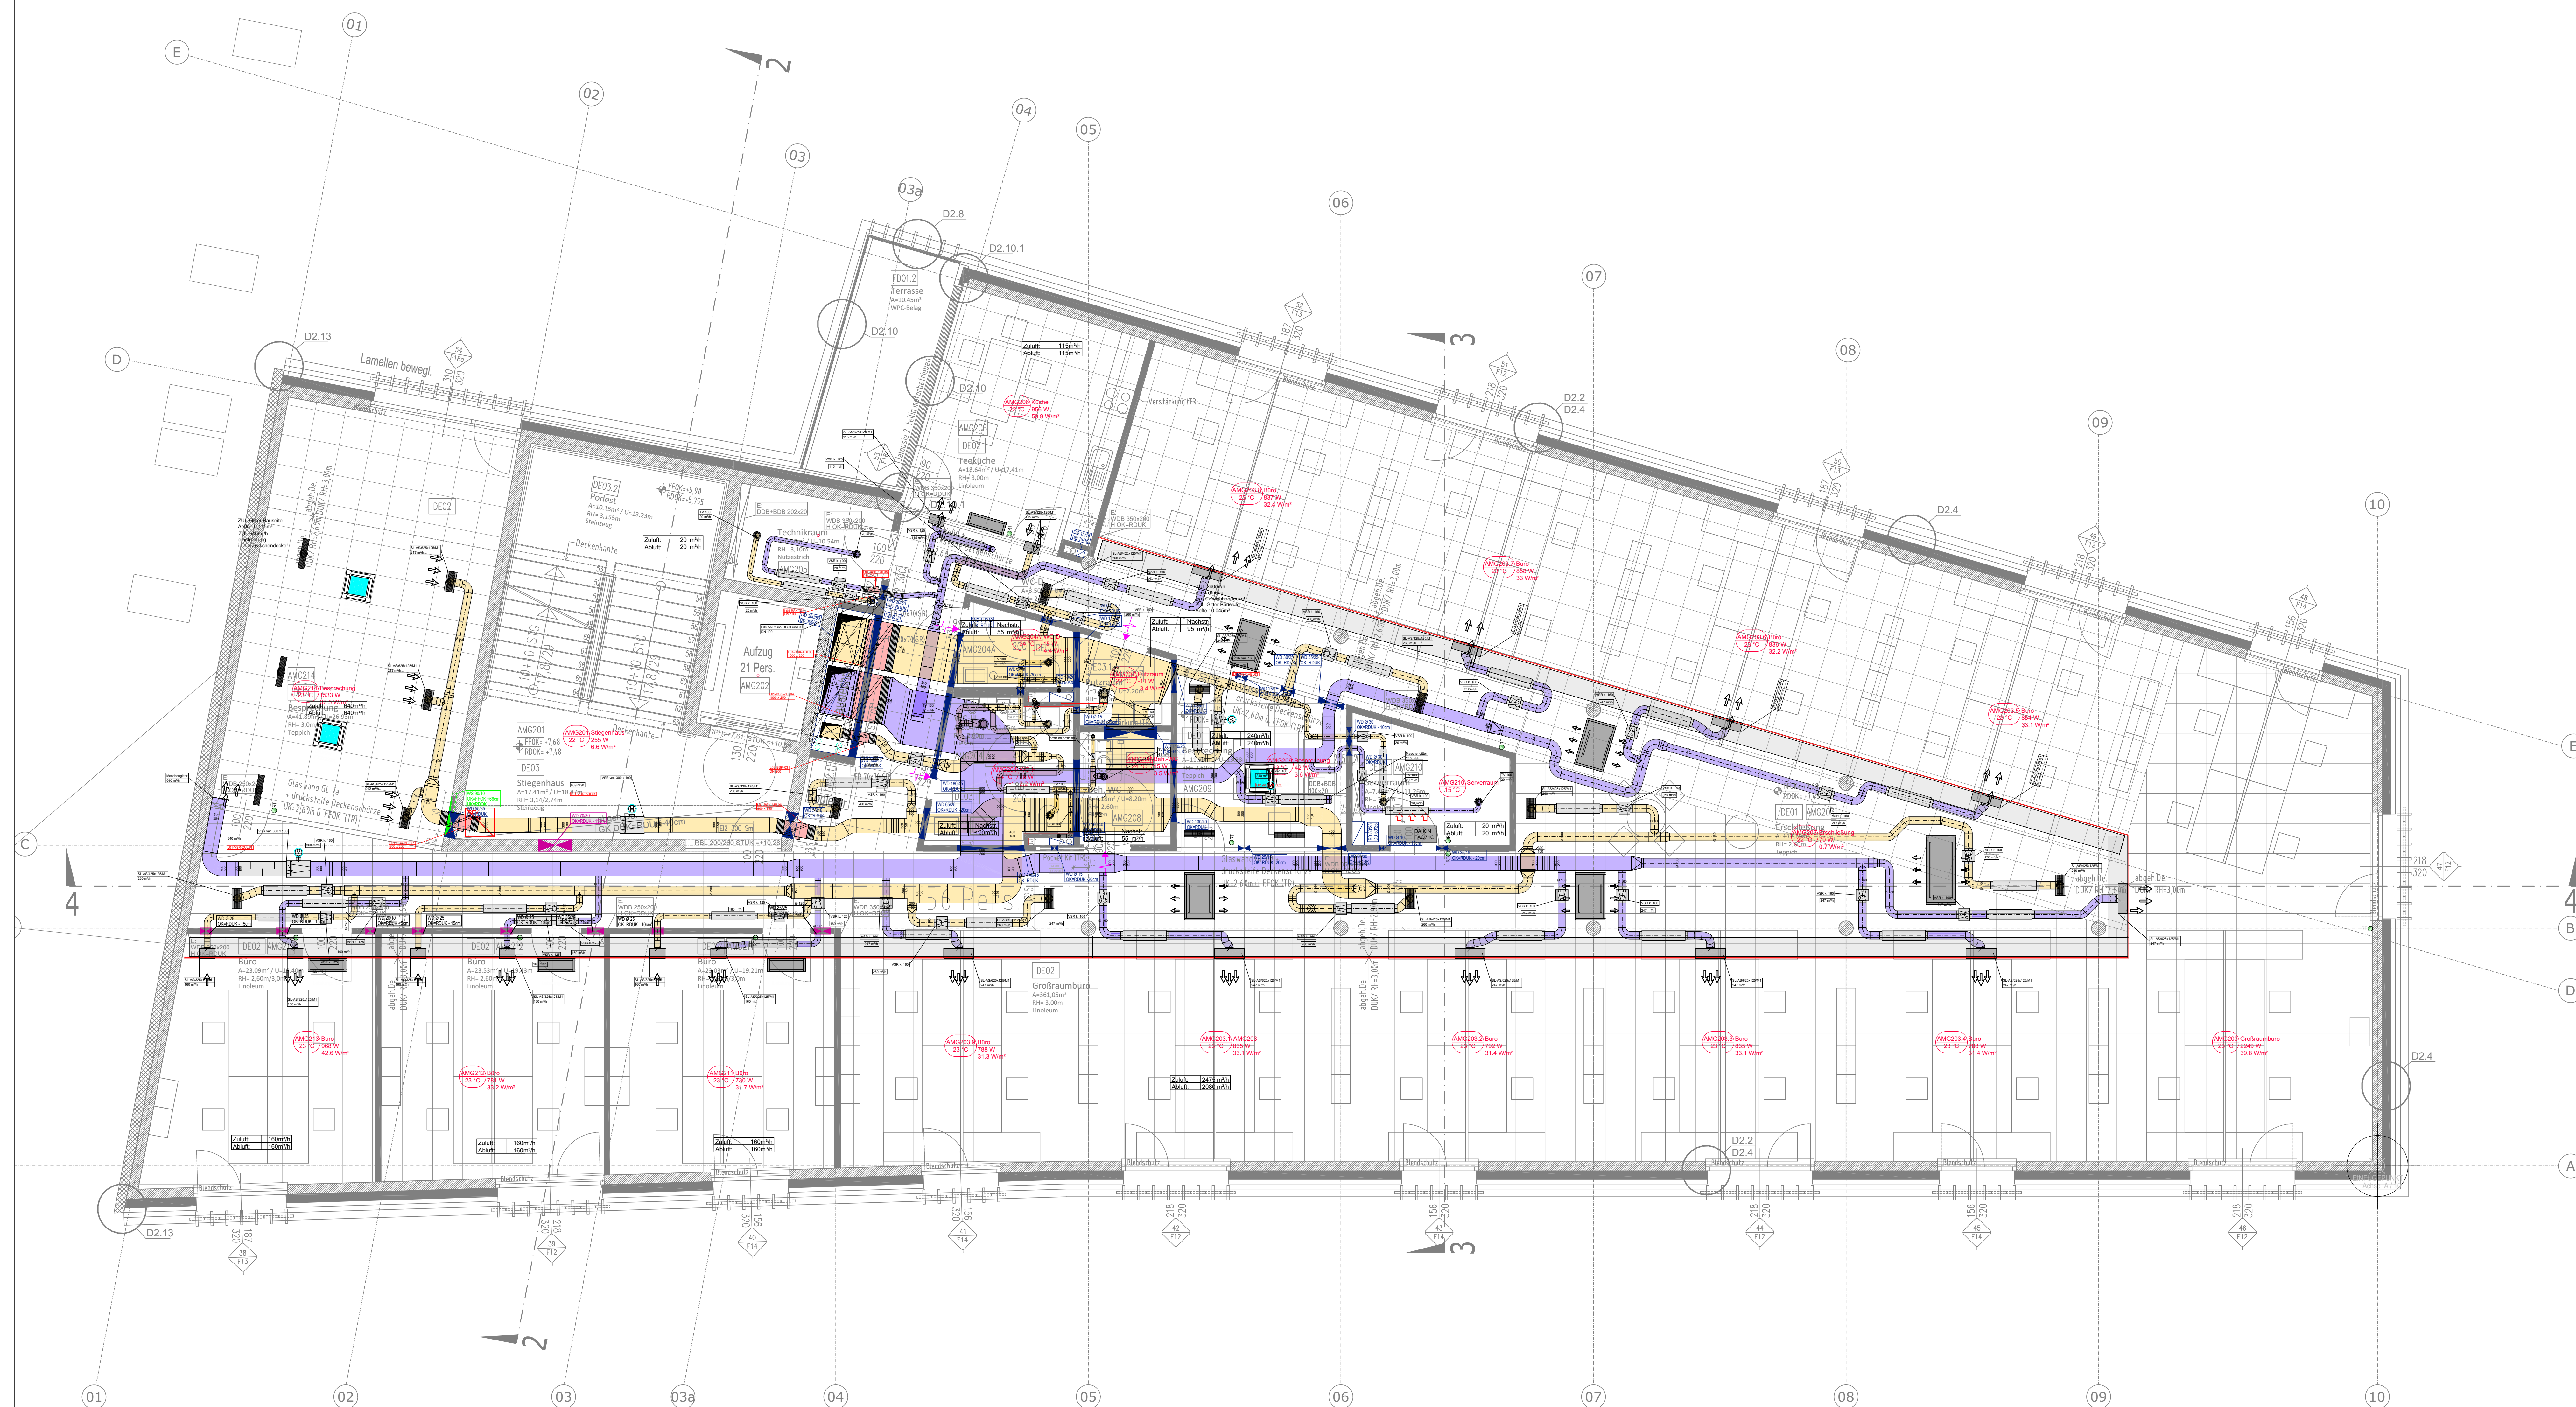

A6	HA	17.01.2022	Neue Polierpläne
A5	HA	09.11.2021	Einfügen Küche-Tischlerpläne
A4	HA	27.10.2021	Neue Polierpläne
A3	HA	23.09.2021	Leistungs Dimensionierung
A2	HA	02.09.2021	Diverse Anpassungen
A1	HA	26.08.2021	Kontrolle HKLS Pläne
A	HA	19.08.2021	Übernahme und Kontrolle der Haustechnikpläne
Index	Bearb.	Datum	Beschreibung

Ausführungsplan

Heizungsanlage		Klimaanlage	
Sanitäranlage		Leitungen	
Lüftungsanlage		Bautechnik	

Zu- und Umbau Bürogebäude
Mariengasse 43, 8020 Graz
Objektbezeichnung / Objektadresse
HKLS - Grundrisse
2. Obergeschoss - Lüftung
Planbezeichnung
Steiermärkische Bank und Sparkassen AG
Auftraggeber
1:50 19.01.2022 HA
Müllerbauer Drahtschutten Baubereiter
2020-109 20MG43 A6
Projektnummer Projektnummer Index