


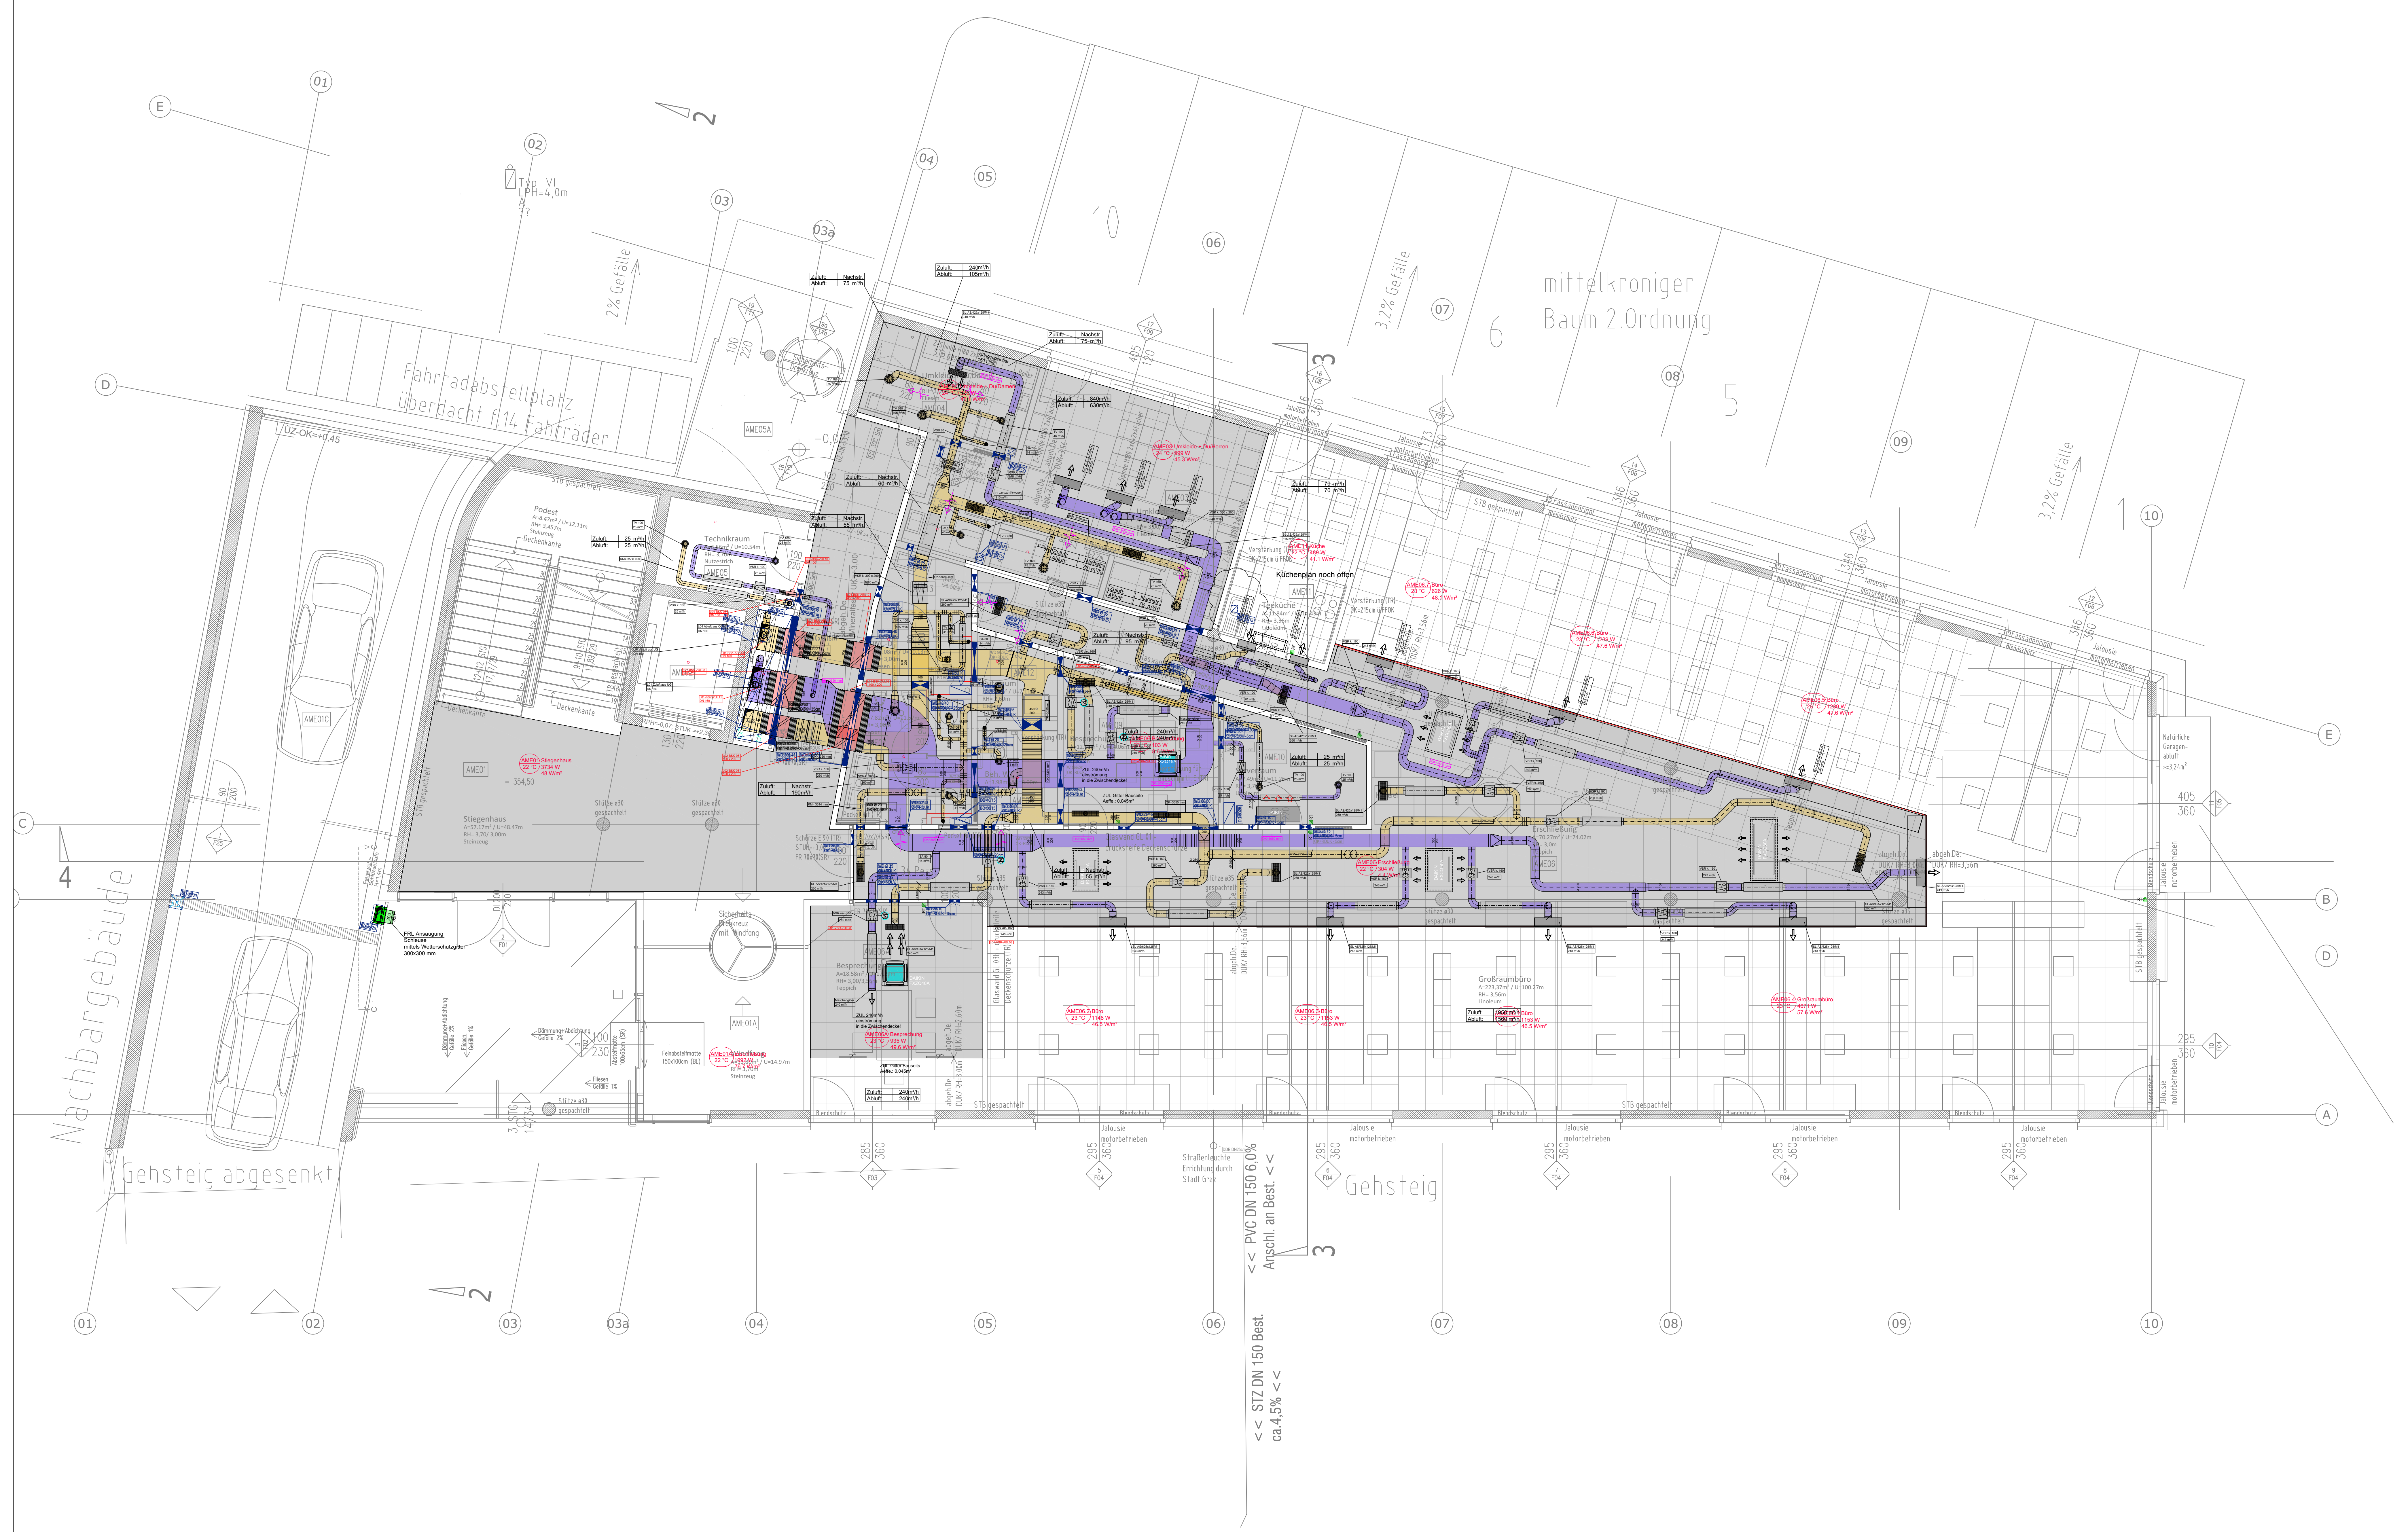

Index	Bearb.	Datum	Beschreibung
A6	HA	17.01.2022	Neue Polierpläne
A5	HA	09.11.2021	Einfügen Küche-Tischlerpläne
A4	HA	27.10.2021	Neue Polierpläne
A3	HA	23.09.2021	Leistungs Dimensionierung
A2	HA	02.09.2021	Diverse Anpassungen
A1	HA	26.08.2021	Kontrolle HKLS Pläne
A	HA	19.08.2021	Übernahme und Kontrolle der Haustechnikpläne

Ausführungsplan

Heizungsanlage

- Speicher
- Flachheizkörper
- Strahlungsheizkörper
- Fußbodenheizung

Klimaanlage

- Raumthermostat
- Kaltwassererwärmerschleife
- Ausströmungsgerät
- Immergerät
- Klimasplit
- Auflageraum

Sanitäranlage

- Decke
- Küchenplatte
- Waschbinder WC
- Handwaschbecken
- Elektro-Speicher
- Auslaufventil
- Bedwanne
- Küchenmaschine
- Waschtisch
- Doppelwaschtisch
- Reinwaschbecken
- Reinwaschbecken
- Reinwaschbecken

Leitungen

- Handföhrer
- Deckenföhrer
- Deckenföhrer
- Kaltwasser
- Heizung Verteilung
- Warmwasser
- Heizung Rücklauf
- Zirkulation
- Klima
- Schleppwasser
- Reinwaschbecken
- Reinwaschbecken
- Reinwaschbecken

Luftungsanlage

- Tellerventil
- Einströmventil
- Luftungsöffner
- Reinwaschbecken
- Reinwaschbecken
- Reinwaschbecken

Beutechnik

- Wandventil
- Deckenventil
- Deckenventil
- Reinwaschbecken
- Reinwaschbecken
- Reinwaschbecken

Zu- und Umbau Bürogebäude
Mariengasse 43, 8020 Graz
Objektbezeichnung / Objektadresse

HKLS - Grundrisse
Erdgeschoss - Lüftung
Planbezeichnung
Steiermärkische Bank und Sparkassen AG
Auftraggeber

1:50
Mafstab
2020-109
Projektname

19.01.2022
Datum
20MG43
Projektname

HA
Bauart
A6
Index

BAD & HEIZTECHNIK
kindermann