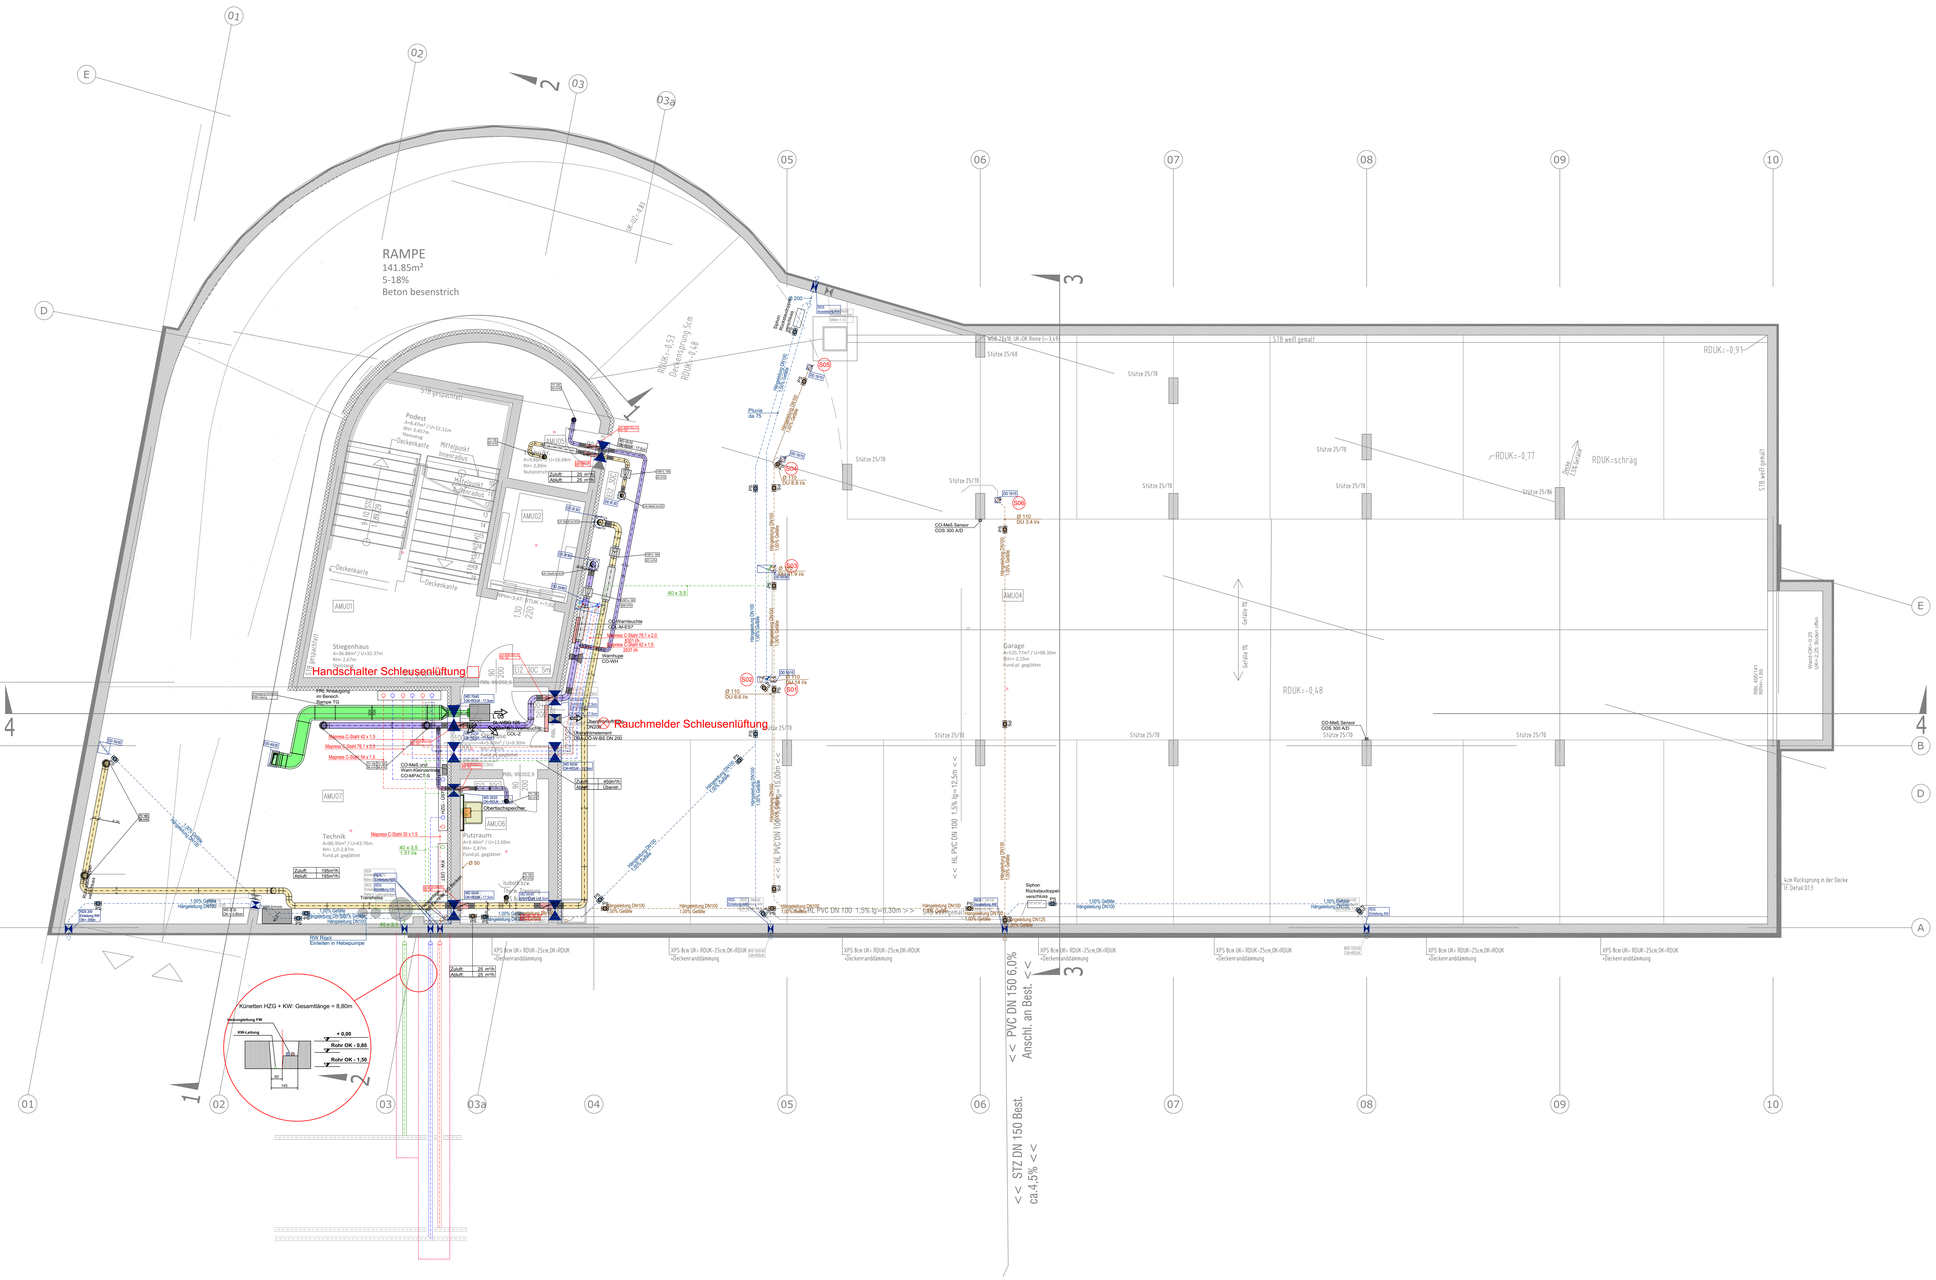
RAMPE
141.85m²
5-18%
Beton besenstrich
Podest
Stiegenhaus
Handschalter Schleusenlüftung
Rauchmelder Schleusenlüftung
Technik
Putzraum
Garage
AMU01
AMU02
AMU04
AMU06
AMU07
RDUK=-0,91
RDUK=-0,77
RDUK=schräg
RDUK=-0,48
STB weiß gemalt
Stütze 25/70
Stütze 25/60
Stütze 25/80
<< HL PVC DN 100 1,5% lg=12,5m <<
<< HL PVC DN 100 1,5% lg=6,00m <<
<< HL PVC DN 100 1,5% lg=0,30m >>
<< PVC DN 150 6,0% << Anschl. an Best.
<< STZ DN 150 Best. ca.4,5% <<
XPS Bcm UK= RDUK-25cm,OK=RDUK
Deckenranddämmung
Kühlleitung FW
KW-Leitung
+0,00
Rohr OK - 0,80
Rohr OK - 1,50
