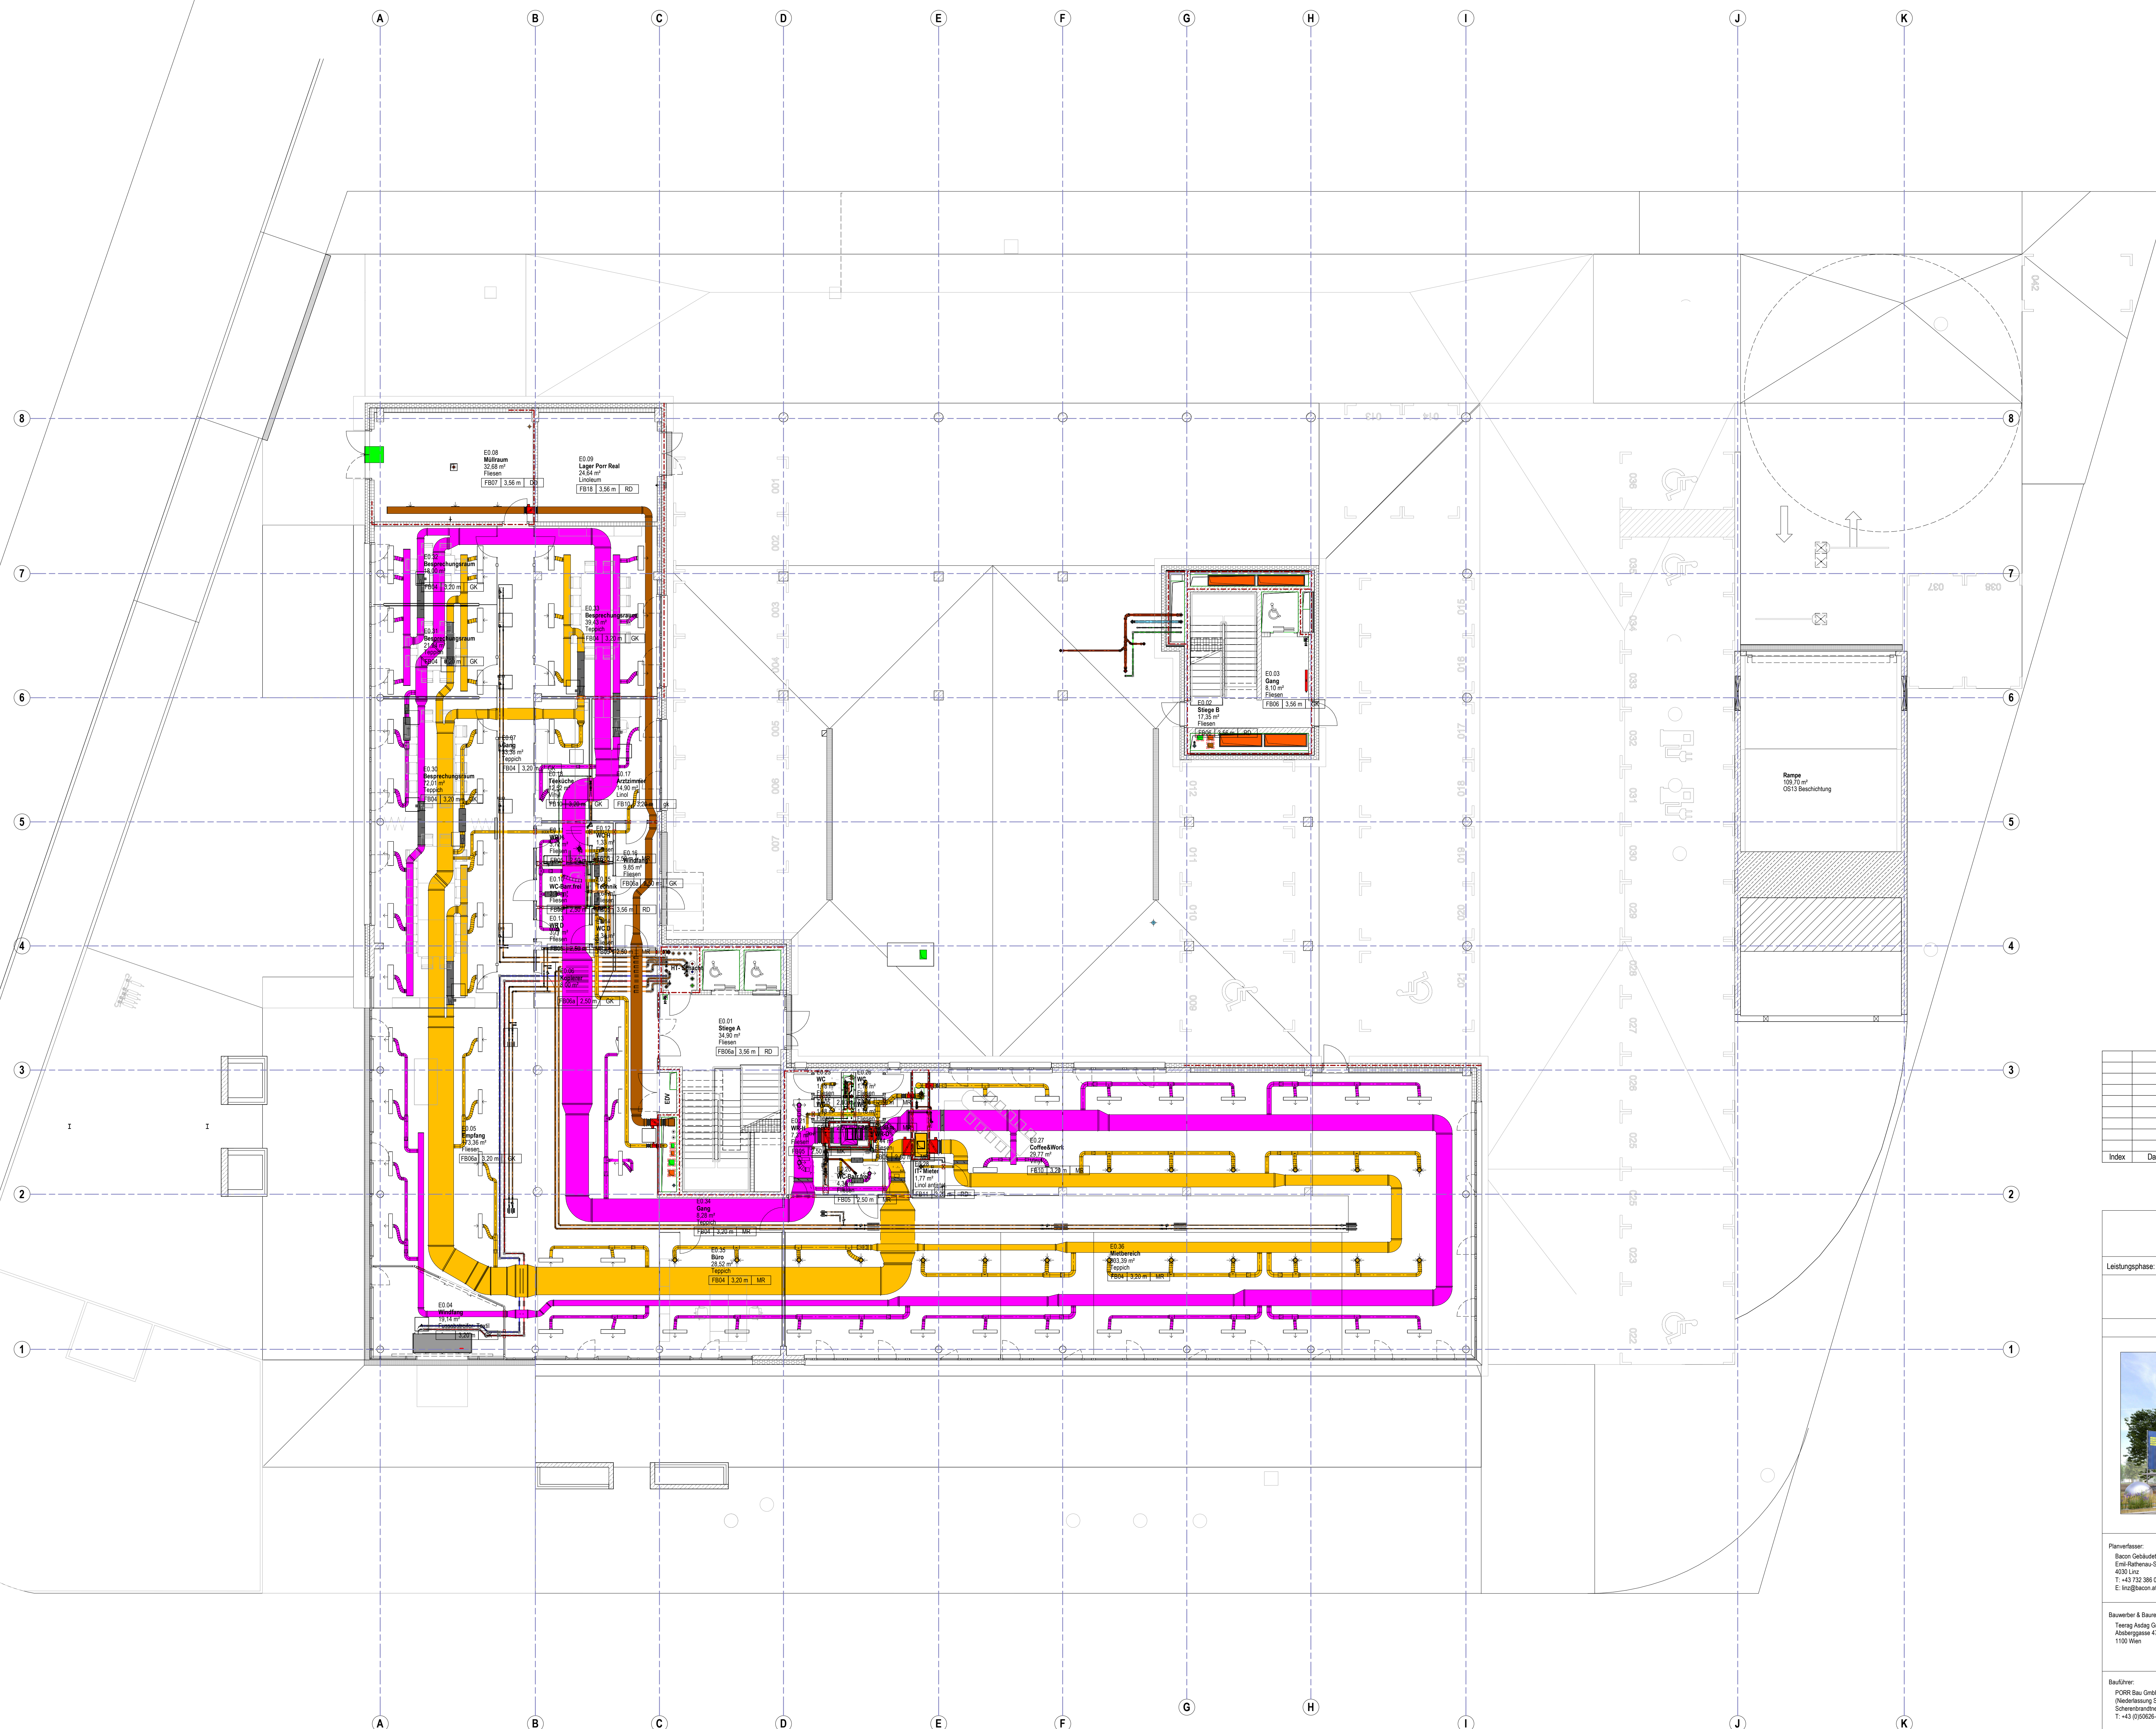


[illegible]**WERK&MONTAGEPLAN**

Leistungsphase: W&M-Planung	Plannummer: NLS XX 8 TGA KO_XX GR EG 095 - R
--	---

PORR Niederlassung Salzburg

Neubau eines Bürogebäudes

Wilhelm-Spazier Straße 3, 5020 Salzburg

GST. Nr. 1183/9, Katastralgemeinde 56531 Maxglan

 $\pm 0.00 = +429.42 \text{ m } \bar{u}. A$

Planverfasser:
Bacon Gebäudetechnik GmbH
Emil-Rathenau-Straße 4
4030 Linz
T: +43 732 386 001-0
E: linz@bacon.at

Bacon

Grundeigentümer:
MB-Immobilien Besitz- und Leasinggesellschaft m.b.H.
Innsbrucker Bundesstraße 111
5020 Salzburg

Bauwerber & Baurechtsnehmer
Teerag Asdag GmbH
Absberggasse 47
1100 Wien

POR

	Behörde
--	---------

Bauführer:
PORR Bau GmbH
(Niederlassung Salzburg)
Schärenbrandhofstraße 5, 5020 Salzburg
T: +43 (0)60626-2799, F: +43(0)60626-xxx

POR

Planinhalt

Grundriss Erdgeschoß	1
Installationsplan HKLS	2
Übersichtsplan	3

Projekt-nr.	Org.	Ort	Erstellungdatum	Planungsstand	Freigabe	Freigabedatum	Freigabestempel					
18-0379	CK		08.02.2022	08.02.2022								
Merkfeld	Format	Projektnr.	Seiten	Phase	Planer	Gewerk	Inst.	Planart	Clientapp	Planummer	Index	Status
1:100	1189 x 841	NLS	XX	8	TGA	KO	XX	GR	EG	095	-	F