

LEGENDE

Kälte - K RL / Klimakaltwasser Rücklauf
Kälte - K VL / Klimakaltwasser Vorlauf
Kälte - KOND / Kondensat
Lüftung - ABL / Abtau
Lüftung - WC-ABL / WC-Abtau
Lüftung - ZUL / Zuluft
Lüftung - L90 / Brandschutz, L90 Kanal
Heizung - H RL / Rücklauf
Heizung - H VL / Vorlauf

ISOLIER LEGENDE

Heizung:

Wärmedämmung auf Rohren (WD Rohr) aus Mineralwollmatte mit Umhüllung aus amierter Aluminiumfolie (NW Matte) Dämmstoffdicke 30mm

Lüftung:


Wärmedämmung (WD) auf Luftleitungen mit rundem Querschnitt (rund), aus Mineralwollmatte und Umhüllung aus amierter Aluminiumfolie(NW Matte), einschließlich Befestigung mit verzinktem Draht und Alu-Kleberländern, Dämmstoffdicke 30mm (30)

WD:



WD Rohr NW Matte 30mm DN15
WD Rohr NW Matte 30mm DN20
WD Rohr NW Matte 30mm DN25
WD Rohr NW Matte 30mm DN32
WD Rohr NW Matte 30mm DN40

WD Rohr NW Matte:


WD Rohr NW Matte 30b/100
WD Rohr NW Matte 30/125
WD Rohr NW Matte 30/160
WD Rohr NW Matte 30/200
WD Rohr NW Matte 30/250

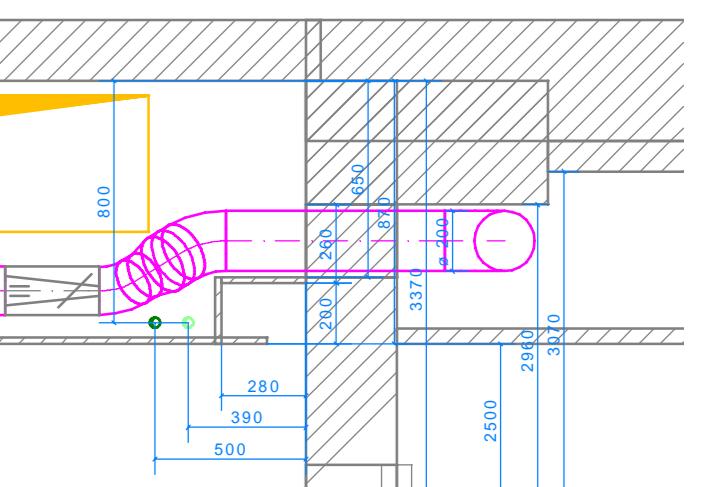


Schnitt F - F'; M:1:25

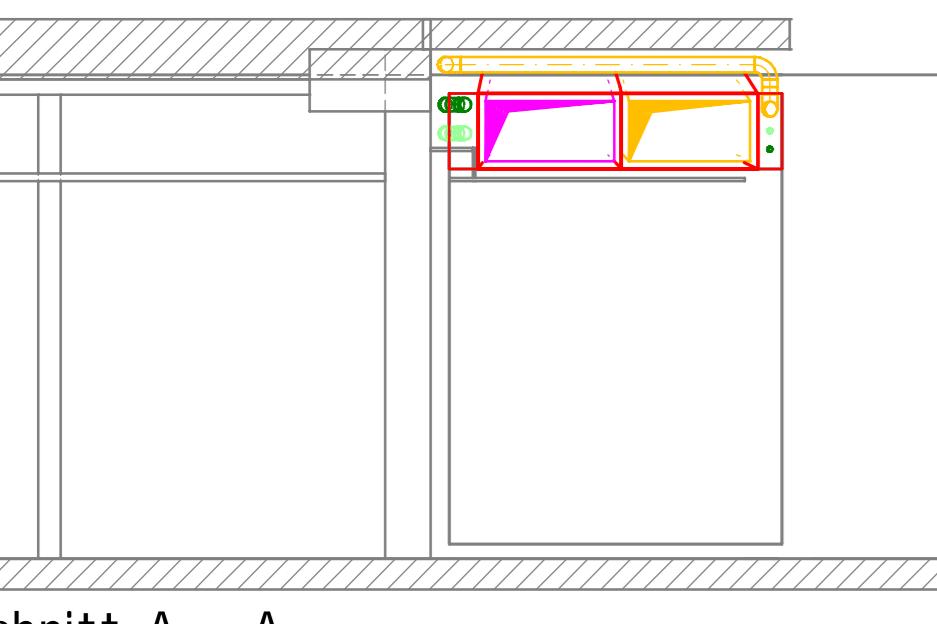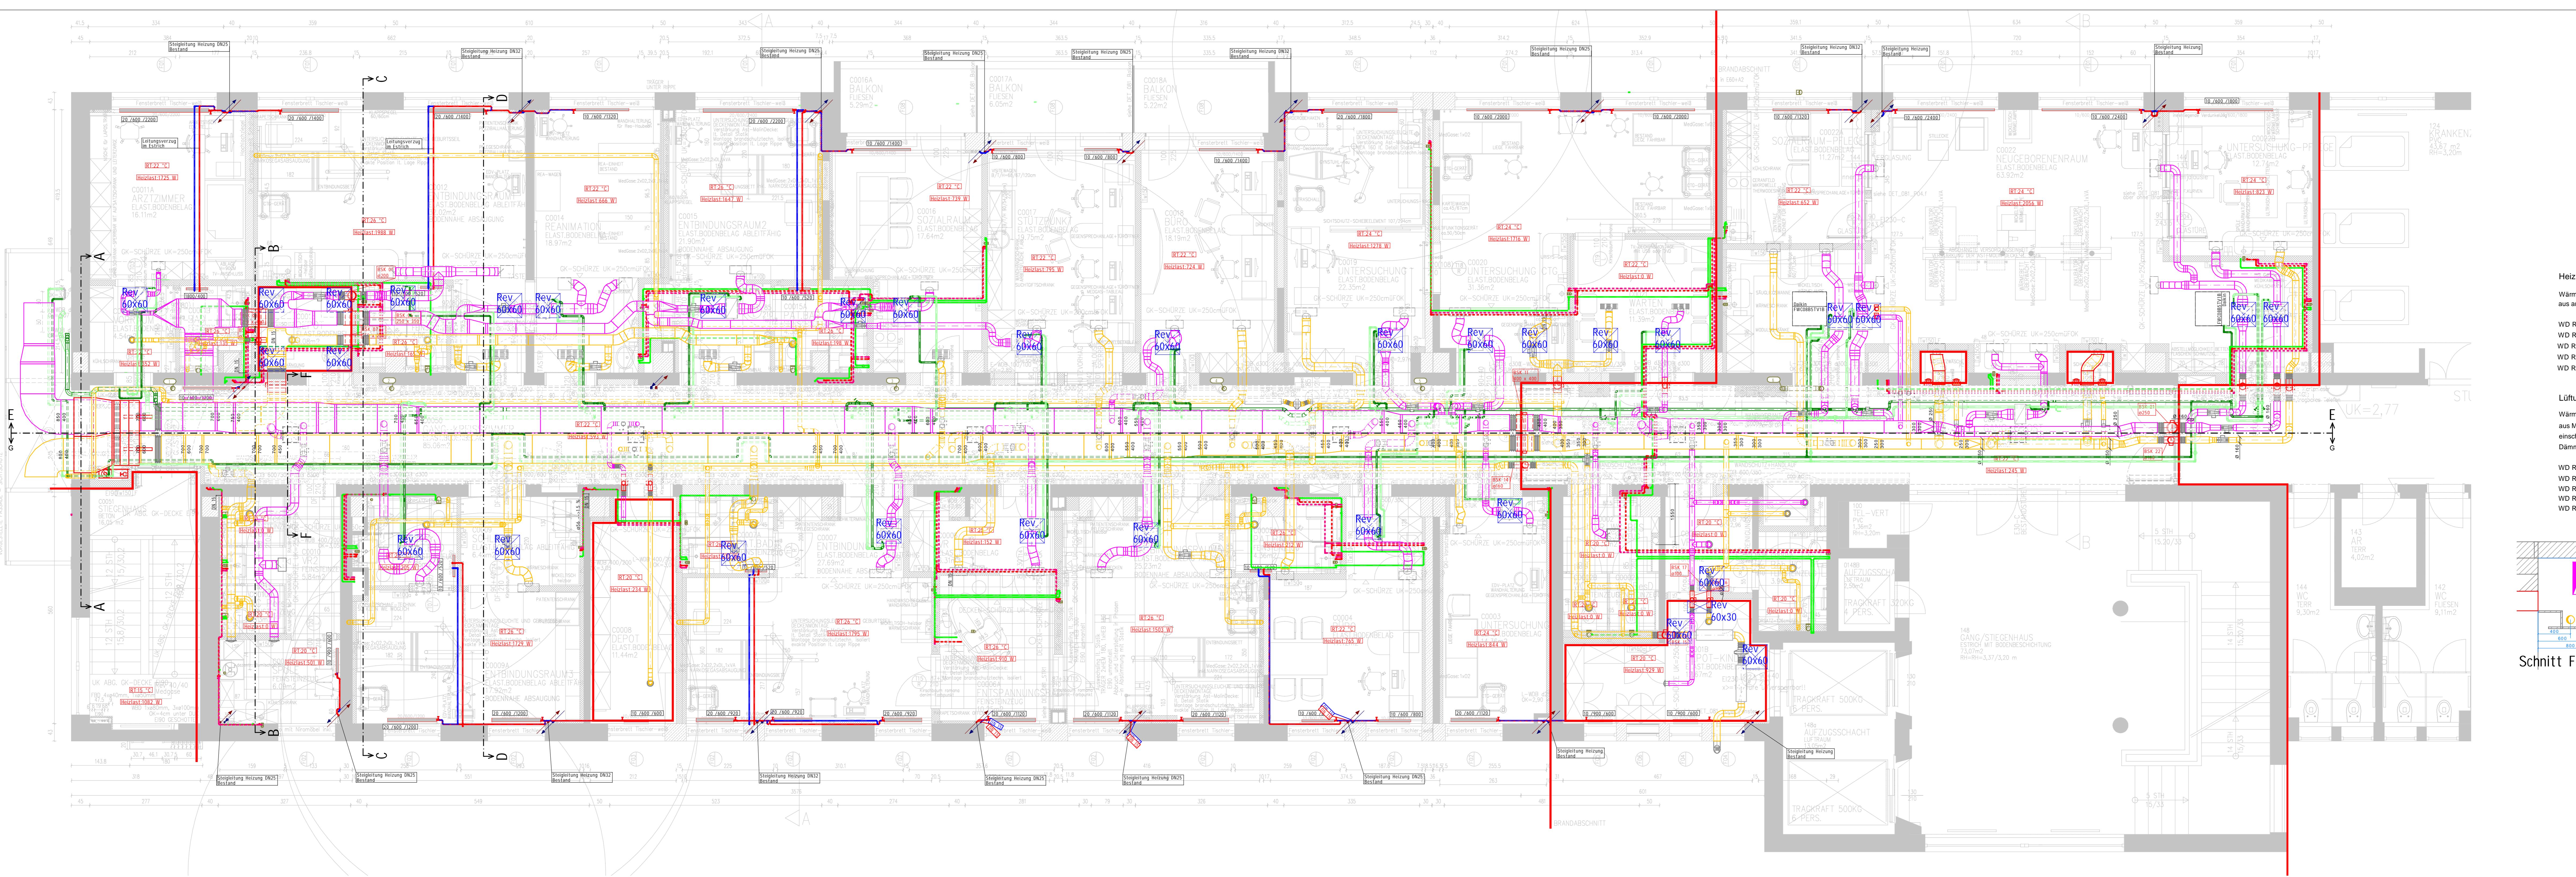


Schnitt A - A

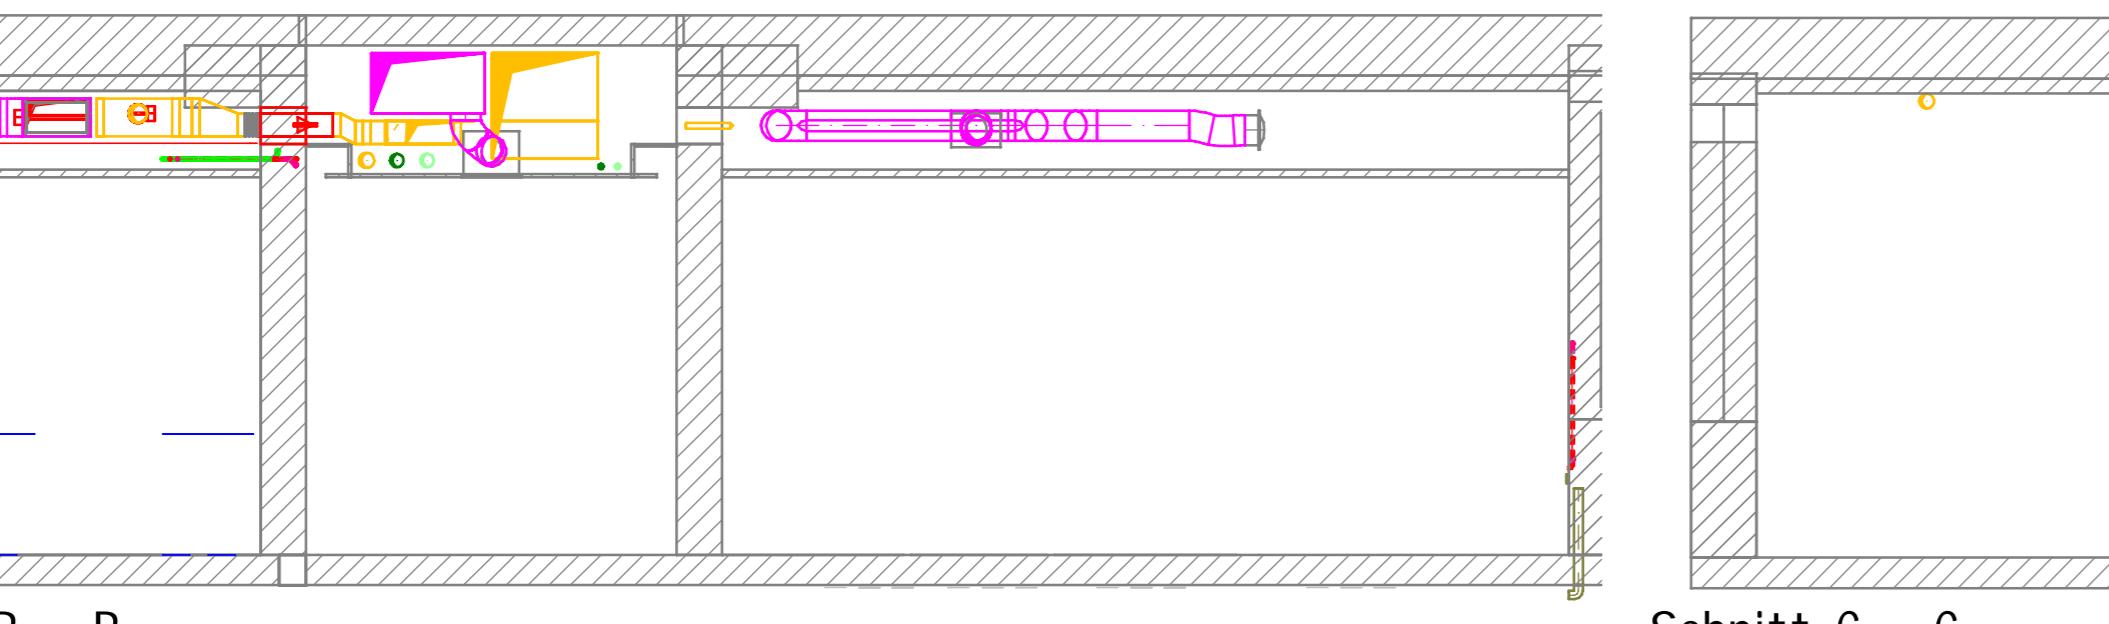


Schnitt B - B

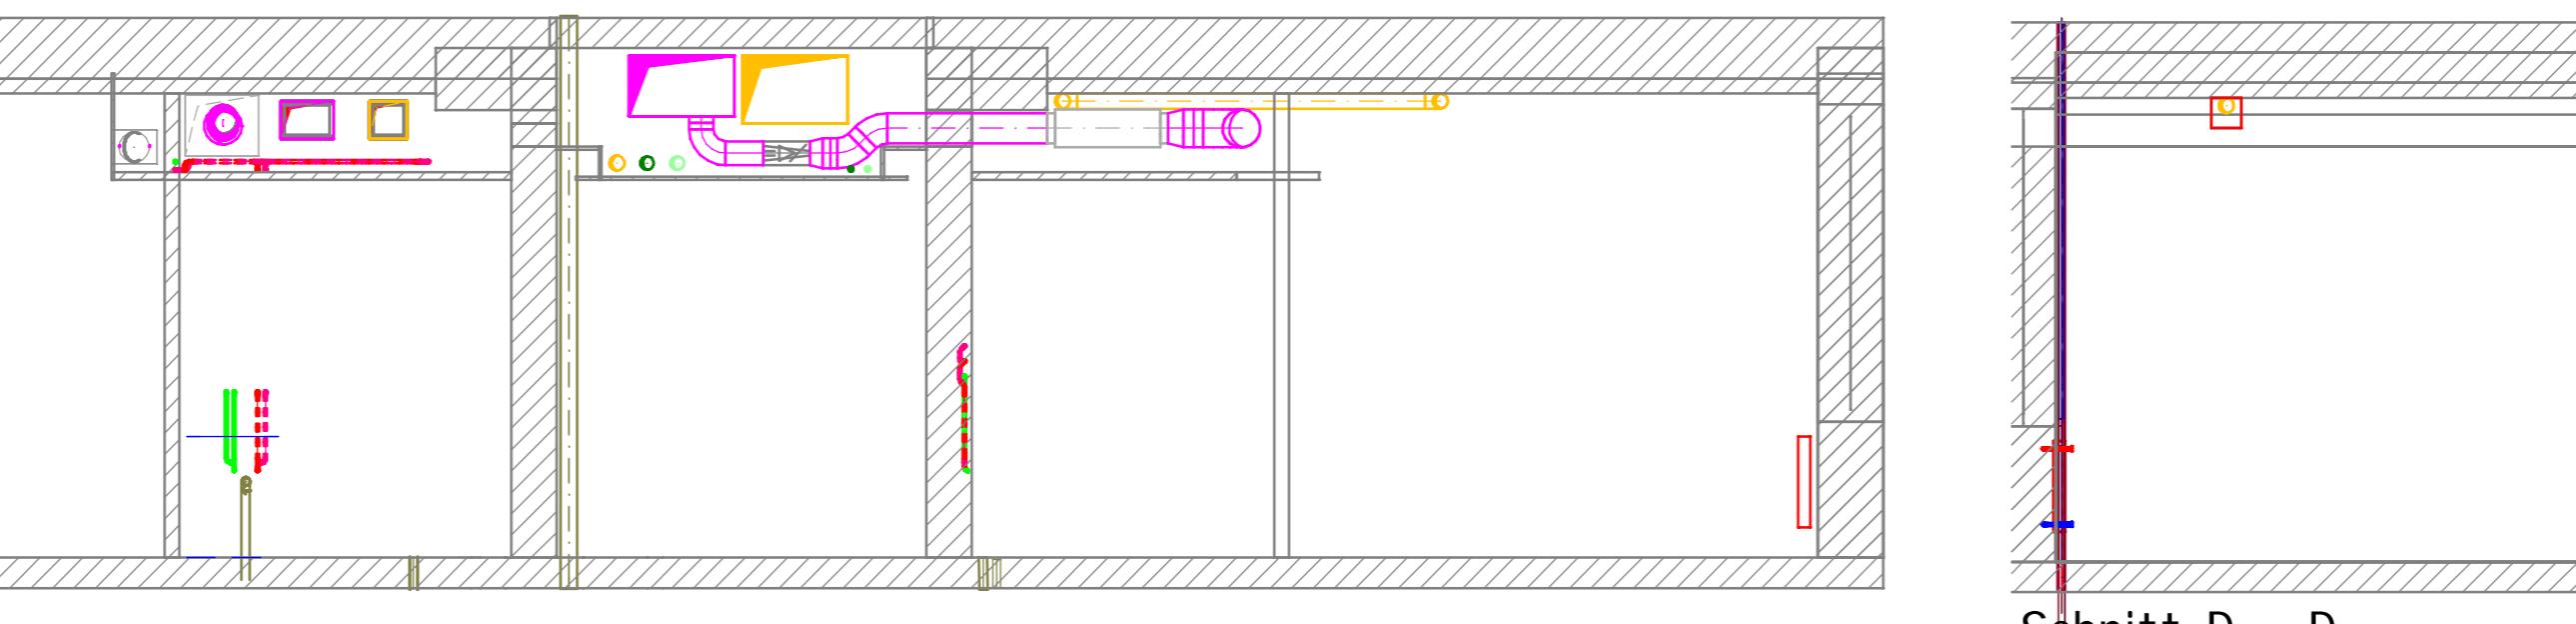

Schnitt C - C

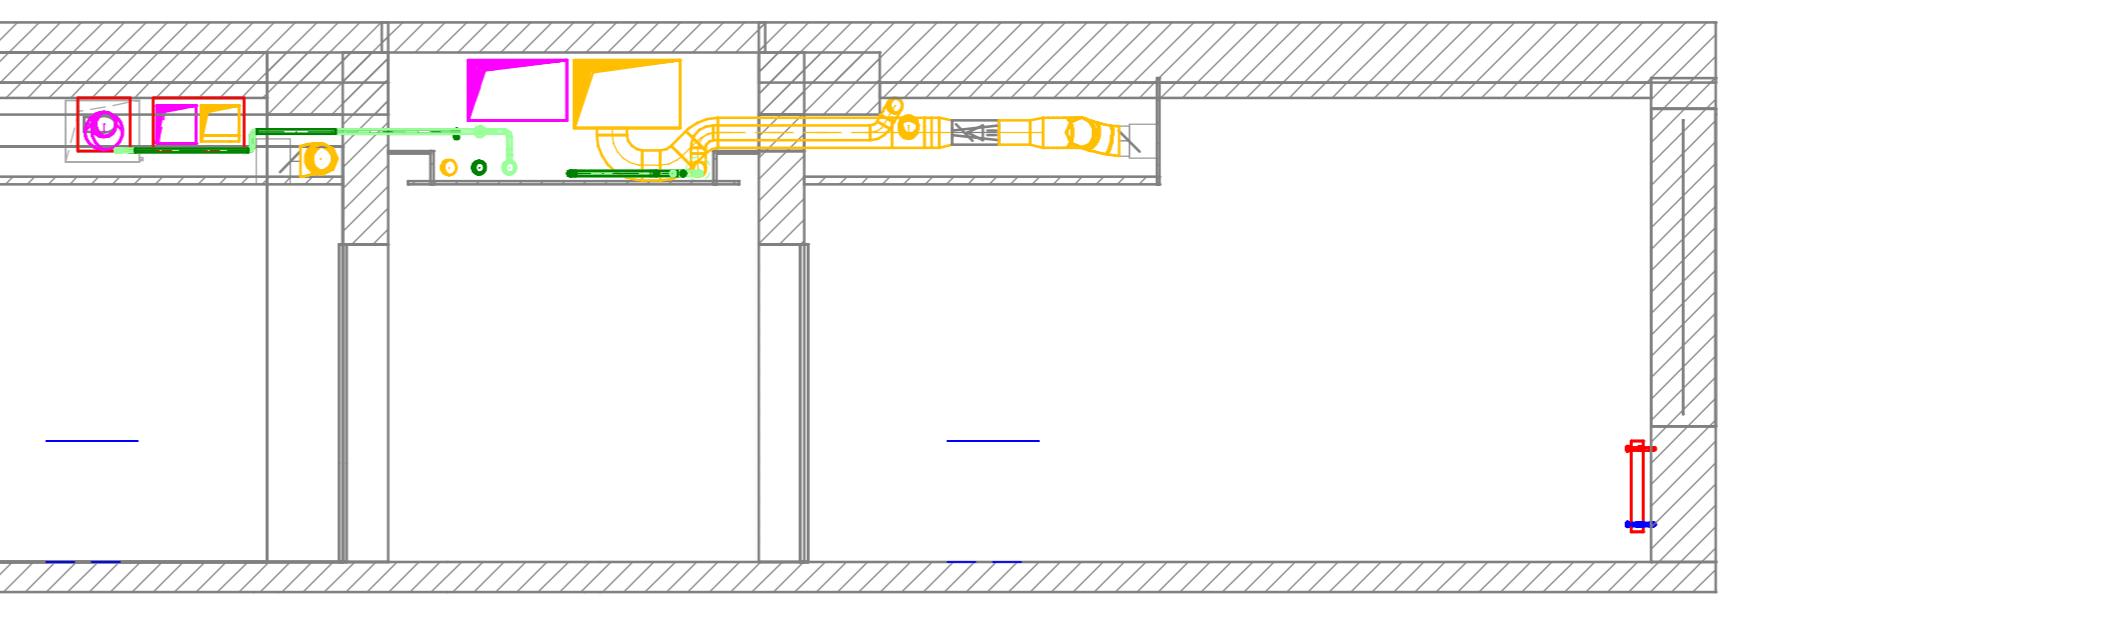

Schnitt D - D

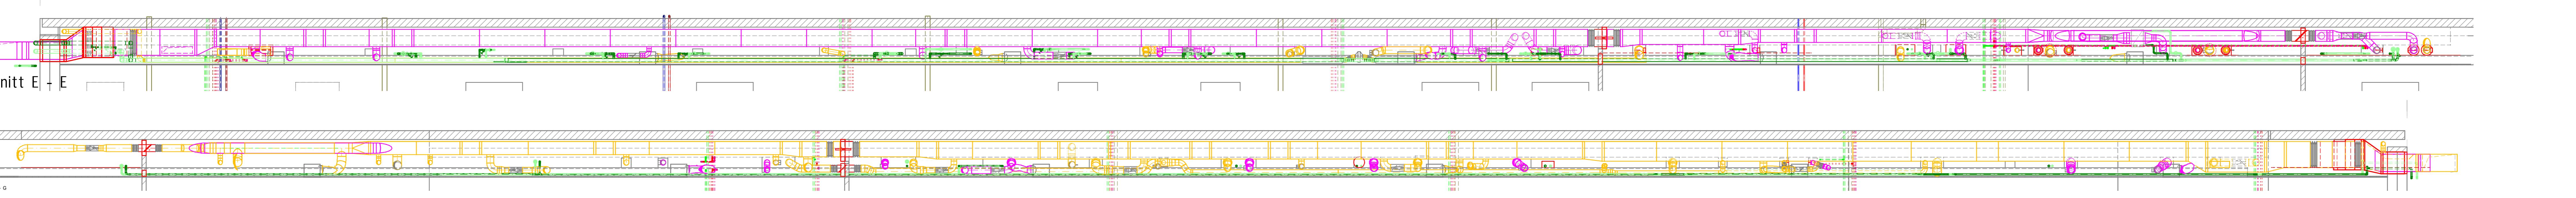

I Heizkörper R-Nr. 0015.008A.003 lt Begehung vor Ort v. 11.8.2021 geändert	VIM	02.09.2021	SCJ	02.09.2021
H Schalenabzug ergänzt	VIM	29.09.2021	SCJ	29.09.2021
G Leitungsführung angepasst, Polperlen Stand 12.5. eingefügt	VIM	24.09.2021	SCJ	24.09.2021
F Überar. L1 Hygienegutschrein v. 16.04.2021 Pp auf Ind. B.HK Pos in C007A v. 005A korrigiert	VIM	30.04.2021	SCJ	30.04.2021
E Heizau. und HK Typen komplett überarbeitet	VIM	26.04.2021	SCJ	26.04.2021
D Heizau. und HK Typen komplett angepasst (RT26°C)	VIM	26.04.2021	SCJ	26.04.2021
C Heizau. komplett HK Typ Korr und Bestandig eingearbeitet.	VIM	16.04.2021	SCJ	16.04.2021
B Einheit bei Gangdusche an Detail Gangdusche - F07 angepasst	VIM	30.03.2021	SCJ	30.03.2021
A Montageplan erstellt	VIM	14.12.2020	SCJ	14.12.2020

MONTAGEPLAN

Caverion Österreich GmbH

Länderkarte Straße 250
A-1120 Wien
T: +43 1 298 00 00
Fax: 00366 2 294

http://www.caverion.at

VIM

Zeichner

Geöffnet

SCJ

Datum

14.12.2020

Zeichnungs Nr.

Pav28-C-HK5

Erstellt für

-

Erstellt durch

-

Datei-Name

-

Blattgröße

1550x700m

Letzte Bearbeitung

02.09.2021

Maßstab

1:50

Die gesamte Planung ist zu unseren Gunsten rechtlich geschützt.
Bei sonstiger geheimer / unbefugter Vervielfältigung