


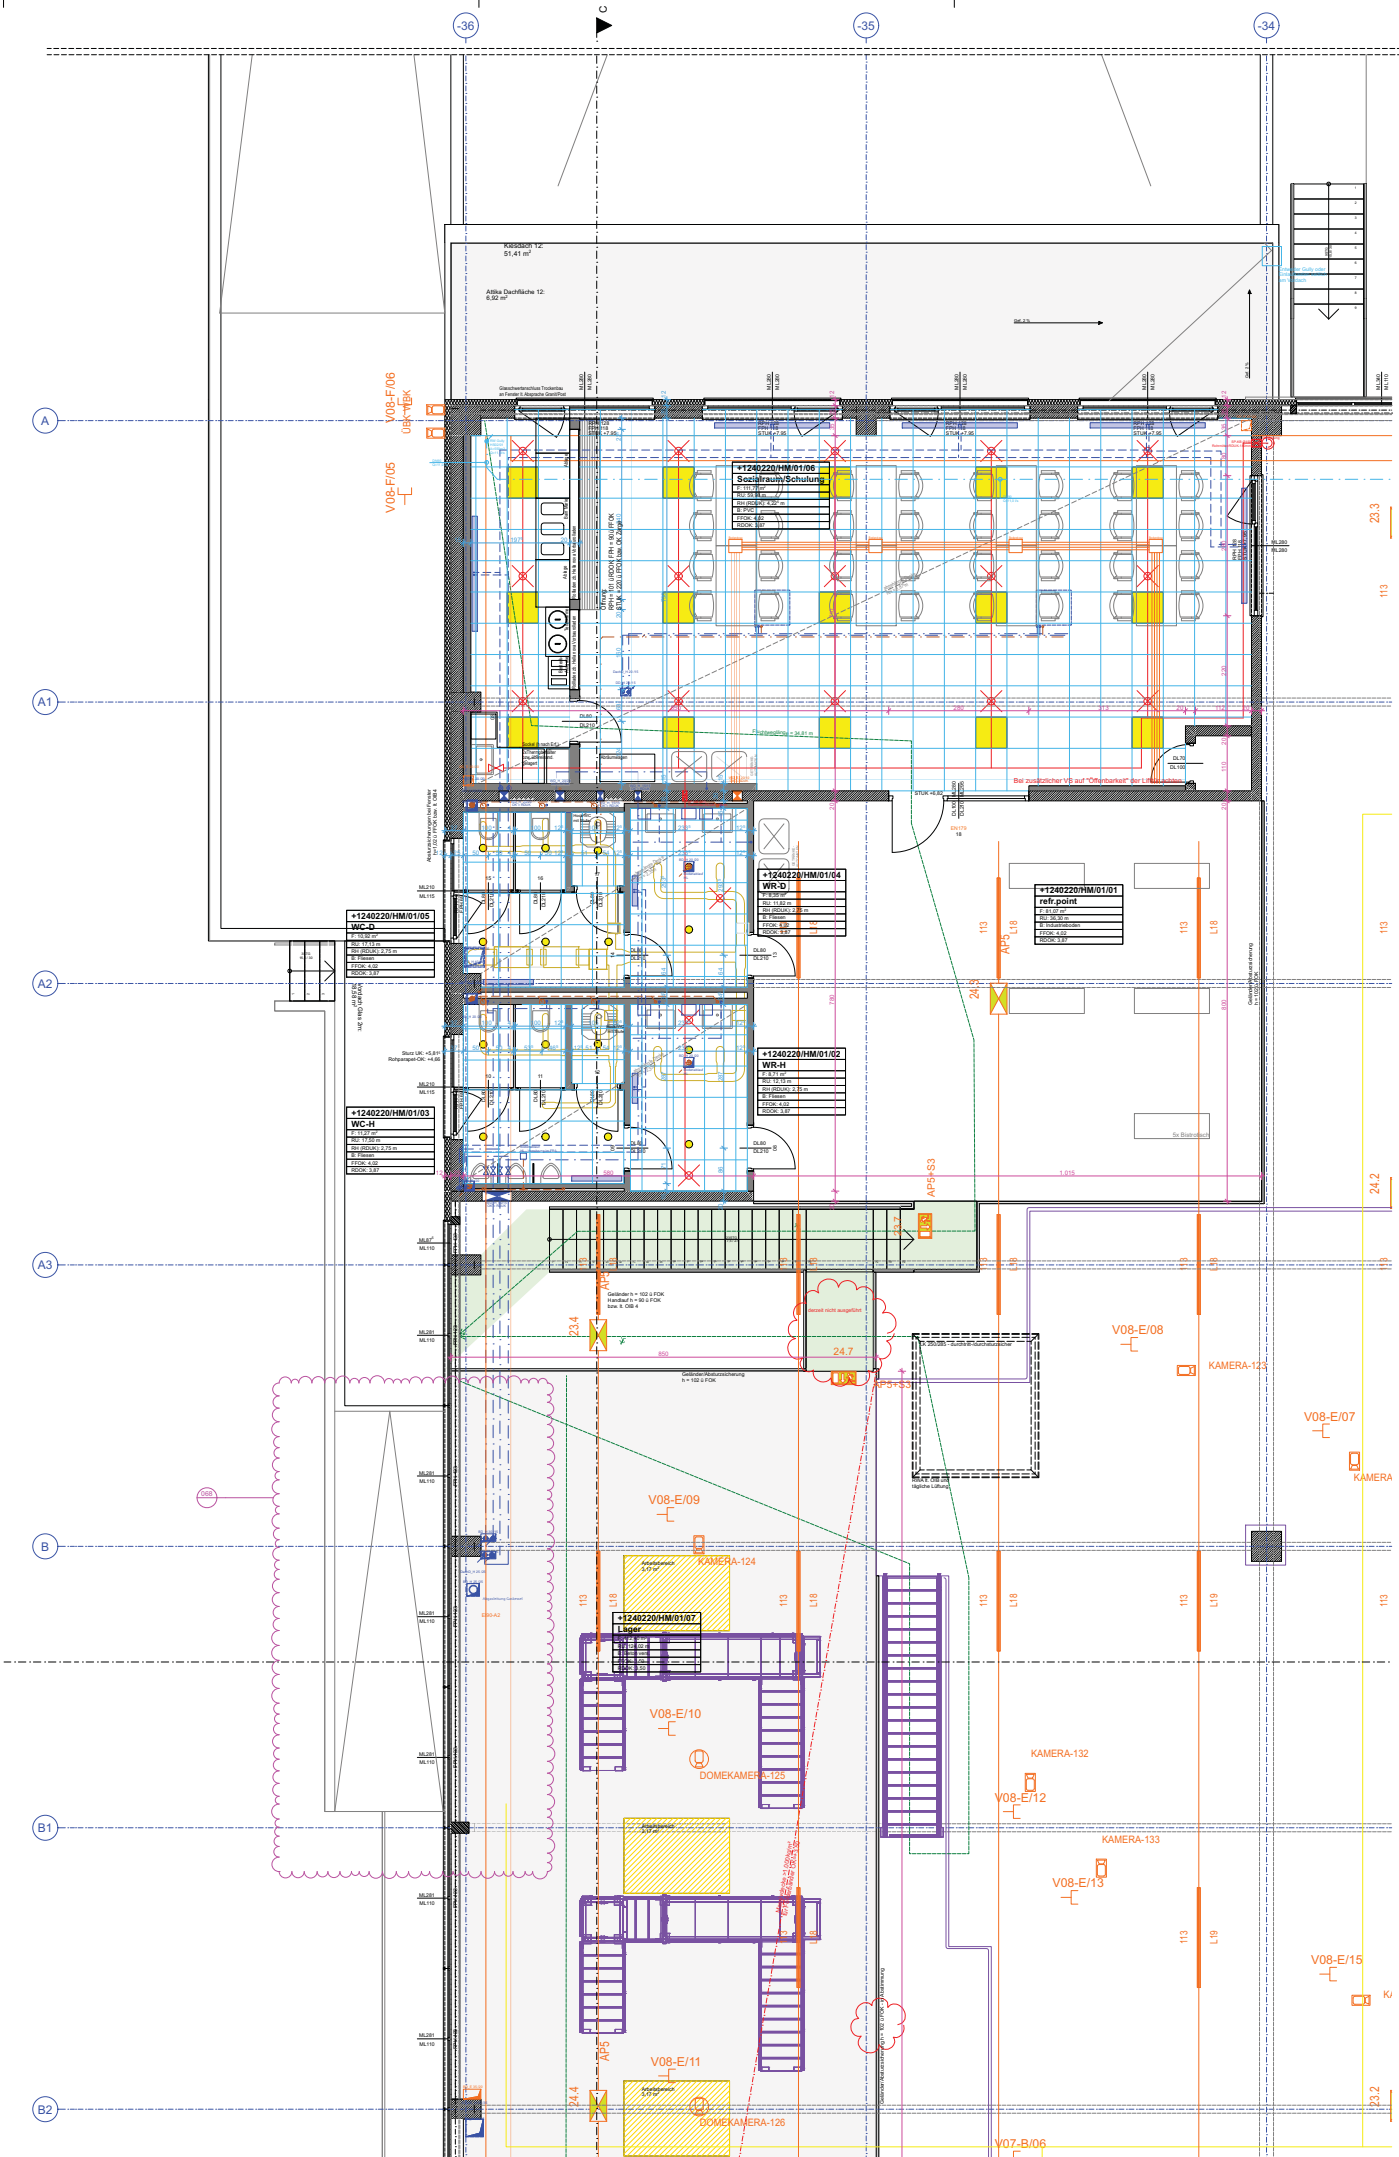

Grundriss 1. Obergeschoß Halle Müll | 1:50