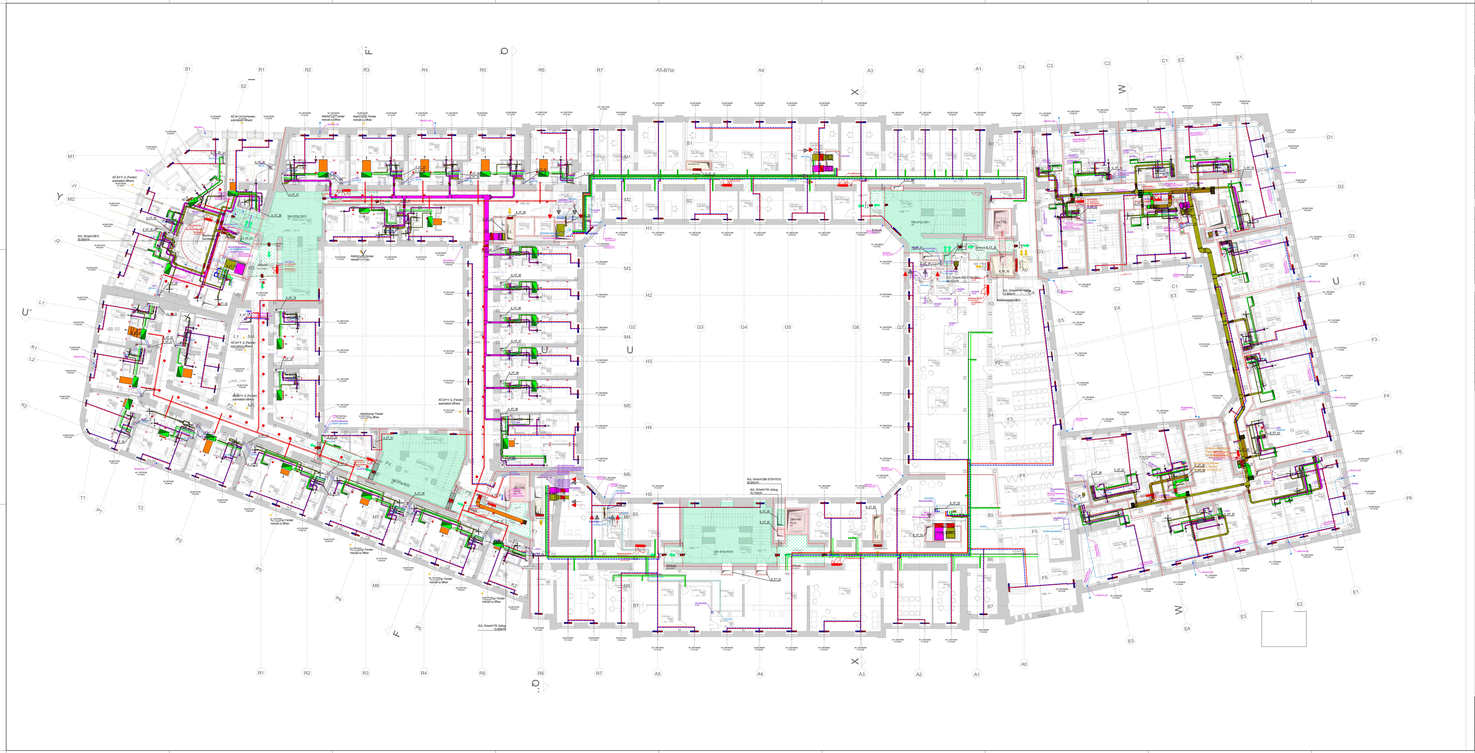

Systeme Heizungsrohre

	Heizung Vorlauf		Kaltwasser Vorlauf
	Heizung Rücklauf		Kaltwasser Rücklauf
	Fernwärme Vorlauf		Kalteträger Vorlauf
	Fernwärme Rücklauf		Kalteträger Rücklauf
	Fußbodenheizung		
	Deckenheizung		

Bauteile Heizungsrohre

	Heizkörper	Konvektor Kunstlast Kaltwasserleitungen	Unterflurkonvektor Kunstlast
	Badheizkörper	Konvektor Deckengerät mit Kaltwasserleitungen	

Systeme Lüftung

	Außenluft		Gebäudfortluft
	Zuluft		Gerätefortluft
	Zuluft		Kanalfortluft Prozess
	Abluft		Abluft Küche
	Umluft		Abluft WC

Bauteile Lüftung

	Drosselklappe		Telleventil Zuluft		Luftauslass
	Brandschutzklappe		Telleventil Abluft		Kanalmündung Dach
	Volumenstromregler Konstant		Luftauslass Zuluft		Gerätemündung
	Volumenstromregler Variabel		Luftauslass Abluft		Kanalmündung Dach Ausgeführtes GFK
	Einzelventilator		Wetterschutzgitter		Kanalmündung Dach Ausgeführtes GFK

Systeme Sanitär

	Trinkwasser Kalt		Regenwasser
	Trinkwasser Kalt WC		Regenwasser Druck
	Trinkwasser Warm		Abwasser
	Trinkwasser Warm WC		Abwasser Druck
	Trinkwasser Zirkulation		Abwasser Dachentwässerung
	Gebrauchswasser		Abwasser Fettabfuhr
	Trinkwasser Kühlturm		Abwasser Kühlturm
	Feuerlöschleitung Nass		Kondensat
	Feuerlöschleitung Trocken		
	Sprinkler		




Planverfasser

Grundriss Koordination HKLS
Etwas Ea

Planungsstadium
Ausführung

Massstab: 20 / 20 / 20 / 100

Normen: 400 Stand: 01

Normen Status: 2640T_BC0202_E4_KOMAN_H001_01_01.01 Version: 01.01

Architektenplan: 1004-ATS-00-00-DR-A_Ag-1004-ATS-00-00-DR-A_ 09.06.2016 Massstab: 1:100