


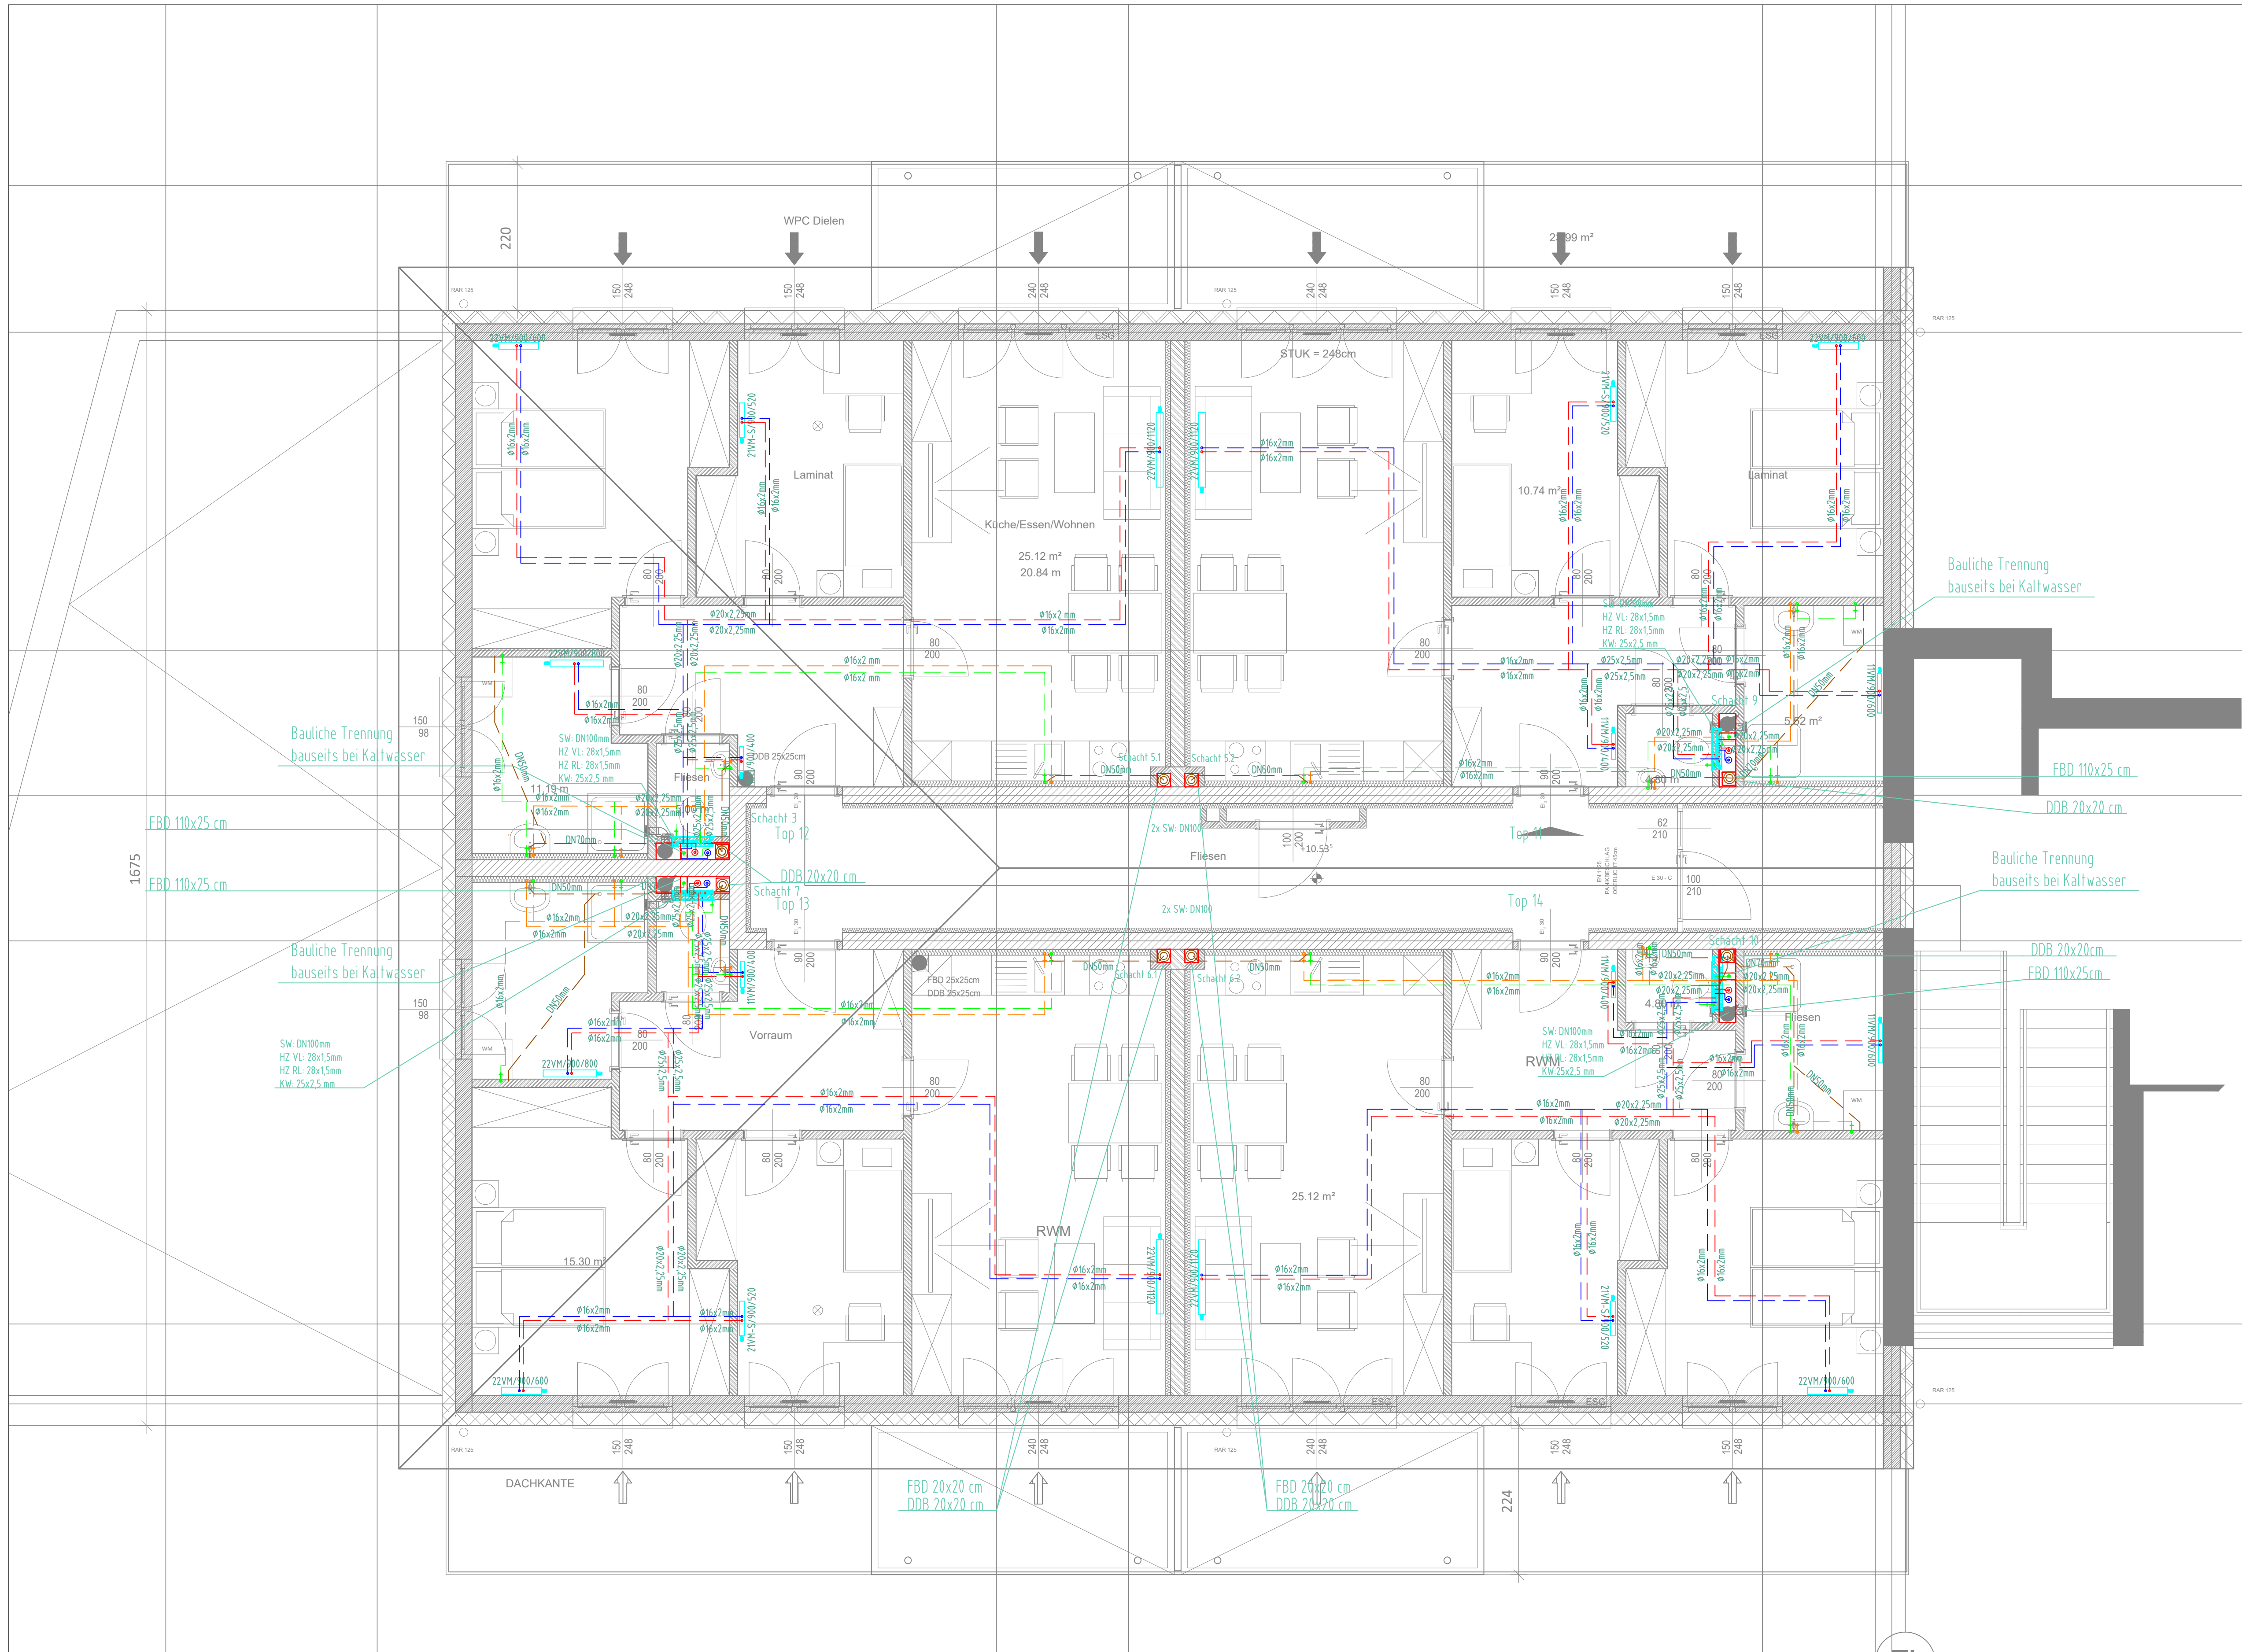

LEGENDE INSTALLATIONSTECHNIK

HEIZUNG

- Heizung Symbol
- Heizung Vorlauf
- Heizung Rücklauf
- Fernwärme Vorlauf
- Fernwärme Rücklauf
- Fußbodenheizung
- Beheizte Heizung
- Heizung Text

KÄLTE

- Kälte Symbol
- Kälte Vorlauf
- Kälte Rücklauf
- Rückkühler Vorlauf
- Rückkühler Rücklauf

LÜFTUNG

- Lüftung Symbol
- Zuluft
- Abluft
- Aussenluft
- Fußluft

SANITÄRSVERSORGUNG

- Sanitär Symbol
- Sanitär Kaltwasser
- Kaltwasser enthartet
- Warmwasser
- Warmwasser enthartet
- Wärmewasser
- Regelwasser
- Schmelzwasser
- Sprinkler

MSR

- Symbol MSR
- MSR Text

ALLGEMEIN

- Brandschutzbezeichnung
- Durchbrüche
- Durchbrüche Text

HÖHENNOTEN

- ZWK Zwischendeckenunterkante
- RDWK Rohdeckenunterkante
- FBWK Fußbodenunterkante
- +4.00 (+5.00) 0.00 (Anlage)
- Leitung in Boden
- Leitung in der Decke
- Leitung an der Wand bzw. in Wand

MSR

- Fußbodenheizung
- oberflächennahe Beheizungsanordnung

Niedertemperatur Vorlauf

Niedertemperatur Rücklauf

Kühlschleife

Kältemittel

Kältemittel (Freon Flüssigkeit)

Kältemittel (Freon Heißgas)

Kälte Text

Umluft

Überströmung

Brandschutzklappe

Lüftung Text

Fortwasser

Gravitations

Entlüftung

Sanitär Kondensat

Druckleitung

Zirkulation

Löschleitung

Gießleitung

Sanitär Text

Fortwasser

Gravitations

Entlüftung

Sanitär Kondensat

Druckleitung

Sanitär

Druck- und Durchflußregler

Manometer

Temperaturanzeige

Druckanzeige

Strömungsmessung

Differenzdruckstelle

Mechanischer Sensor

Sicherheitsventil mit Ablaufhahn

Wärmepumpe

BAUTEILE

- Schalldämpfer
- Volumenströmungsregler variabel
- Volumenströmungsregler konstant
- BSK/BK Brandschutz/-nachklappe n. Motorantrieb
- Motorklappe
- Rippsklappe, Druckklappe
- Rückschlagklappe
- Jalousieklappe
- Ventilator
- Filter
- Heiz. Nachheizregister
- KHK - Nachheizregister mit Tropftrasse
- Frequenzumformer
- Pumpe
- Absperrventil
- Magventil
- Absperrklappe
- Kugelhahn (bis DN40)
- Regulierventil
- Regulierventil mit Messspindel
- Schneidklappe
- Rückschlagklappe, Ventil
- Kompensator
- Flackende Schlauchschleife
- Mechanisches mit Motorantrieb
- Durchgangsventil mit Motorantrieb
- Druck- und Durchflußregler
- Manometer

Temperaturanzeige

Druckanzeige

Strömungsmessung

Differenzdruckstelle

Mechanischer Sensor

Sicherheitsventil mit Ablaufhahn

Wärmepumpe

SONSTIGE INFORMATIONEN

- Raumnummer
- Raumtemperatur Winter (°C)
- Heizung (kW)
- Luftmenge
- Luftleistung
- Luftleistungszugnummer

FÜHRUNGSPLAN

-E-	-	-	-
-D-	-	-	-
-C-	-	-	-
-B-	-	-	-
-A-	-	-	-
-O-	Baugaben-Planung	09.2021	AP
Index	Änderung		ame

REISENHOFER
HAUSTECHNIK
Gartengasse 4 | 8200 Gleisdorf | 0312 2429
reisenhofer.at

PROJEKT:
SAMO Center T2
Hartbergerstraße 1
7411 MARKT ALLHAU

BAUHERR:
Oberwartener Medienspendensschaft
St. Platz 1
7400 Oberwart

PLANNHALT:
Grundriss 3.OG
Heizung und Sanitär

Geprüft:	RB	Plannummer:	
Datum:	07.09.2021	Projektnummer:	
Gezeichnet:	AP	Maßstab:	1:50
Datum:	07.09.2021		

Diese Zeichnung ist unser geistiges Eigentum. Ohne unsere ausdrückliche Genehmigung darf sie weder kopiert noch an Dritte weitergegeben werden. Verstöße werden nach dem Urheberrechtsgesetz geahndet.
Für Richtigkeit und Vollständigkeit von übernommenen Planunterlagen und keine Gewährleistung übernommen.