


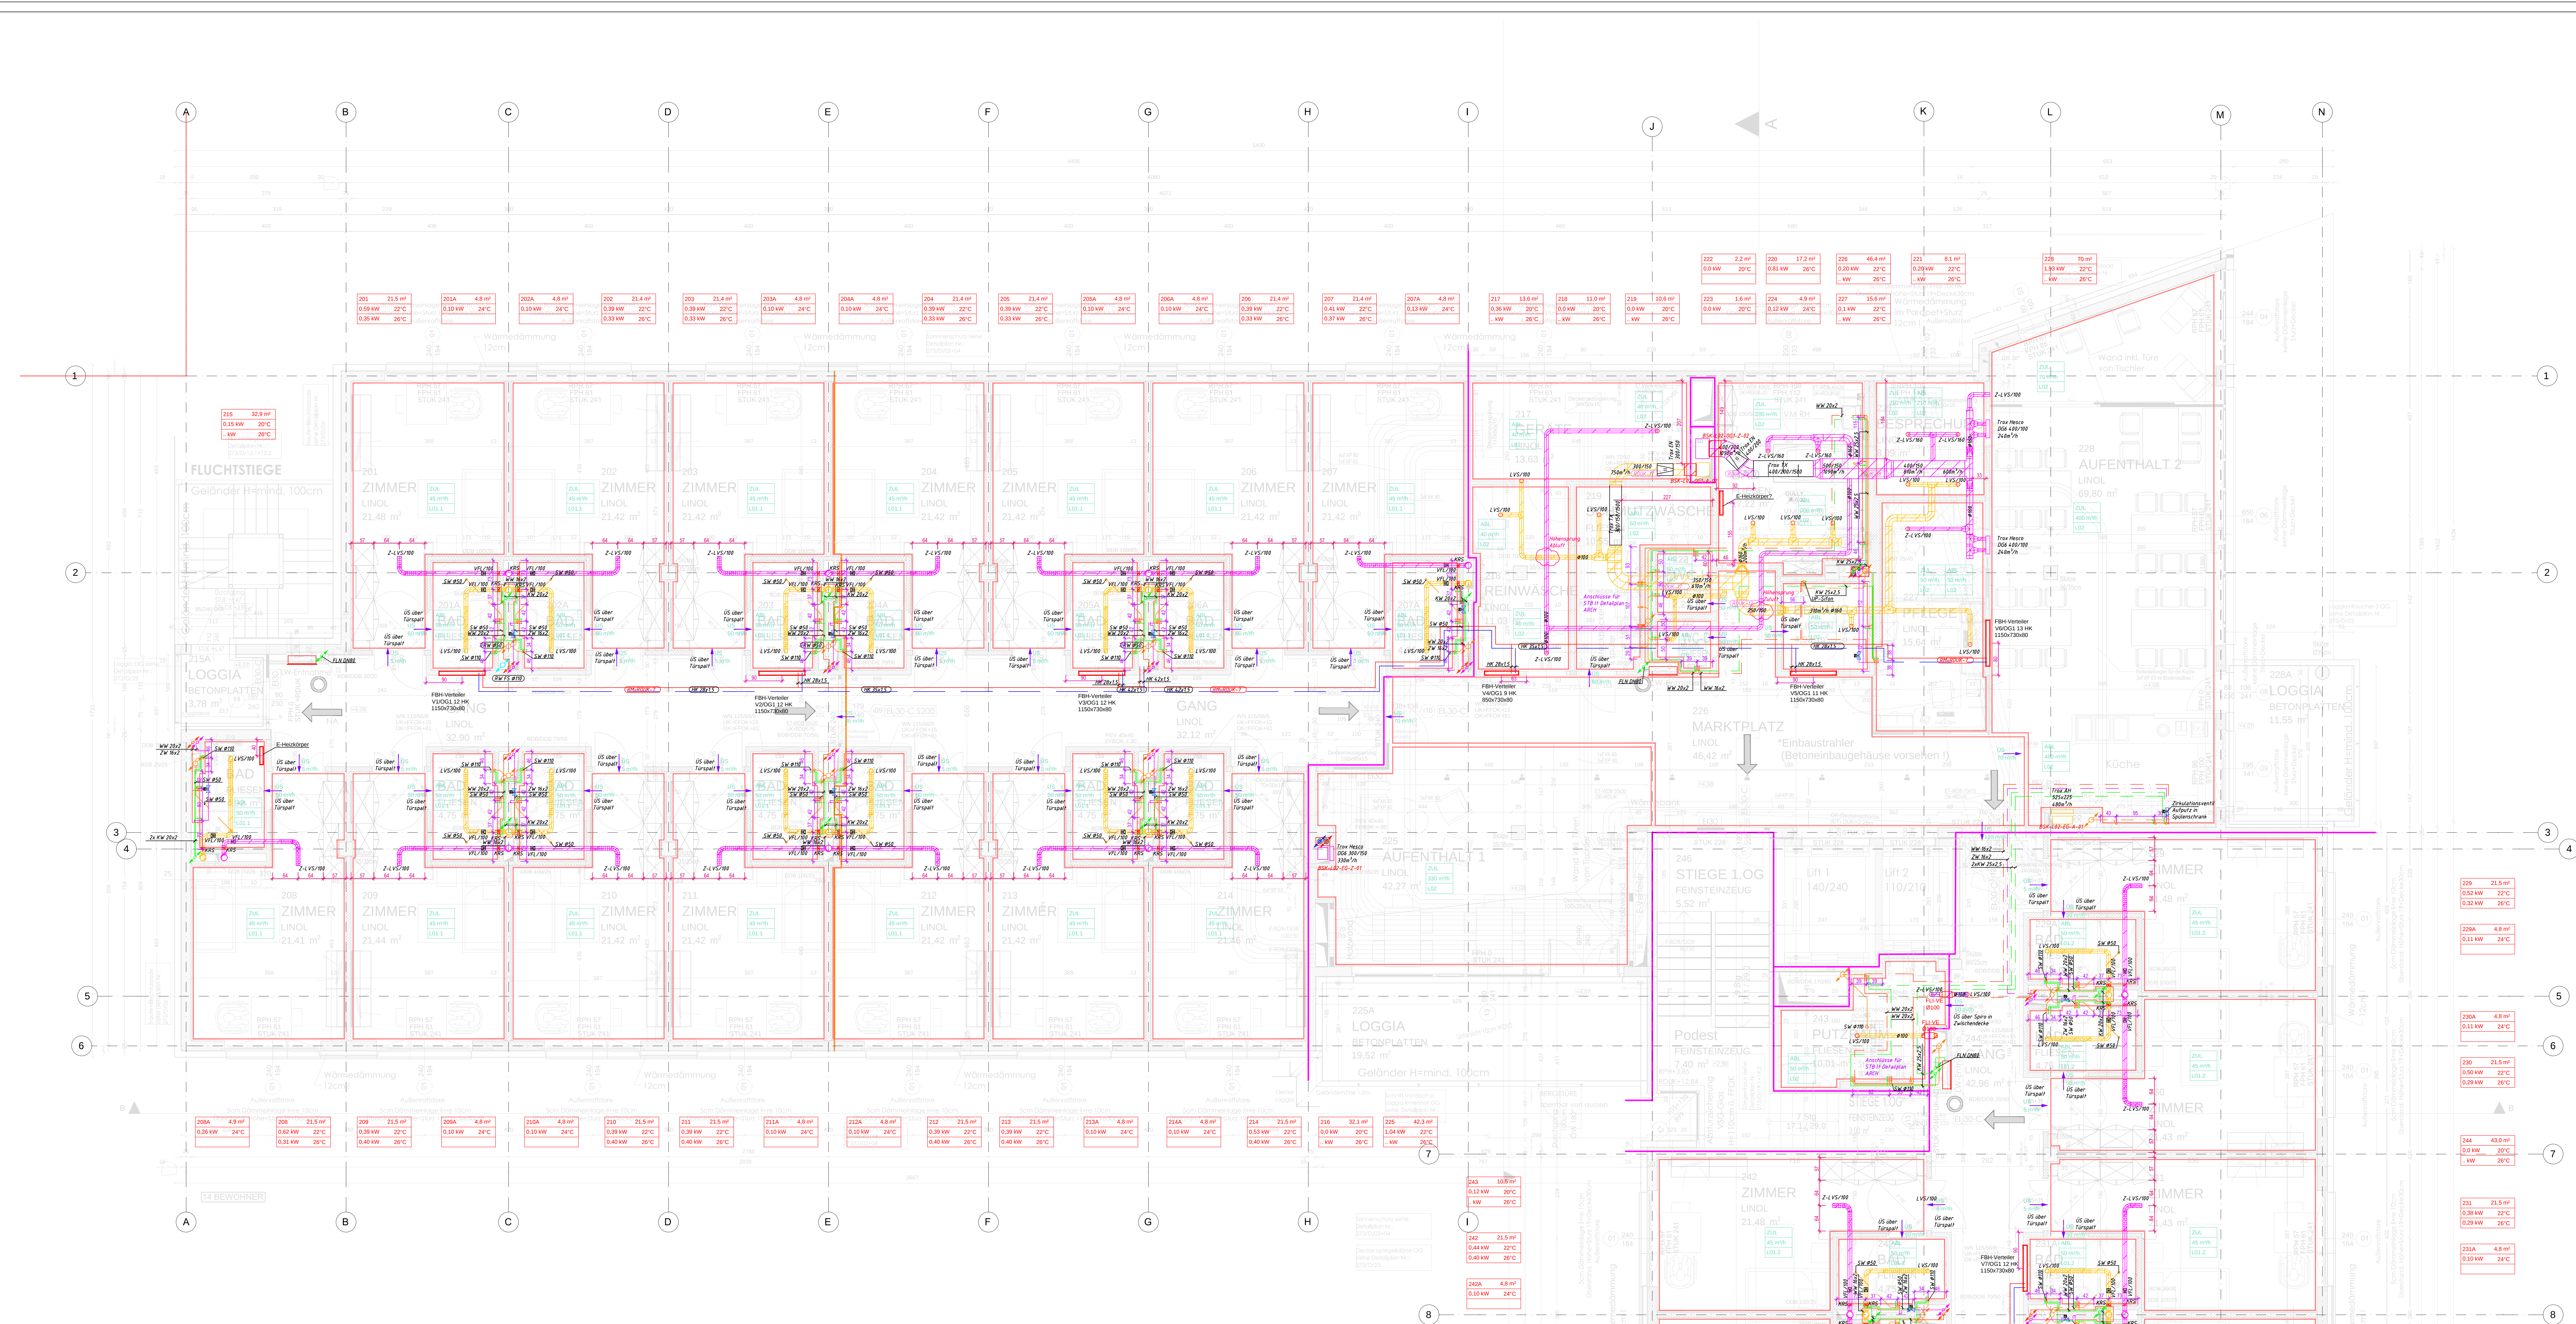

SW-Leitung: allg. Gefälle 1%

RW-Leitung: allg. Gefälle 1%

Legende Heizung

- | | | | |
|---|---------------------|---|--------------------------|
|  | Heizwasser Vorlauf |  | Absperrventil |
|  | Heizwasser Rücklauf |  | Strangregulierungsventil |
|  | Geräte, Einbauteile |  | Pumpe |
|  | Kühlwasser Vorlauf |  | Rückschlagventil |
|  | Kühlwasser Rücklauf |  | Kompensator |
|  | Fußbodenheizung |  | Thermometer |
|  | Klimadecke |  | Manometer |
| | |  | Temperaturfühler |
| | |  | Druckfühler |
| | |  | Zähler |

Legende Lüftung

- | | | | |
|---|---------------------|---|----------------------|
|  | Aussenluft | | Volumenstr.-, konst. |
|  | Fortluft | | Drosselklappe |
|  | Zuluft |  | Ruckschlagklappe |
| | Abluft |  | Segelfuchmanschette |
|  | Ei90 Verkleidung | | Thermometer |
|  | Geräte, Einbauteile |  | Manometer |
|  | Brandschutzklappe | | Temperaturfühler |
| | |  | Druckfühler |

Legende Sanitār

- | | | | |
|---|------------------------|---|----------------------|
|  | Kaltwasser |  | Strangregulierventil |
|  | Warmwasser |  | Pumpe |
|  | Warmwasser Zirkulation |  | Rückschlagventil |
|  | Schmutzwasser |  | Kompensator |
| | SW-Überluffung | | Thermometer |
| | Kondensableitung | | Manometer |
| | Regenwasser | | Temperaturfühler |
| | Geräte, Einbauteile | | Druckfühler |
| | Absperrventil | | Zähler |

ACHTUNG: Armaturen und Einbauteile laut Schema!!!

D	08.10.2024	Erstellung aktueller Grundrisse, Freigeplänezeichnungen, Kollierung						AMM	
A	19.07.2021	Freigepläne						AMM/StF	
VORP.	Zustimm.	Auftrag Freigeber:						Herrn	
 ING. PISCHULTI HEIZUNG · KLIMA · UTD SANTITÄTESGESellschaft mbH									
Techniker:		Telefon:				e-mail:			
Müllerder		0732/779668-13				Andrea.Muellerder@pischulti.at			
Messstelle:		1 - 30		Plannummer:		—		Projektummer:	
Projekt:								A2226323	
MONTAGEPLAN									
Bauverfahren:									
BAPH Vorchdorf									
Gemarkung:									
HKLS									
Inhalt:									
Grundriss 1.Obergeschoß Bauteil A									
Zusatz:		Geometrische Adresse:							
Lagow Garbinsstraße 22 4620 Linz		BAPH Vorchdorf Landackerstraße 23 4655 Vorchdorf							
Planer:		Architekt:							
TB Wessauer GmbH Linzenstraße 5 4840 Vöcklabruck		Architektbüro Mag. Albedinger & Partner ZT GmbH Am Heinheweg 1 4655 Vorchdorf							
Anlagepositionen und -daten lt. S. 10/101 bis 10/103									
Plan: © BAPH Vorchdorf, KL Ingenieurbüro, Montepipe BauPart AG GfZ-Ges.m.b.H.									