


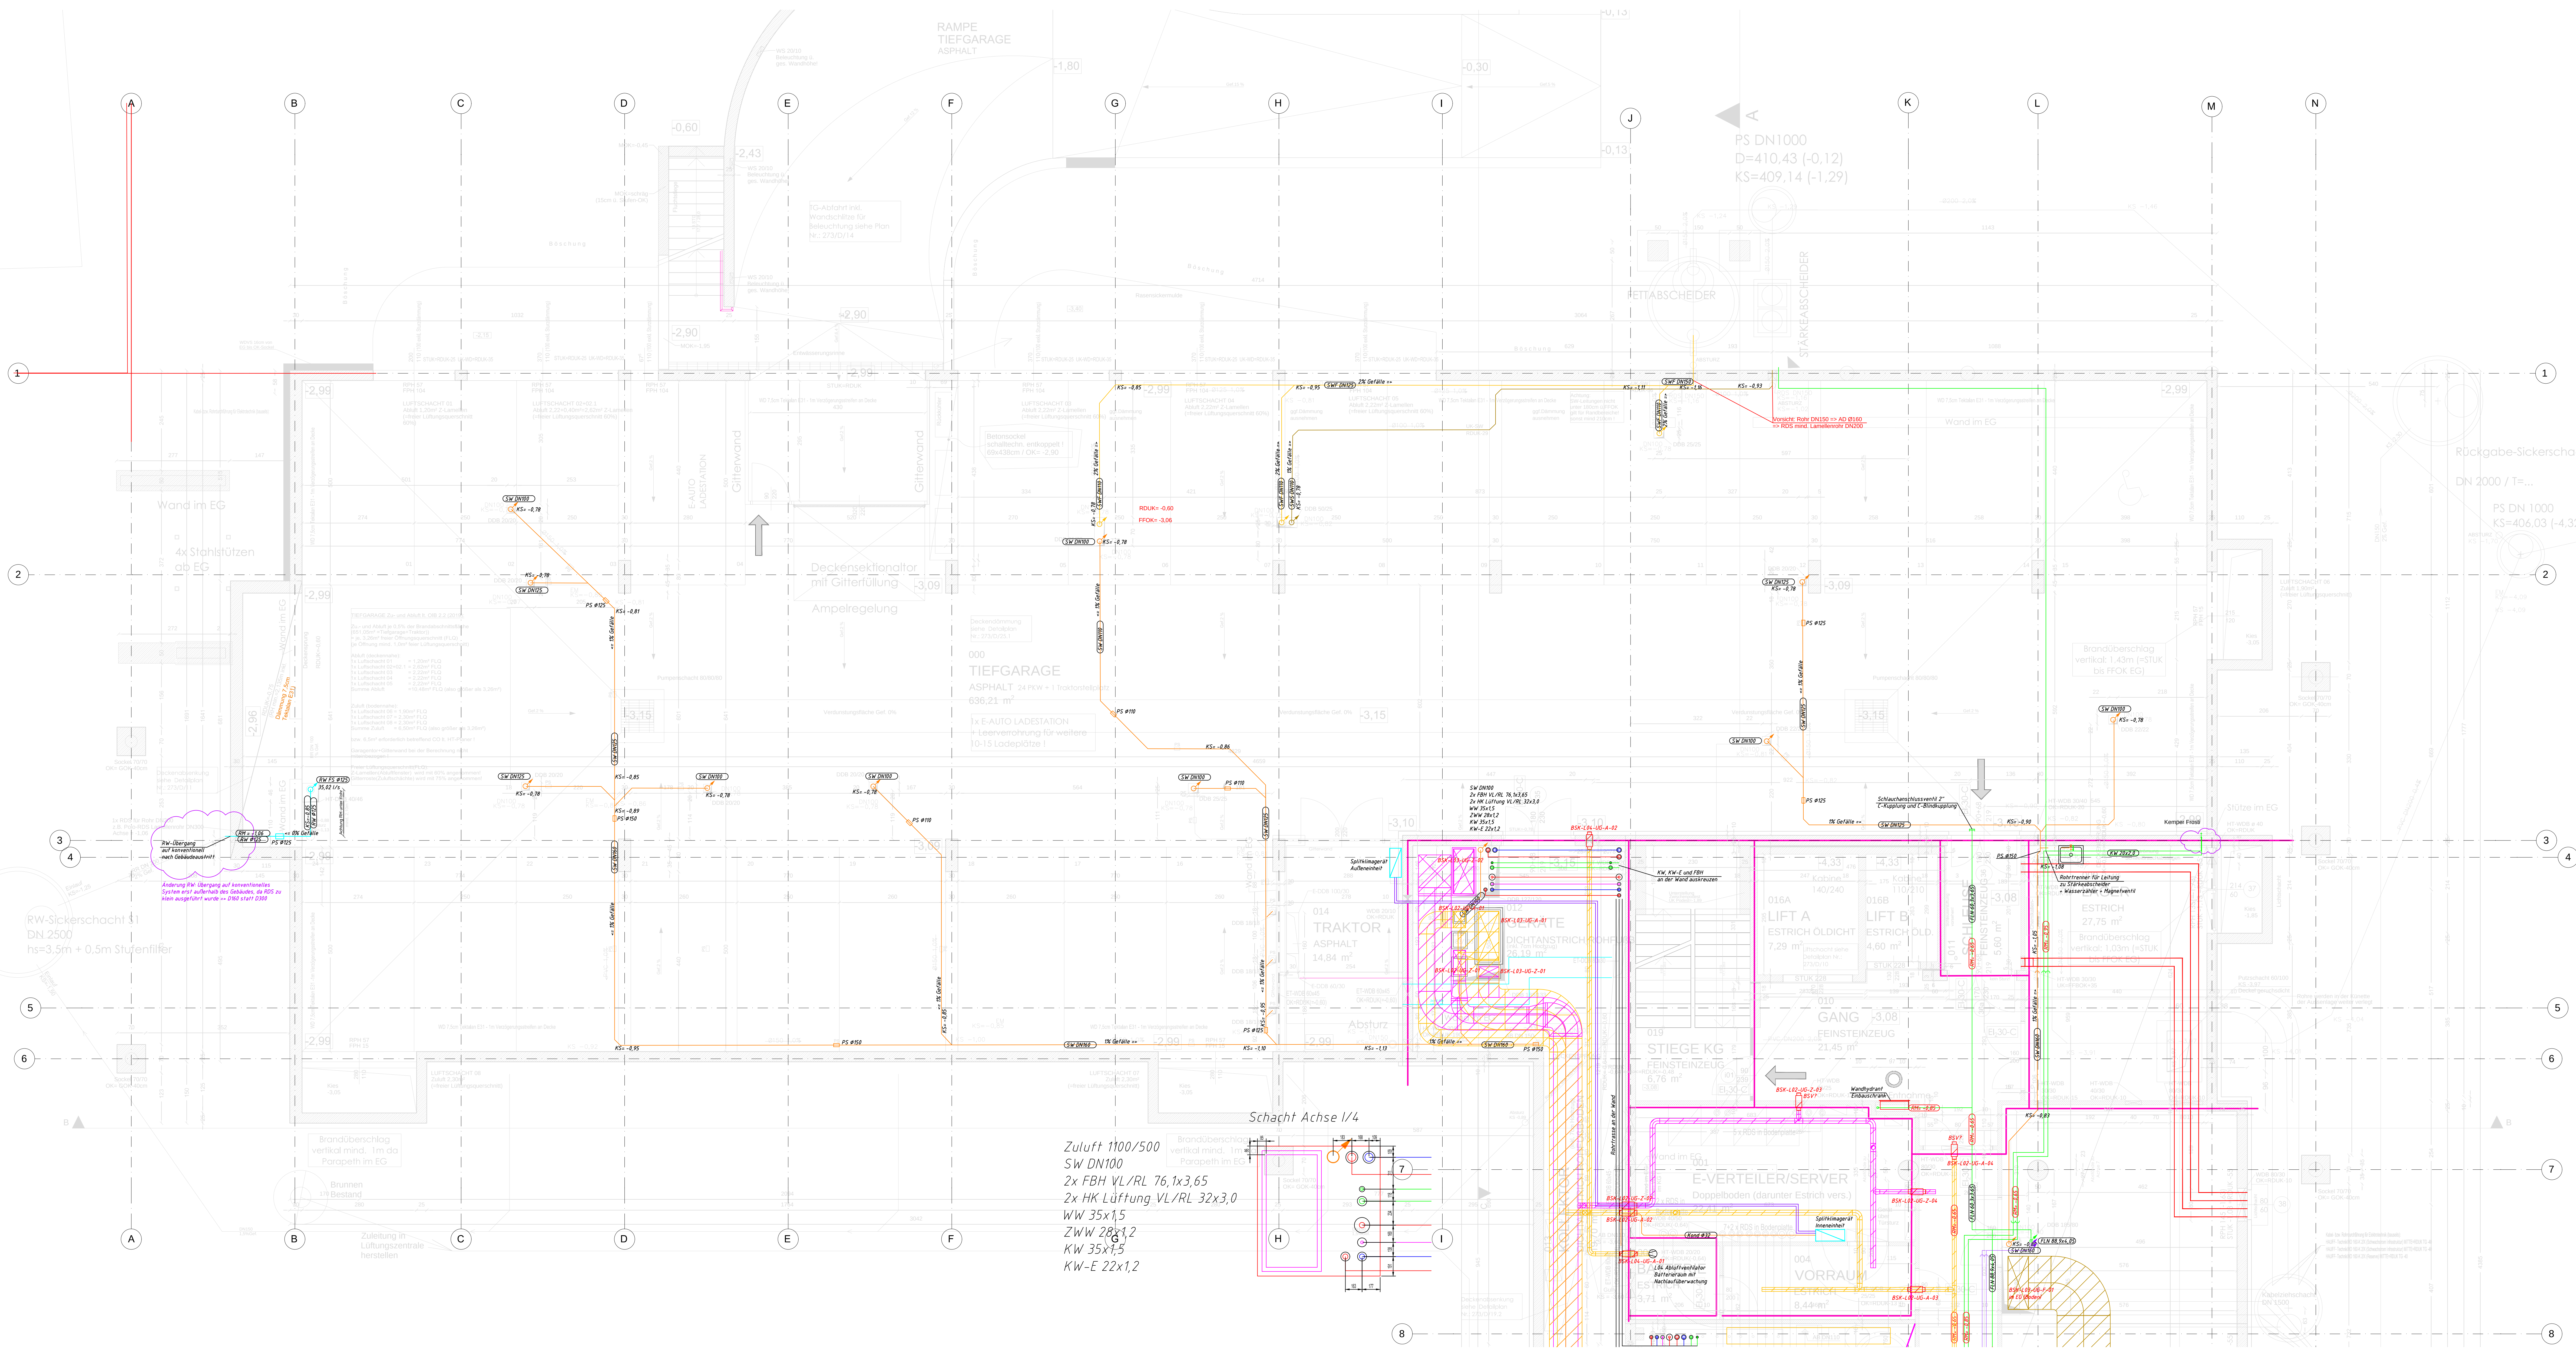

Zuluft 1100/500
SW DN100
2x FBH VL/RL 76,1x3,65
2x HK Lüftung VL/RL 32x3,0

SW-Leitung: allg. Gefälle 1%

RW-Leitung: allg. Gefälle 1%

Legende Heizung

Heizwasser Vorlauf

Heizwasser Rücklauf

Geräte, Einbaueile

Kühlwasser Vorlauf

Kühlwasser Rücklauf

Fußbodenheizung

Klimadecke

Absperrventil

Strangregulierungsventil

Pumpe

Rückschlagventil

Kompensator

Thermometer

Manometer

Temperaturfühler

Druckfühler

Zähler

Legende Lüftung

Außenluft

Fortluft

Zuluft

Abluft

CO2 Ventilation

Geräte, Einbaueile

Brandschutzklappe

Volumenstr.f. konst.

Drosselklappe

Rückschlagklappe

Spezialbrunnenklappe

Thermometer

Manometer

Temperaturfühler

Druckfühler

Legende Sanitär

Kaltwasser

Warmwasser

Warmwasser Zirkulation

Schulldämmung

SW-Lüftung

Kondensatleitung

Regenwasser

Geräte, Einbaueile

Absperrventil

Strangregulierungsventil

Pumpe

Rückschlagventil

Kompensator

Thermometer

Manometer

Temperaturfühler

Druckfühler

Zähler

ACHTUNG: Armaturen und Einbauteile laut Schema!!!

Z		16.07.2021		Fragebogen		AMUS	
M		16.07.2021		Planummer		AMUS	
V		100%		Name		Name	

ING. PISCHULTI
HEIZUNG-KLIMA- UND
SANTITÄRGESELLSCHAFT mbH

MONTAGEPLAN

BAPH Vorchdorf

BTA - Kellergeschoß

Zentrale
Müllerer
Medizin
Baujahr
1: 80
Planummer
0732779668-13
Projekt
0732779668-13



