



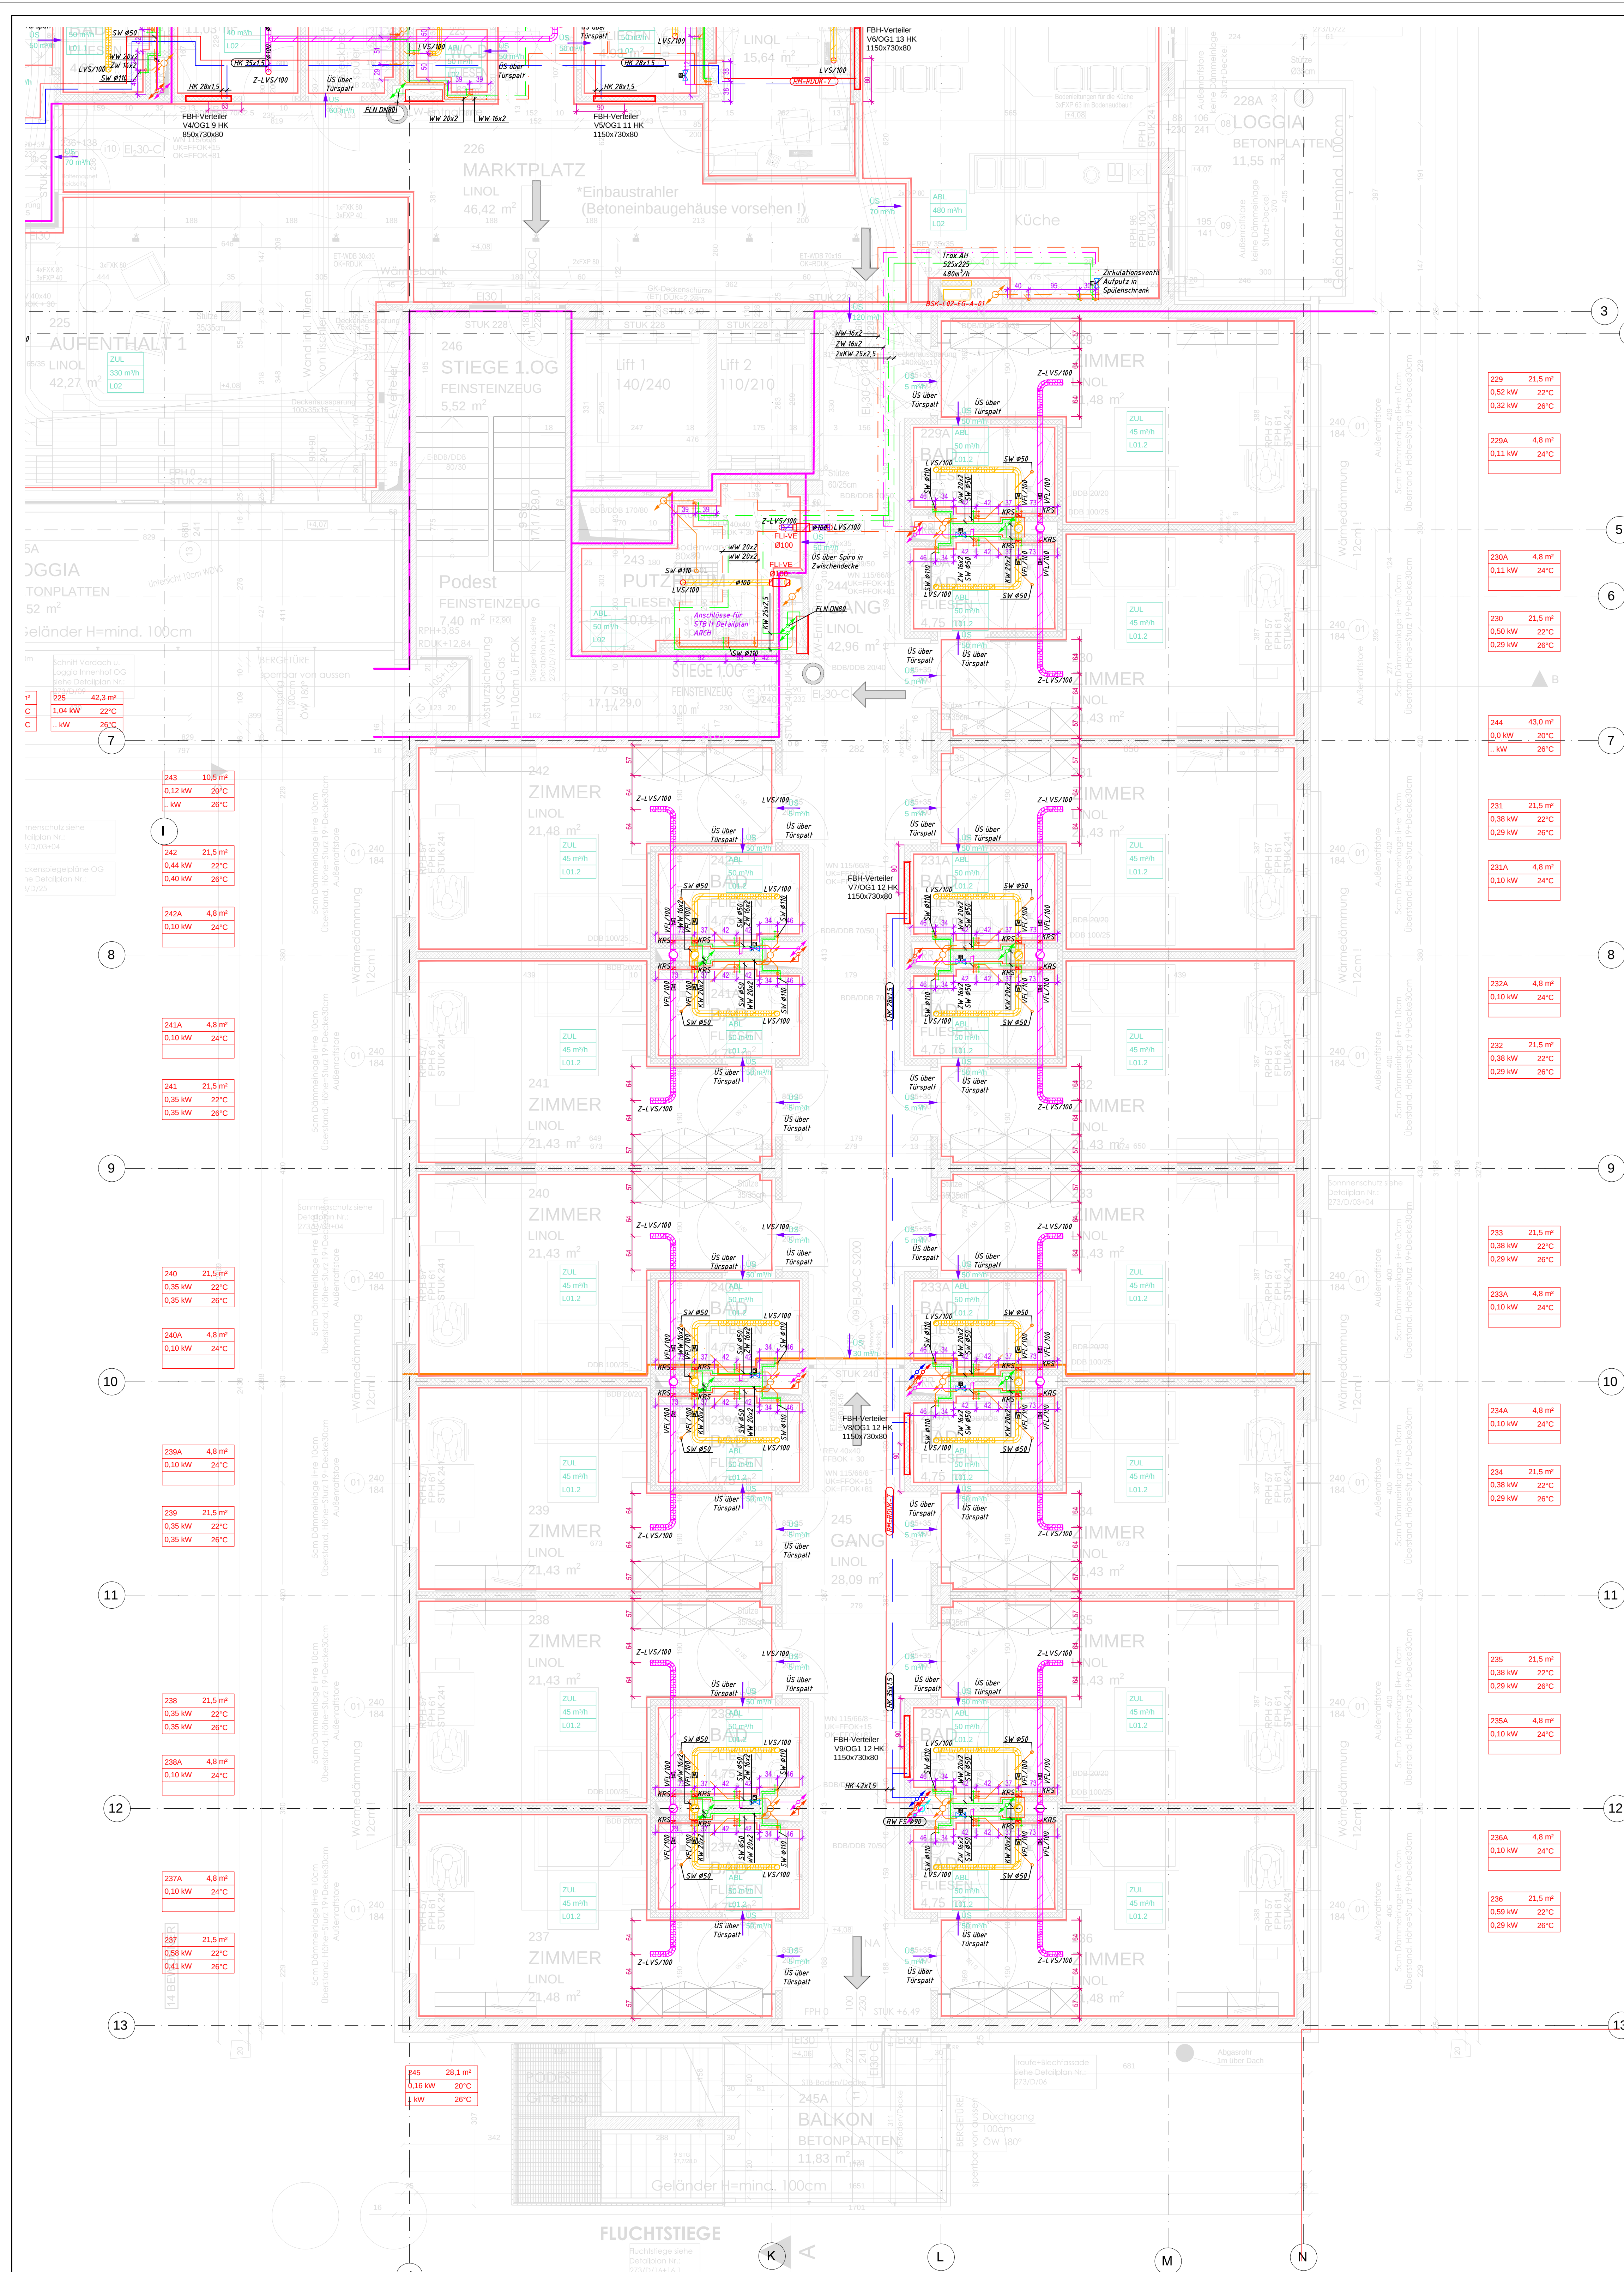


SW-Leitung: allg. Gefälle 1%

RW-Leitung: allg. Gefälle 1%


Legende Heizung

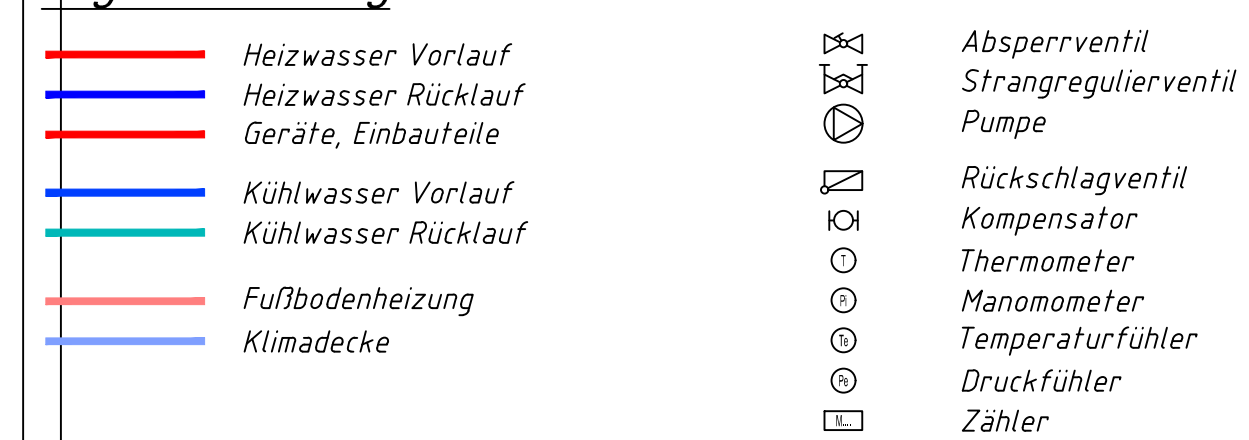

Legende Lüftung

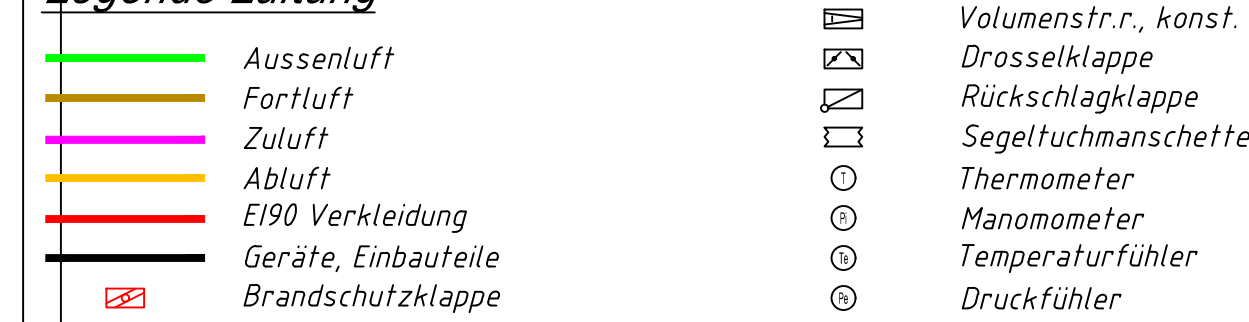

Legende Sanitär

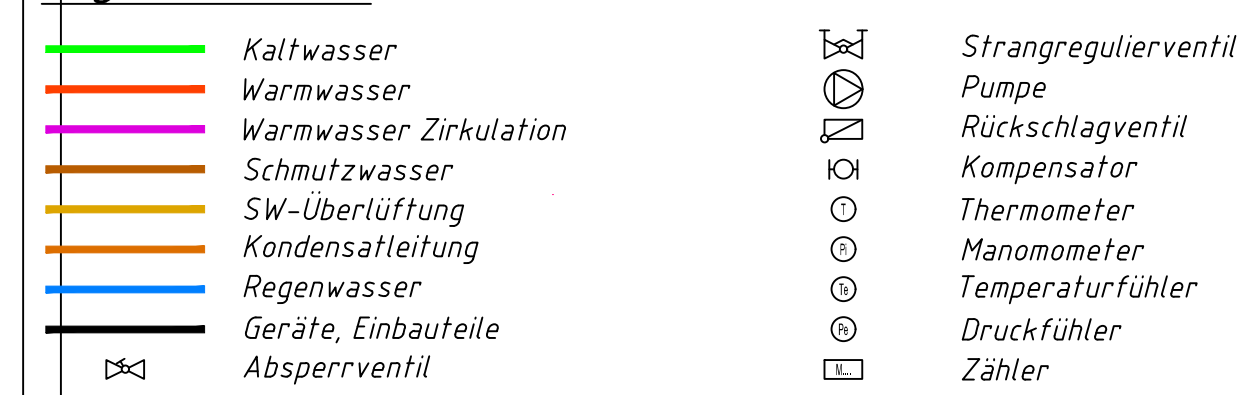

ACHTUNG: Armaturen und Einbauteile laut Schema!!!

[illegible]