


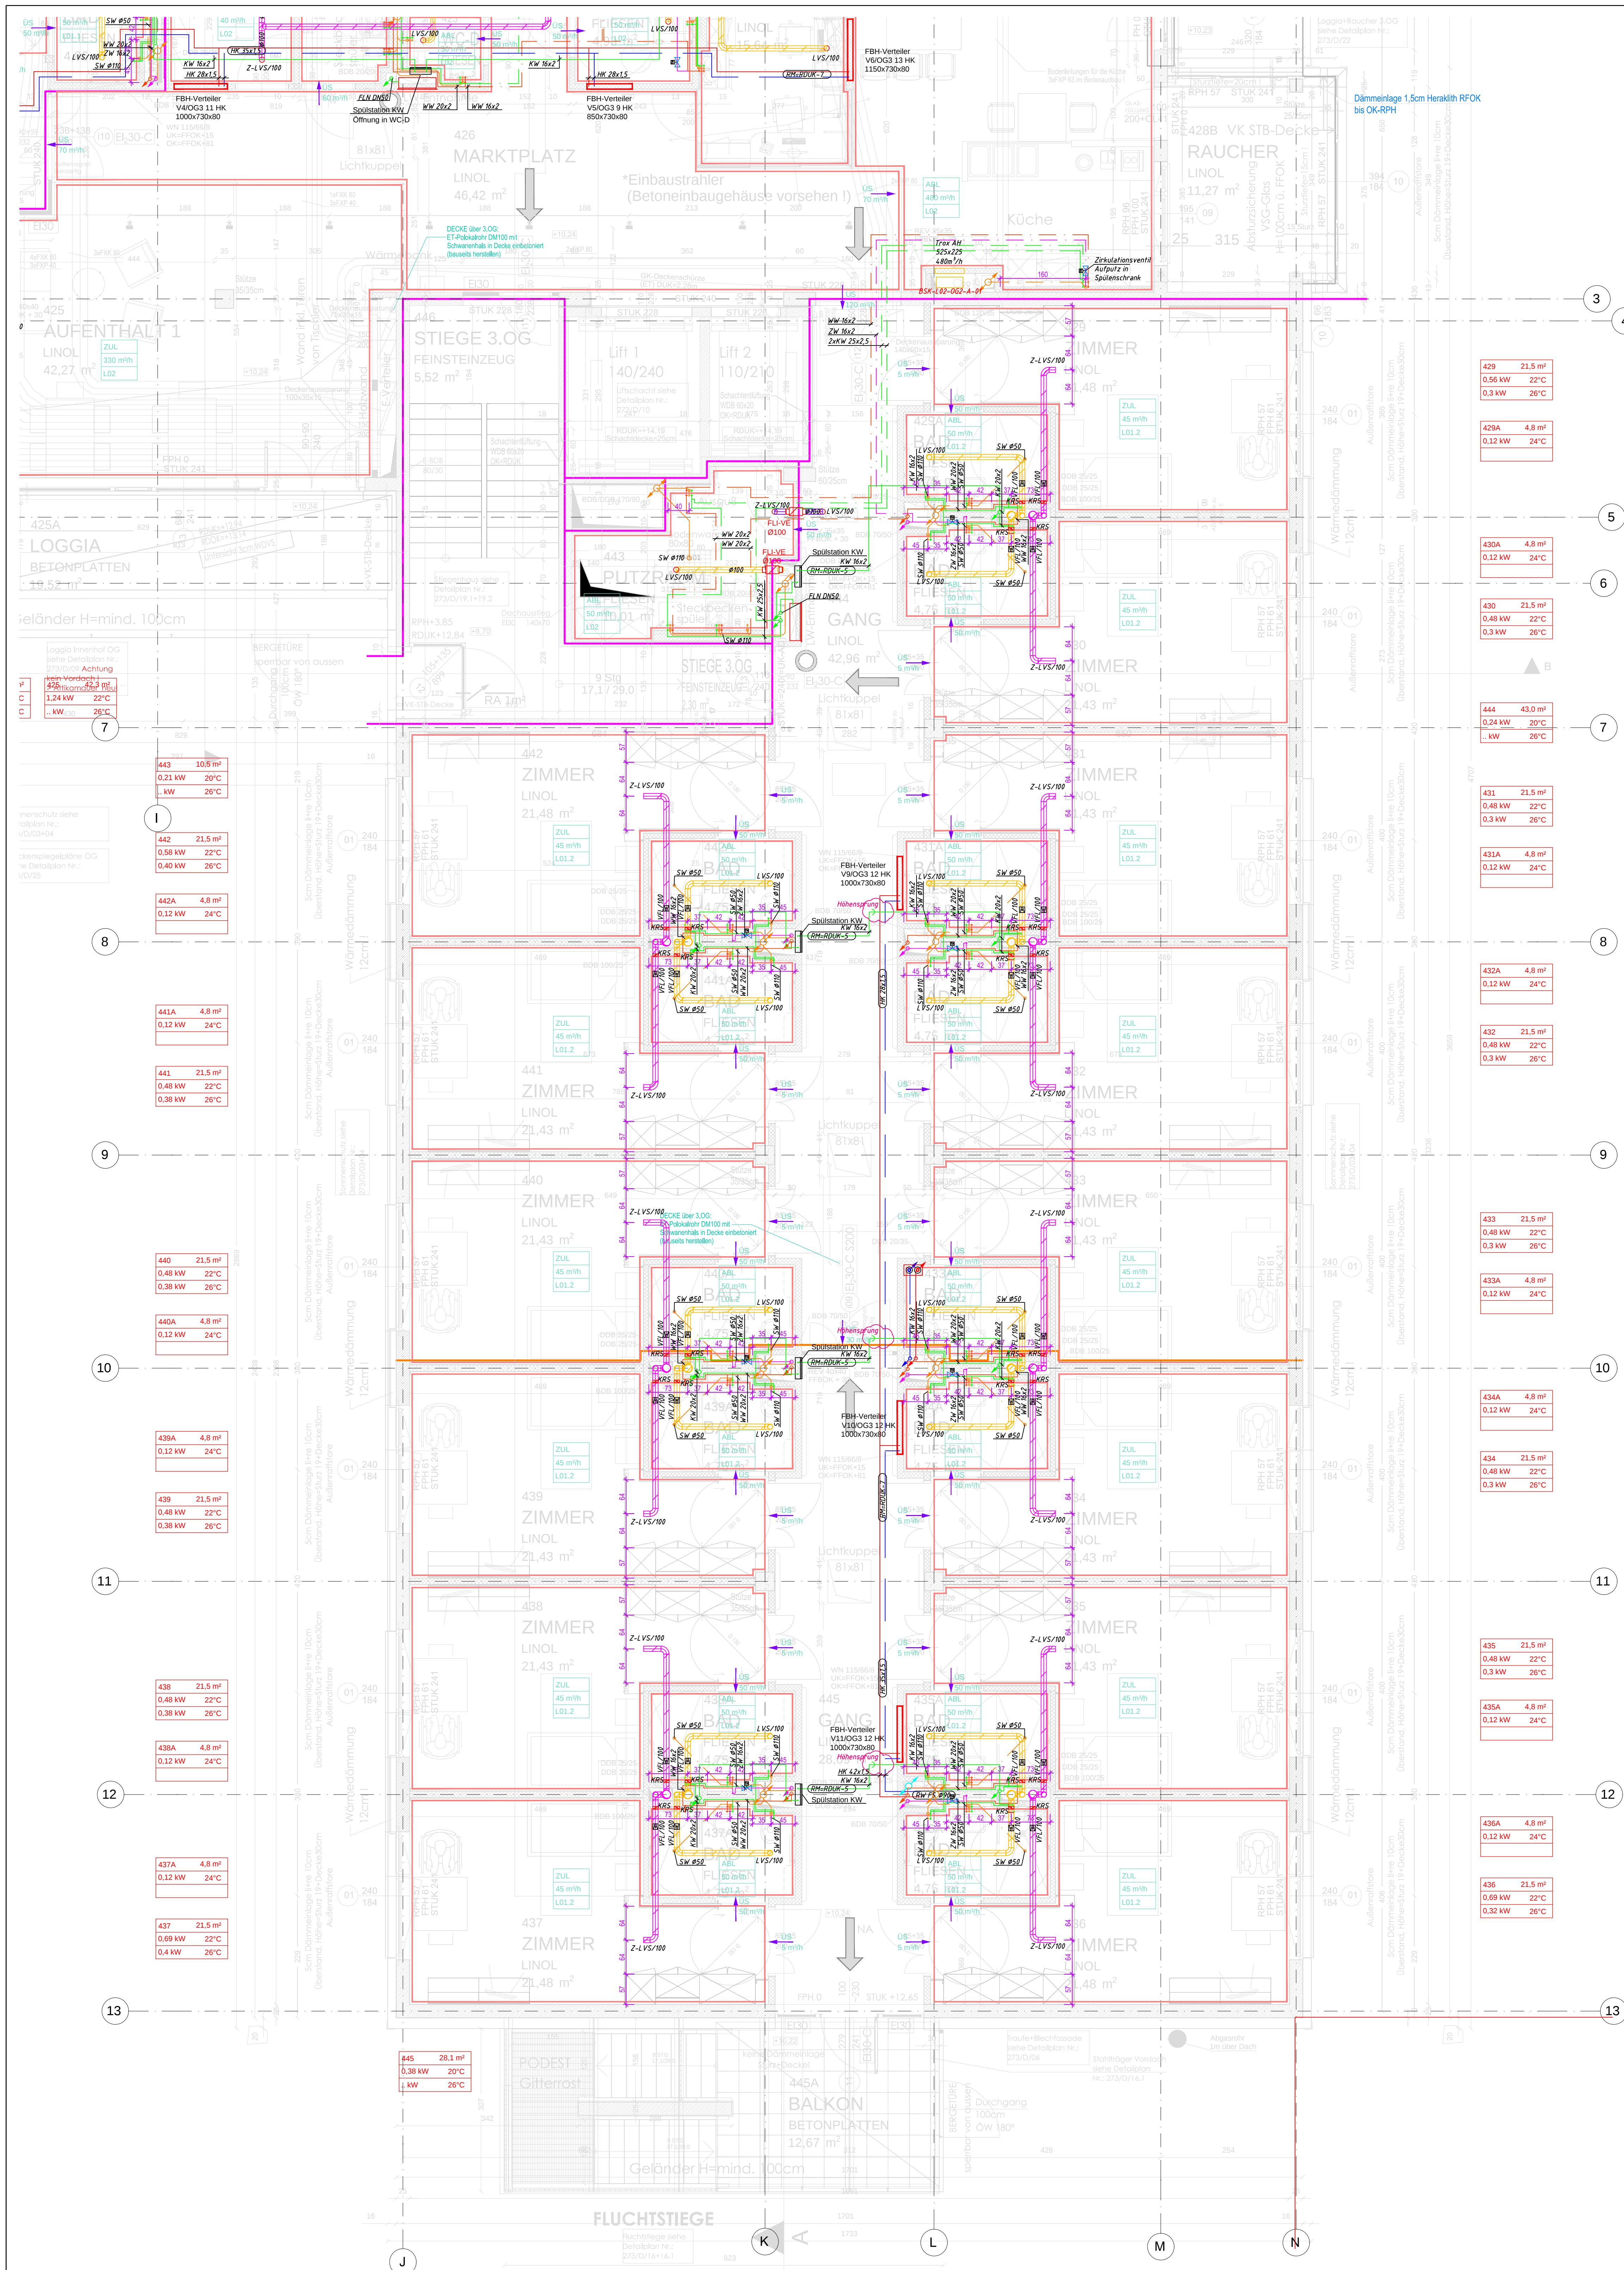

SW-Leitung: allg. Gefälle 1%

RW-Leitung: allg. Gefälle 1%

- Legende Heizung**
- Heizwasser Vorlauf
 - Heizwasser Rücklauf
 - Kühlwasser Vorlauf
 - Kühlwasser Rücklauf
 - Fußbodenheizung
 - Klimadecke
 - Absperrventil
 - Strangregulierungsventil
 - Pumpe
 - Rückschlagventil
 - Temperatursensoren
 - Manometer
 - Temperaturfühler
 - Druckfühler
 - Zähler

- Legende Lüftung**
- Außenluft
 - Forluft
 - Zuluft
 - Abluft
 - ETW Verteilung
 - Geräte, Einbaueinheit
 - Brandschutzklappe
 - Volumenstr.-konst.
 - Druckklappe
 - Speichleinventil
 - Thermometer
 - Manometer
 - Temperaturfühler
 - Druckfühler

- Legende Sanitär**
- Kaltwasser
 - Warmwasser
 - Warmwasser Zirkulation
 - Schmutzwasser
 - Kondensatleitung
 - Regenwasser
 - Geräte, Einbaueinheit
 - Absperrventil
 - Strangregulierungsventil
 - Pumpe
 - Rückschlagventil
 - Kongestrat
 - Thermometer
 - Manometer
 - Temperaturfühler
 - Druckfühler
 - Zähler

ACHTUNG: Armaturen und Einbaueinheit laut Schema!!!

 ING. PISCHULTI HEIZUNG, KLIMA, LÜFT. SANTARIEGESELLSCHAFT mbH		ZENTRALHEIZUNGEN KLIMANLAGEN SANTARIE EINRICHTUNGEN ESTERMANNSSTRASSE 14 4020 LINZ TEL.: 0732/779668 FAX: 0732/779669 Email: office@pischulti.at
Technische Zeichnung: 0732/779668-13 Müller: 1:50 Pischnitzer: 1:50 Pischnitzer: 1:50		Technische Zeichnung: 0732/779668-13 Müller: 1:50 Pischnitzer: 1:50 Pischnitzer: 1:50
MONTAGEPLAN		
BAPH Vorchdorf		
HKLS		
BTB - 3.Obergeschoß		
Lageplan Garnisonstraße 22 4020 Linz		Bauebene BAPH Vorchdorf Lambacherstraße 23 4555 Vorchdorf
Pischnitzer TB Wessauer GmbH Linzeralstraße 65 4640 Vocklabruck		Architekt Architekturbüro Mag. Albrecht & Partner ZT GmbH Arbeitsweg 1 4020 Linz