


Außeneinheit Wärmepumpe  
LxBxH: 2006mm x 956mm x 1268mm  
Gewicht: 210 kg  
Kältemittel: R407C (Füllmenge 9,9kg)  
Schallleistung: 55 dB(A)  
Schalldruckpegel in 10m: 26 db(A)

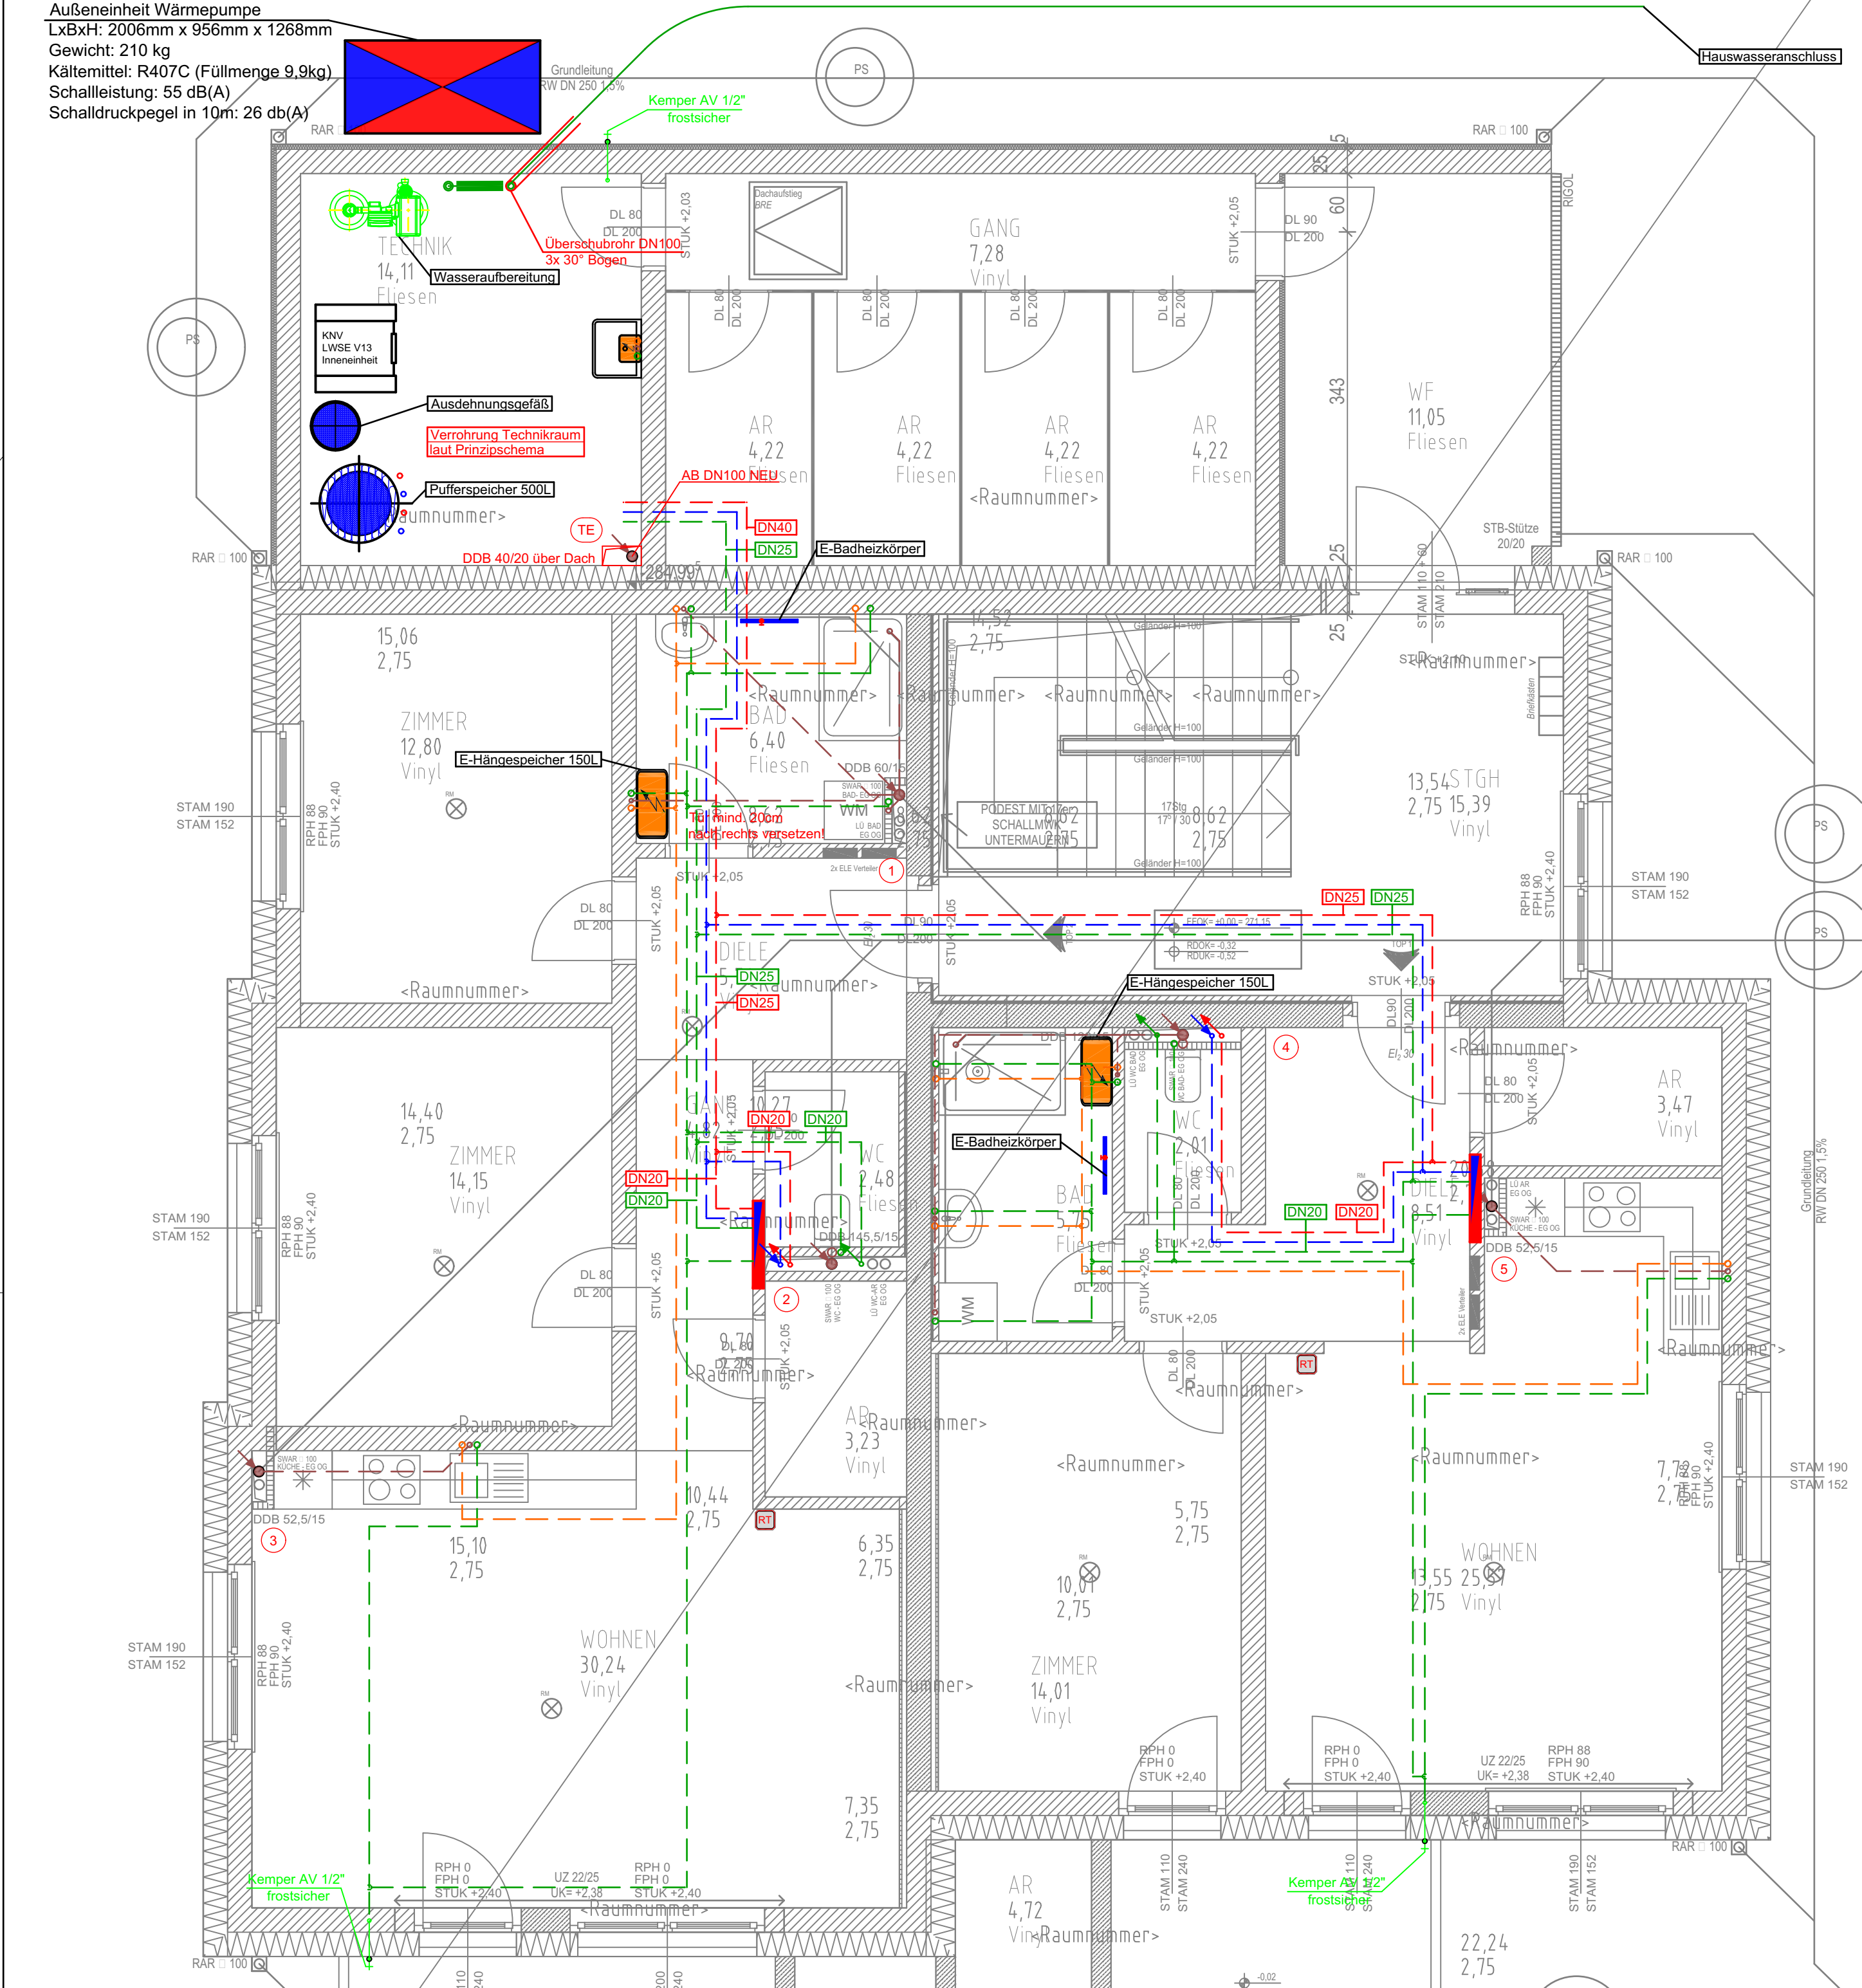

## LEGENDE:

Heizung/Kälte:				Lüftung/Klima:				Sanitär/Gas:			
Bez.	Medium:	Farbe:	Linientyp:	Bez.	Medium:	Farbe:	Linientyp:	Bez.	Medium:	Farbe:	Linientyp:
HT VL	HT-Vorlauf	Red	Solid	ZUL	Zuluft	Purple	Solid	WW	Warmwasser	Orange	Solid
HT RL	HT-Rücklauf	Blue	Solid	ABL	Abluft	Yellow	Solid	ZK	Zirkulation	Magenta	Solid
SolVL	Solarvorlauf	Red	Dashed	AUL	Aussenluft	Green	Solid	KW	Kaltwasser	Green	Solid
SolRL	Solarrücklauf	Blue	Dashed	FOL	Fortluft	Yellow	Solid	BW	Brauchwasser	Green	Solid
HK	Heizkörper	Blue	Solid	KON	Kondensat	Green	Solid	SW	Schmutzwasser	Brown	Solid
								RW	Regenwasser	Blue	Solid
								BH	Begleitheizband	Red	Solid

### Verlegearten

Im Boden	---	---		
An der Decke	---	---		
In der Wand	---	---		
Wohnungsstation		Heizkörper		E-Speicher
WHST+FBH-V		Bad/WC-Lüfter		Kamo-Verteiler
FBH-Verteiler		Raumthermostat		

Vor Bestellung der Heizkörper ist auf der Baustelle Naturmaß zu nehmen!  
Sämtliche Ablaufleitungen in den Wohnungen sind auf Schalldämmunterlagen zu montieren!  
Anbindeleitungen müssen isoliert werden!

Index: Datum: Bemerkung: gez:

ÄNDERUNGEN:

Copyright: Dieses Dokument ist mit all seinen Inhalten geistiges Eigentum von Karner & Partner GmbH | Josef Haydngasse 4 | A-7434 Bernstein.  
Es dürfen ohne unsere firmenmässig gezeichnete schriftliche Zustimmung keine Exemplare oder Auszüge an unberechtigte Dritte weitergegeben werden.

PLANVERFASSER:

GEBÄUDETECHNIK ENERGIEPLANUNG

Karner & Partner GmbH  
Josef Haydngasse 4  
A-7434 Bernstein  
T +43 3354 / 94 100  
office@ibkarner.at

MASSSTAB:	1:50	BAUHERR:	OSG
DATUM:	04.06.2021	PLANSTAND:	21.05.2021
GEZ:	AW	GEP:	
PROJEKT:	BV Hannersdorf WHA Stiege 4 / 4WE		
PLANBEZEICHNUNG:	Projektsplan HS - Grundriss EG		
PLANNUMMER:	21-012_02		