


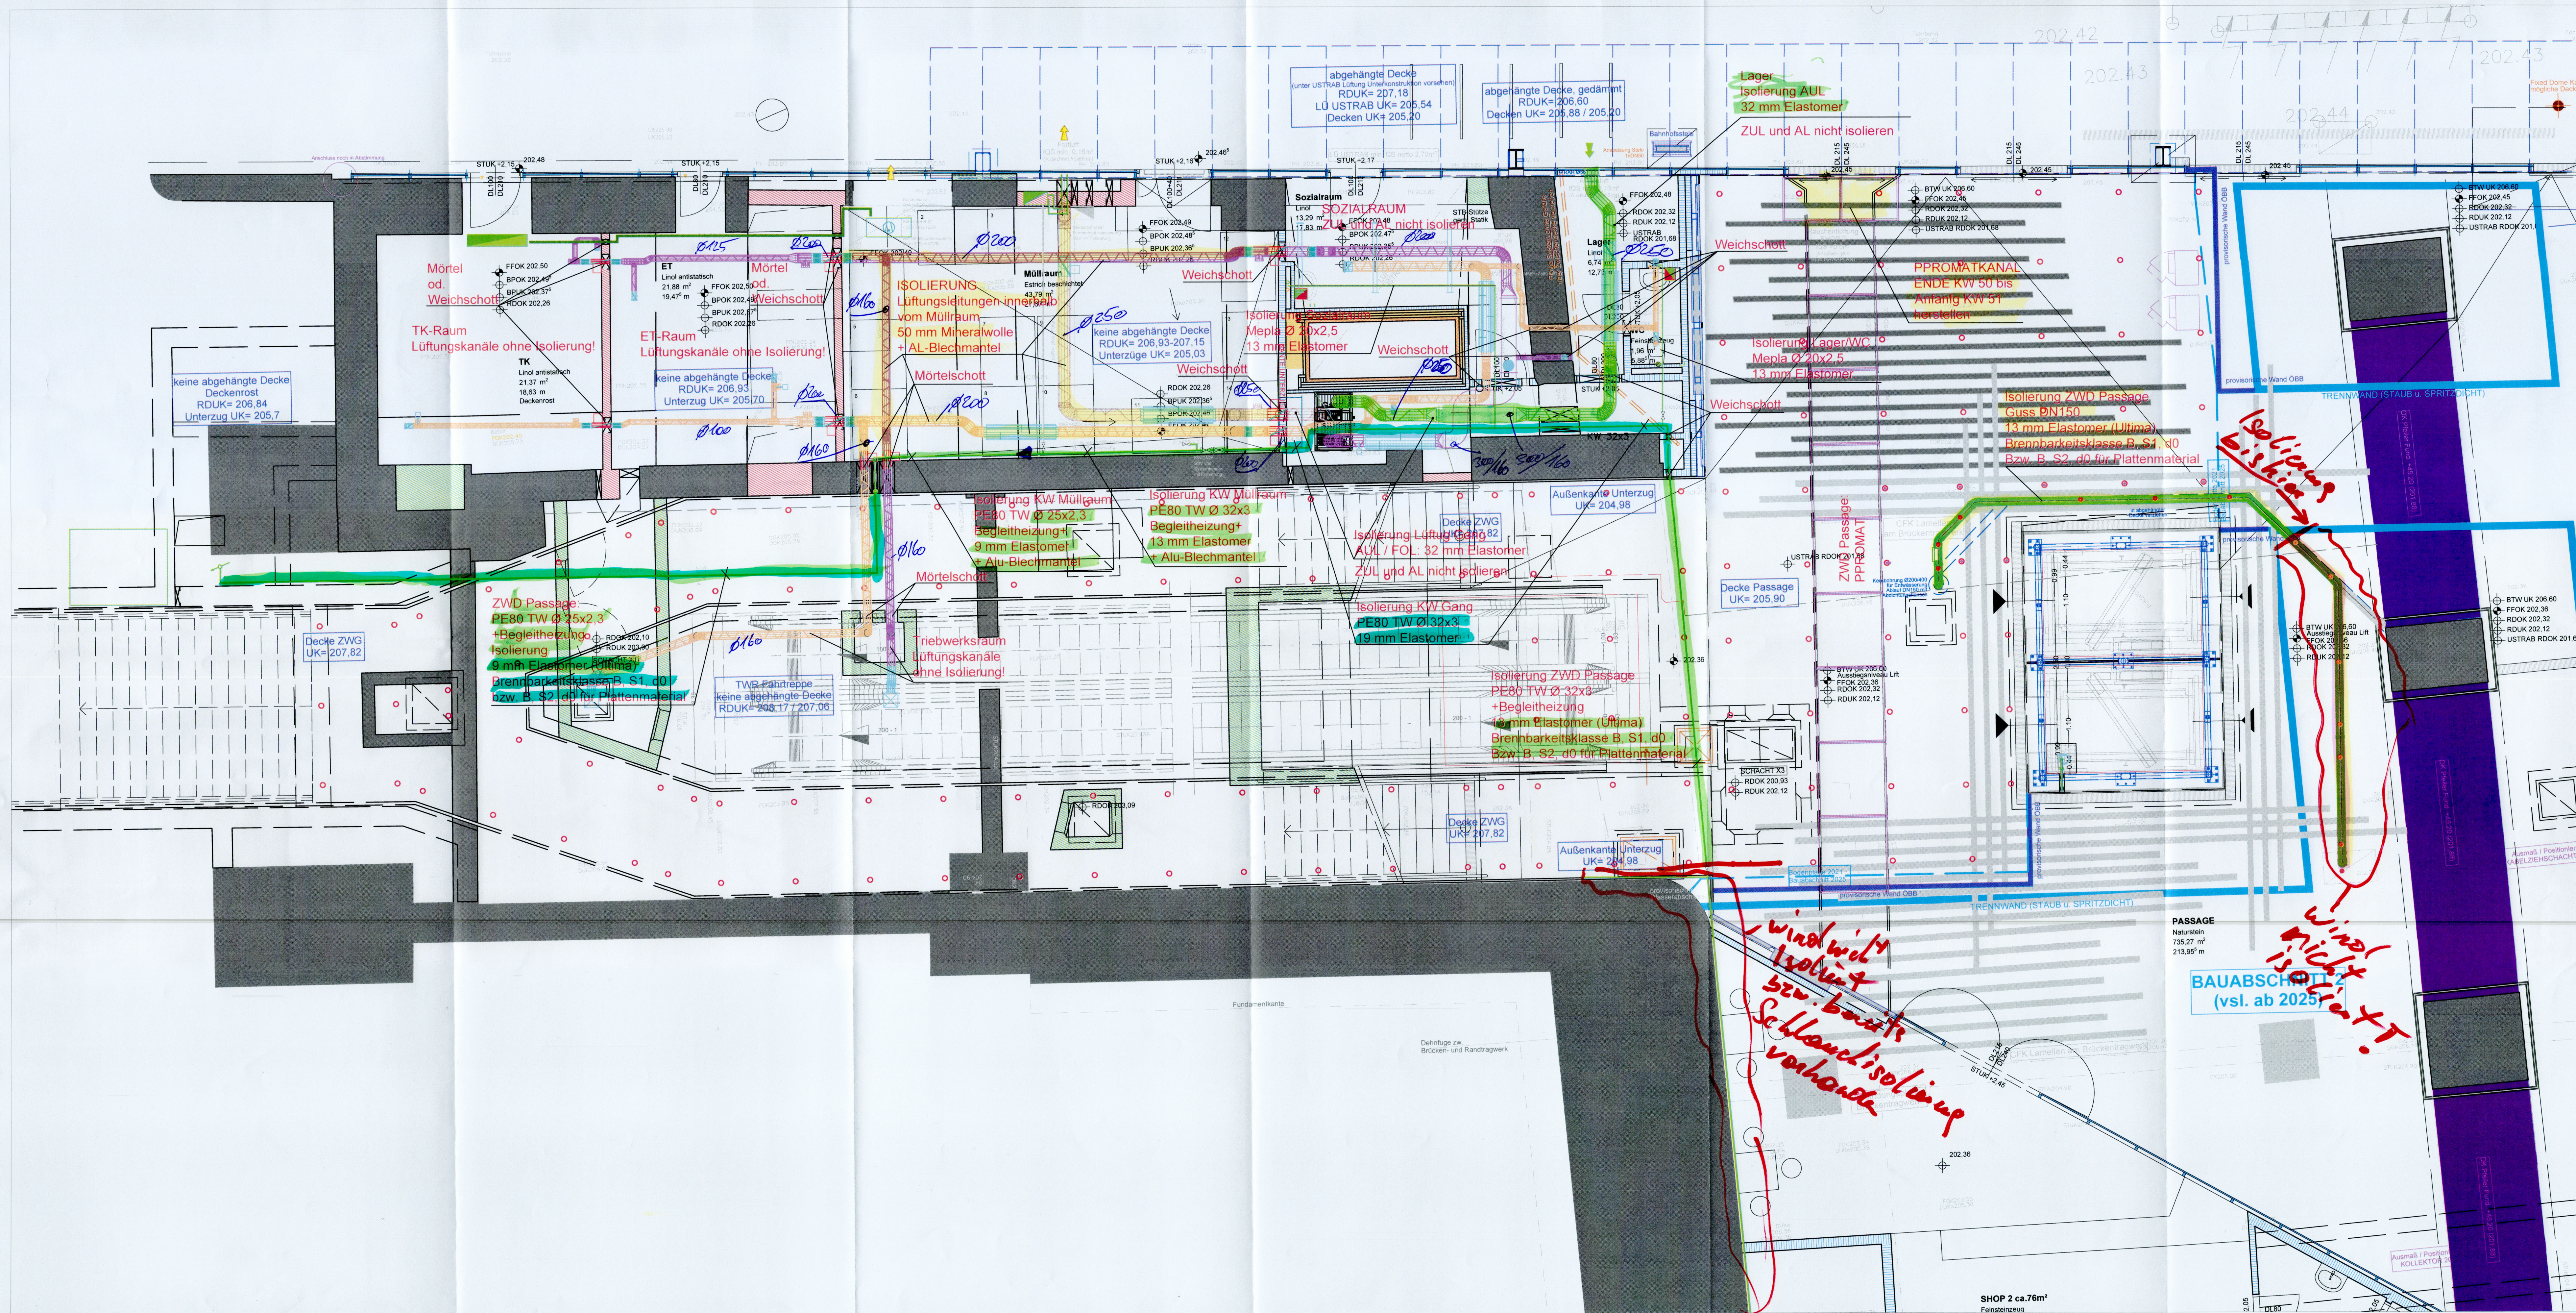

LEGENDE:


- Aussenluft
- Zuluft
- Abluft
- Fortluft

- Brandschutzklappe rund
- Segeltuchstützen
- Zu-/Abluft Ventil

KALTWASSER

- WW-Untertischsp.
- drucklos
- Fertigfußboden Oberkante
- Mittelachse Rohr
- Oberkante Kanal (Lüftung)

- FFOK...
- MAR...
- OKK...

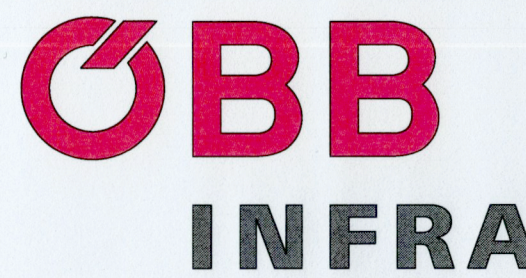

Plannummer: NAU200-AF-HB-OHB-26-0020-E01

AUSFERTIGUNG

EINLAGEZAHL

Strecke 122
WIEN HÜTTELDORF - WIEN NORD

HST. MATZLEINSDORFER PLATZ

HAUSTECHNIK

km 8,951 - km 9,553

Montageplan / ISOLIERUNG

E03	31.08.2021	CE	Grundrisseplan Stand 28.07.21 eingetragt	
E02	22.07.2021	CE	Ergänzung Ansicht WC und Schnitt 6-6 Montagekonsole für Lüftungsleitungen	
E01	05.07.2021	Ca	Einarbeitung der Planveränderung vom 02.07.2021 Fa. Gewaplan	
Index	Datum	Name	Beschreibung der Änderung	Zustimmung

OBJEKTNR.: STRECKENNR.: 122

ABSCHNITT
Km / Stat.: Wien Hütteldorf - Wien Nord
km 8,951 - km 9,553

HKLS Passage

Montage Planung: Planung: **GAWAPLAN**
HAUSTECHNISCHE ANLAGEN
Gesellschaft m.b.H.
A 1150 Wien, Hofzeile 29/2
email: haustechnik@gawaplan.at
Tel.: +43(0)1402 36 56 Fax: 19