


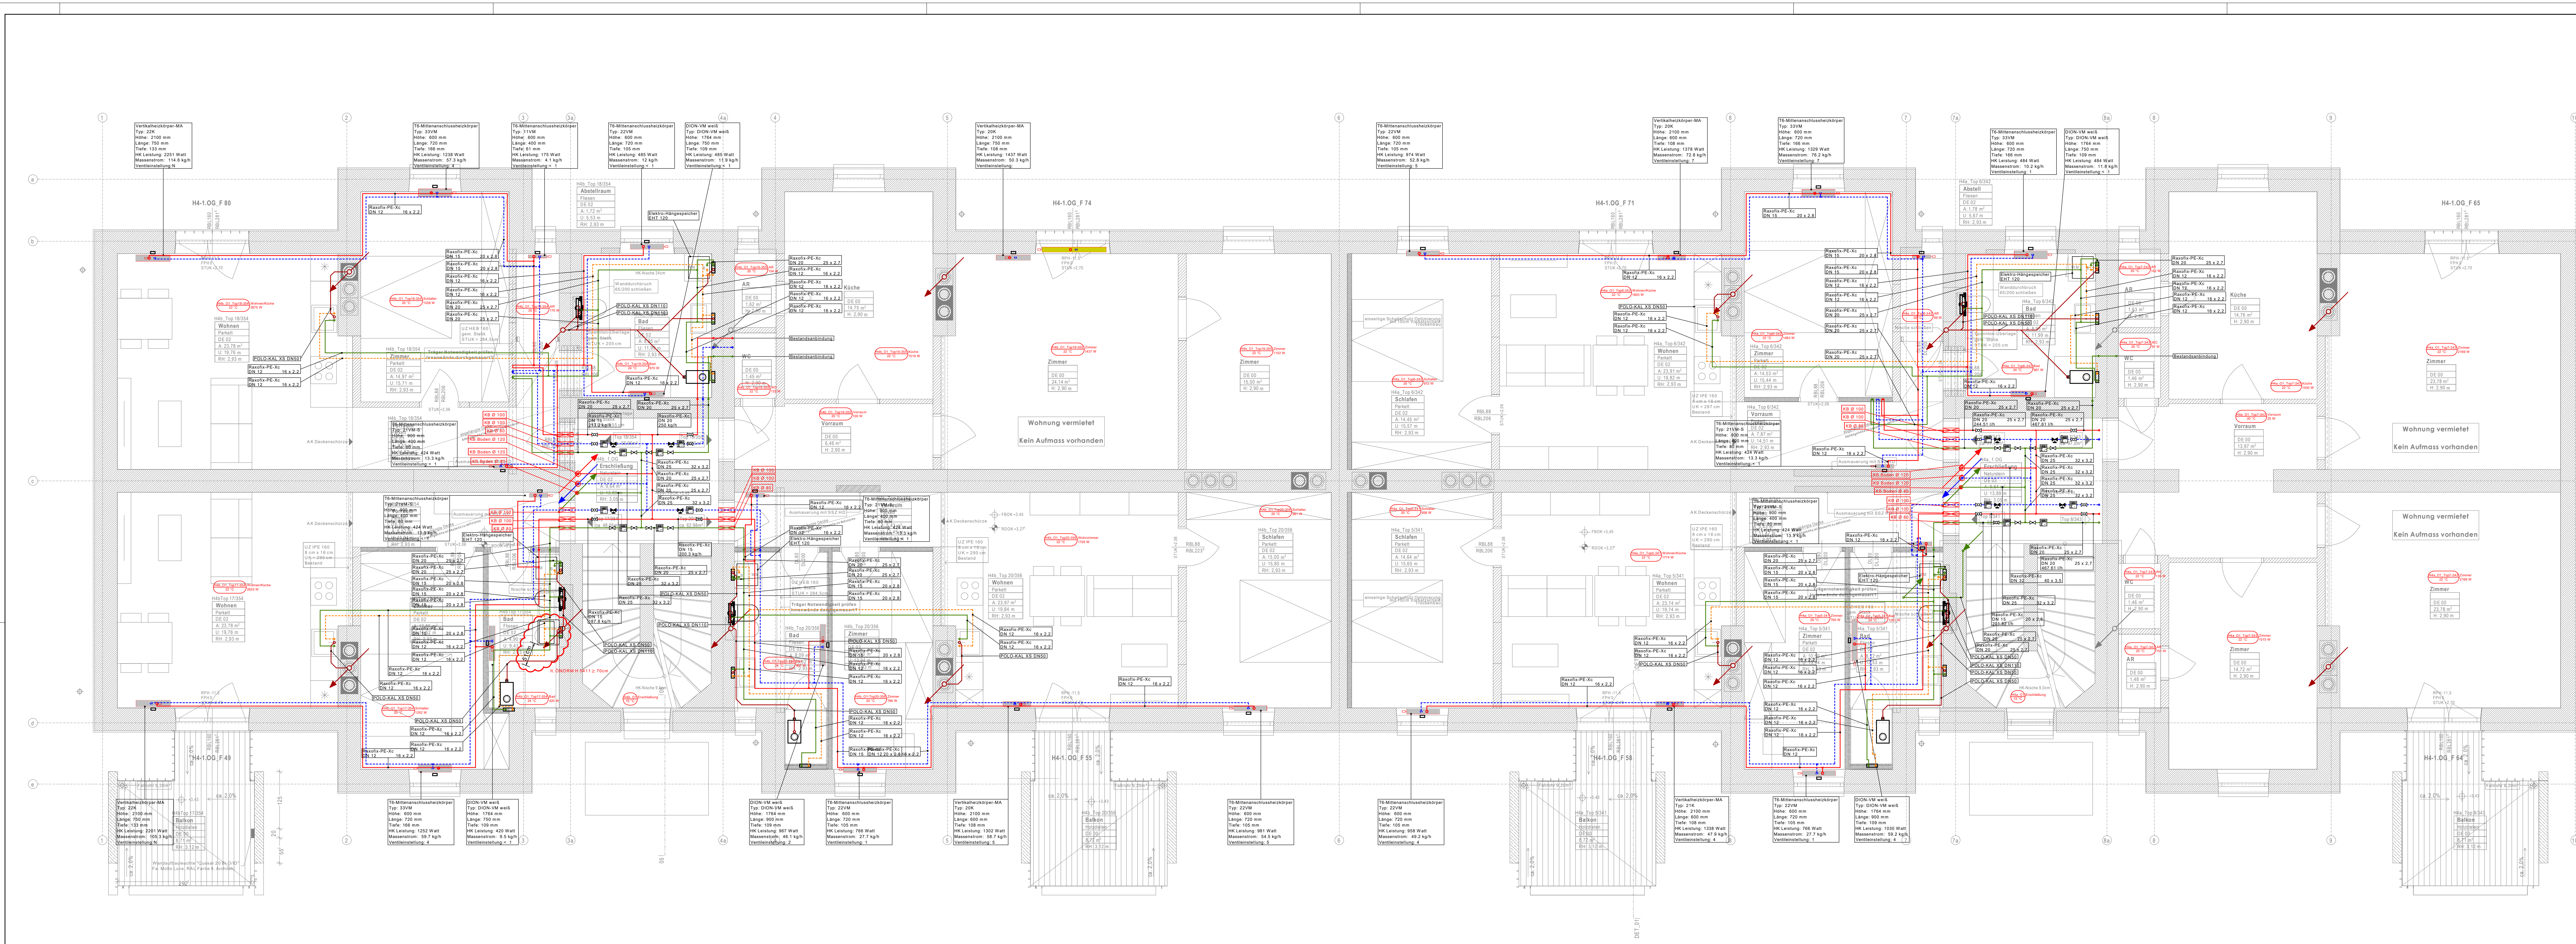

LEGENDE

Heizung:

Kühlung:

Heizung Vorlauf

Heizung Rücklauf

Kühlung Vorlauf

Kühlung Rücklauf

Lüftung:

Abzug

Zuluft

Fortluft

Außenluft

Umluft

HINWEISE

- Vor Ausführung sind Naturmaße zu nehmen
- Unklarheiten und Unstimmigkeiten sind zeitnah der Bauleitung zu melden

ÄNDERUNG	DATUM	GEZ.	INDEX
Änd. Rohmaterial - Lage-Anp. HK, Entrag. Durchschlaube, Top 19355 u. 71343 mit Bestandsanordnung, Freigabe Arch. v. 28.09.21	29.09.2021	CS	04
SW Küche zum Strang im Keller	29.09.2021	CS	03
Neu Hängeschp. Bäder gem. akt. Arch., HZG und KW-Strang im Stiegh, SW Küche z. Hauptstrang, HZG-Rohre an Außenw.	15.09.2021	CS	02

FÜHRUNGSPLAN

PROJEKT:

ÖBB Wohnbau Carl Wurm-Weg
Carl Wurm-Weg, 9800 Spittal an der Drau

BAUHERR:

ÖBB Infrastruktur AG
Praterstern 3, 1020 Wien

PLANVERFASSTER:

INGENIEURBÜRO
BLEIBERSCHNIG

IB Bleiberschnig | Ing. Michael Bleiberschnig
Ingenieurbüro für Gebäudetechnik
Alter Platz 30/14 | 9020 Klagenfurt am Wörthersee
+43 650/455 55 44 | office@ib-bleiberschnig.at

PLANINHALT:	PLANNUMMER:
Heizung und Sanitär	02_AUSF_GR_H4-1.0G_04
Haus 4, 1. Obergeschoss	
VERFASST:	DATUM:
CS	29.09.2021
BEARBEITET:	MAßSTAB:
CS	1:50