


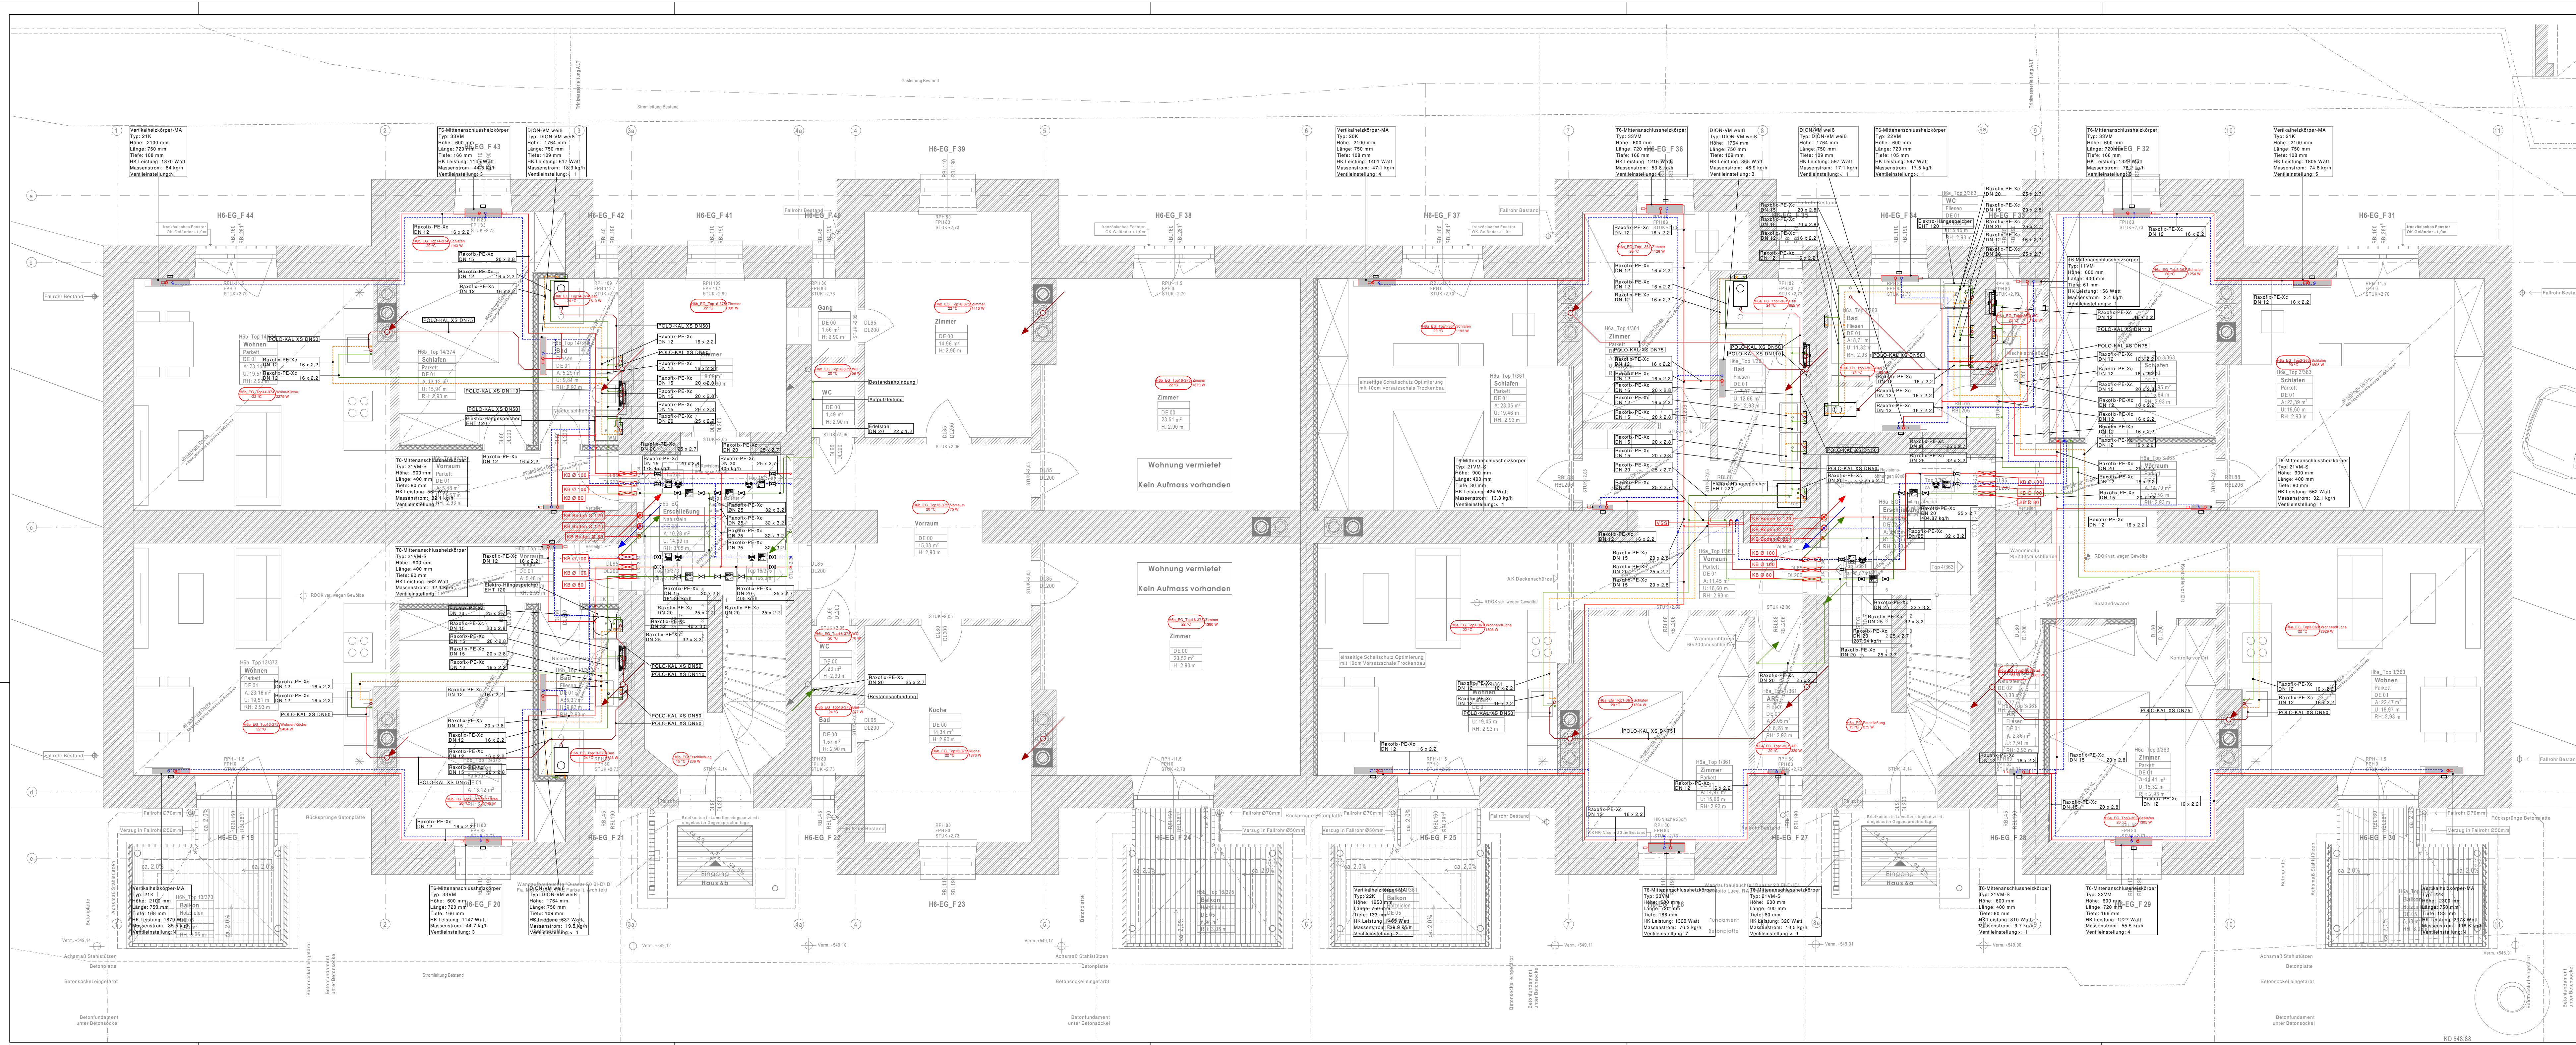

LEGENDE

Heizung:

- Heizung Vorlauf
- Heizung Rücklauf

Kühlung:

- Kühlung Vorlauf
- Kühlung Rücklauf

Lüftung:

- Abluft
- Zuluft
- Forluft
- Aussenluft
- Umluft

HINWEISE

- Vor Ausführung sind Naturbaße zu nehmen
- Unklarheiten und Unstimmigkeiten sind zeitnah der Bauleitung zu melden

Bedienung an aktuelle Architekteneinplanung angepasst; HK Vorraum lie. versetzt	10.11.2021	MB	04
Änd. Rohmaterial, Lage-Anp. der HK, Entr. Duschablauf; Top 14350 und 16375 mit Bestandsanz. Freigabe Arch. v. 28.09.21	06.10.2021	CS	03
Neu Hängespiegel, Böden gem. stl. Arch., HZD und VW-Stang im Stiegh. HZD-Rohre an Außenw	23.09.2021	CS	02
ÄNDERUNG	DATUM	GEZ.	INDEX

PLANSTUFE:

FÜHRUNGSPLAN

PROJEKT:

ÖBB Wohnbau Carl Wurmb-Weg
Carl Wurmb-Weg, 9800 Spittal an der Drau

BAUHERR:

ÖBB Infrastruktur AG
Plattertern 3, 1020 Wien

PLANVERFASSTER:

INGENIEURBÜRO
BLEIBERSCHNIG

IB Bleiberschnig | Ing. Michael Bleiberschnig
Ingenieurbüro für Gebäudetechnik
Alter Platz 30/14 | 5020 Klagensfurt am Worthersee
+43 650/455 55 44 | office@ib-bleiberschnig.at

PLANNHALT:

Heizung und Sanitär

Haus 6, Erdgeschoss

PLANNUMMER:

02_AUSF_GR_H6_EG_04

VERFASST:

CS

BEARBEITET:

MB

DATUM:

10.11.2021

MASSSTAB:

1:50