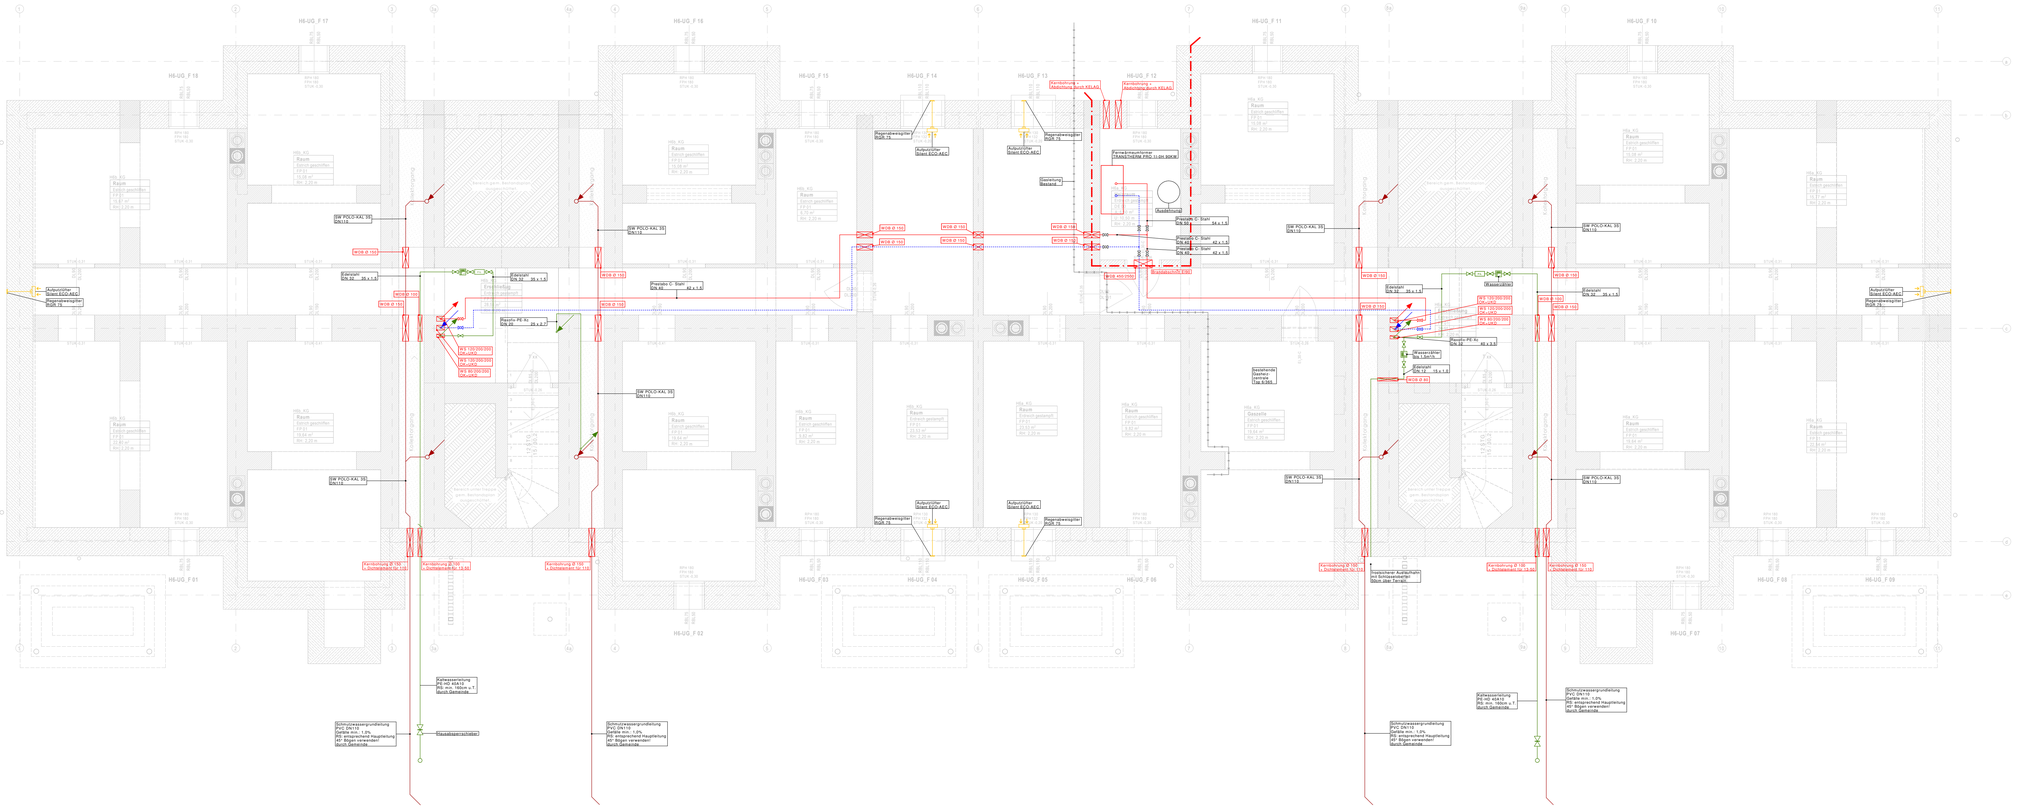
H6-UG_F 17
H6-UG_F 16
H6-UG_F 11
H6-UG_F 10
H6-UG_F 18
H6-UG_F 15
H6-UG_F 14
H6-UG_F 13
H6-UG_F 12
H6-UG_F 01
H6-UG_F 03
H6-UG_F 04
H6-UG_F 05
H6-UG_F 06
H6-UG_F 02
H6-UG_F 07
H6-UG_F 08
H6-UG_F 09
Raum
Fahrradabstellraum
Gesellschaftsraum
Gesellschaftsraum gem. Betriebsraum
Gesellschaftsraum gem. Betriebsraum
Gesellschaftsraum gem. Betrieb