


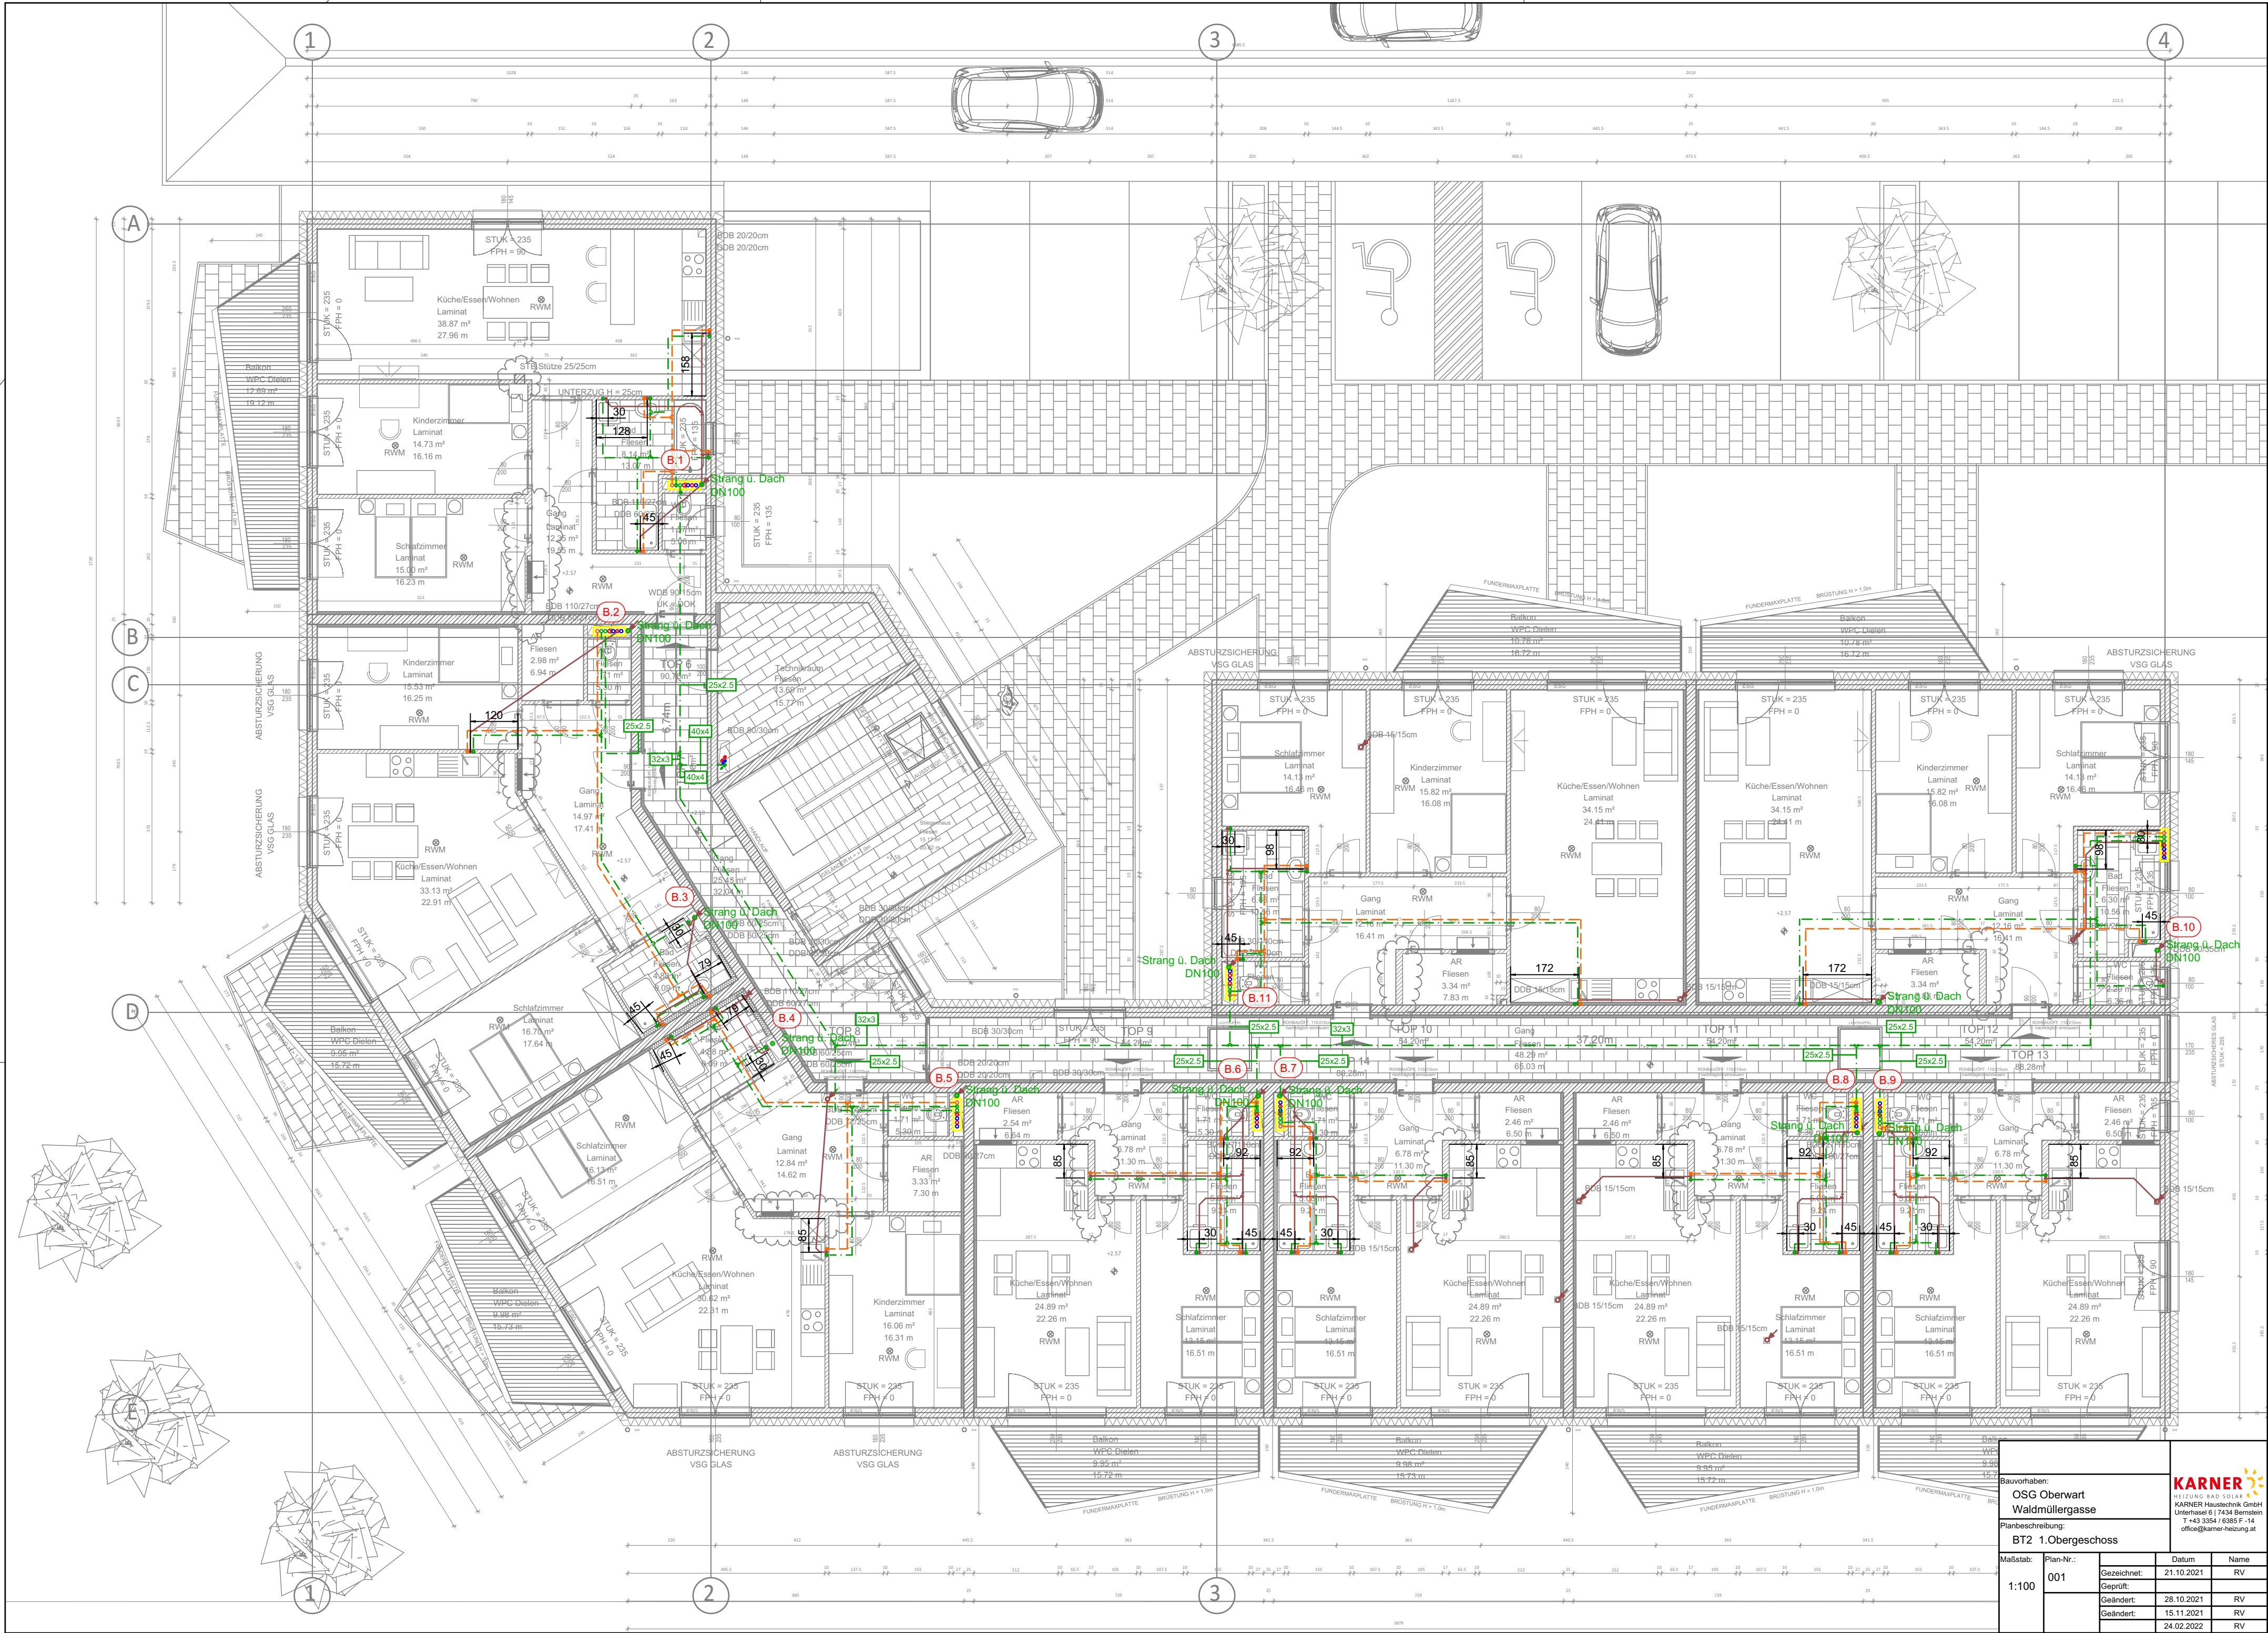

Bauherr:		OSG Oberwart		Datum		Name	
Planbeschreibung:		Waldmüllergasse		21.10.2021		RV	
BT2 1.Obergeschoss				Gezeichnet:		Geprüft:	
Maßstab:		Plan-Nr.:		Geändert:		Geändert:	
1:100		001		28.10.2021		15.11.2021	
				24.02.2022		RV	

KARNER
HEIZUNG BAD SOLAR
KARNER Haustechnik GmbH
Unterwald 6 | 7434 Bärenstein
T +43 3354 / 6385 F -14
office@karner-heizung.at