



 

LEGENDE HEIZUNG	LEGENDE LÜFTUNG
— Heizung Vorlauf - HZVL	— Abluft - ABL
— Heizung Rücklauf - HZRL	— Zuluft - ZUL
— Kälte Wasser - KLWA	— Ausseiluft - AUL
— Kälte Wasser Vorlauf	— Fortluft - FOL
— Kälte Wasser Rücklauf	— Entschäufung - ENT
— Gleichstrom Rücklauf	
LEGENDE SCHWENKSTÄBE	LEGENDE SANITÄR
UP = Uporator M.C. Verbundrohr	— Kälte Wasser - KW
MP-C = Mapress C-Stahl Rohr	— Warmwasser - WW
MP-E = Mapress E-Stahl Rohr	— Zirkulation - ZW
ST = Stahlrohr	— Kälte Wasser enth. 2"
	— Kälte Wasser enth. 6"
	— Regenwasser - RW
	— Schmutzwasser - SW
	— Schmutzwasser nethaltig
	— Löschwasser

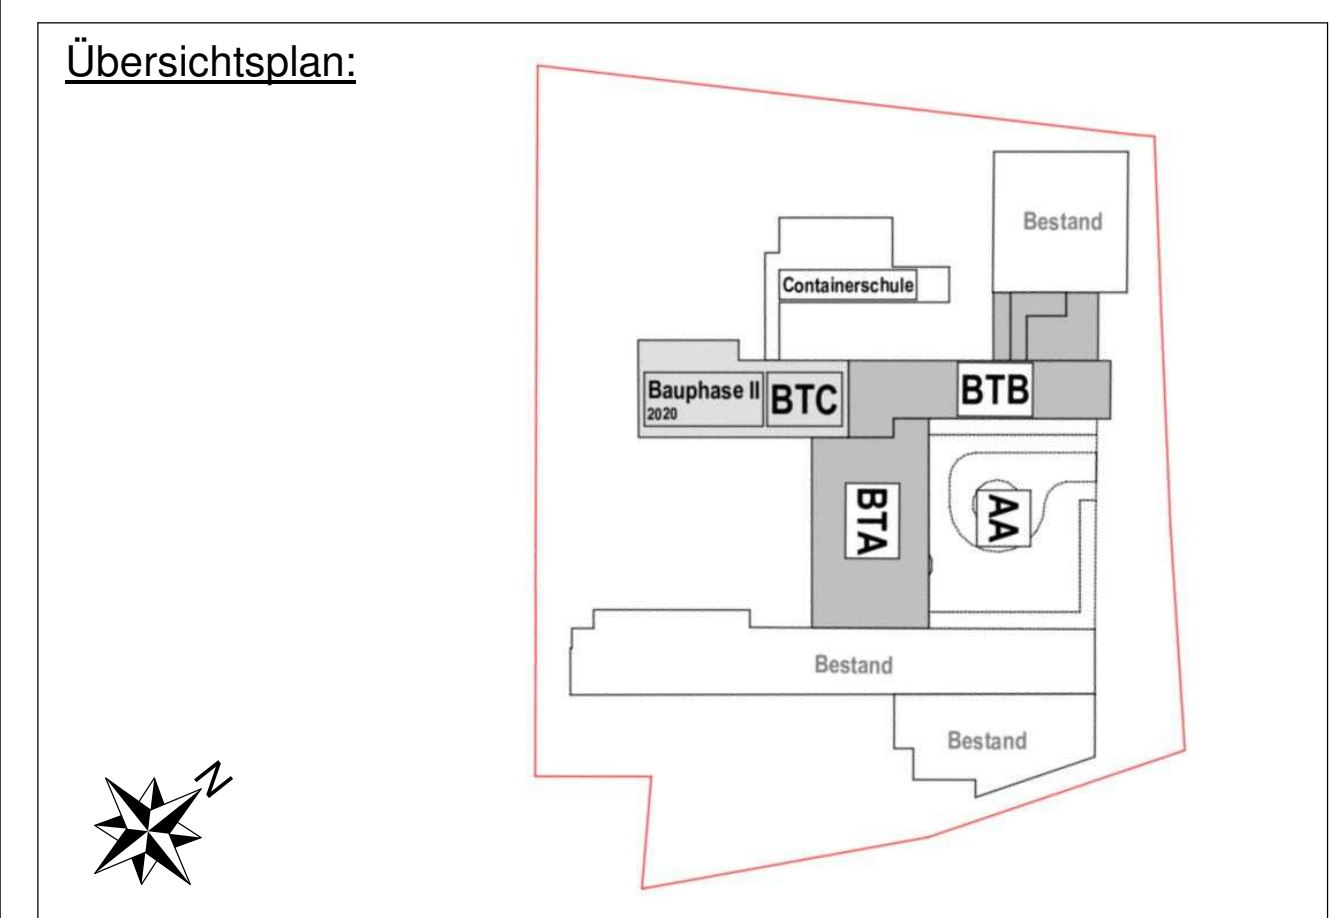

Planungsgrundlagen:

- Fa. ARGE goya MAGK
- Achtaktplan Untergeschoss
- Fa. INTROPOLAN Gesellschaft zur Planung technischer Anlagen Gesellschaft m.b.H.
- HKLS Installationen

Freigegeben am: 20.09.21

Bauherr: Verein zur Erhaltung und Erneuerung der Infrastruktur der Stadtgemeinde Oberpullendorf und Co KG
Hauptstraße 9, A-7350 Oberpullendorf

Architekt: ARGE goya MAGK
Linke Wienzeile 42/1/5, A-1060 Wien

Planung: HKLS: INTROPOLAN Gesellschaft zur Planung technischer Anlagen Gesellschaft m.b.H.
Lindengasse 7, A-7471 Rechnitz

INDEX	GEZ	INHALT	DATUM	FREIGABE
D	BB	Leitungsführung aktualisiert	29.09.21	—
C	BB	Leitungsführung aktualisiert	20.09.21	—
B	BB	Leitungsführung aktualisiert	08.09.21	—
A	MK	Erstellung	21.07.21	—

Montageplan - Bauteil B

Untergeschoss - HKLS

NMS Oberpullendorf
Eisenstädterstraße 9
A - 7350 Oberpullendorf

Technische Zeichnung

ELKTRO - HKLS - REGELUNG
TECHNISCHE ZEICHNUNG
Planung - Ausführung - Fachhandel - Service

Gezeichnet: 20.09.21
Geprüft: 20.09.21
Freigegeben: 20.09.21

Maßstab: 1:50