



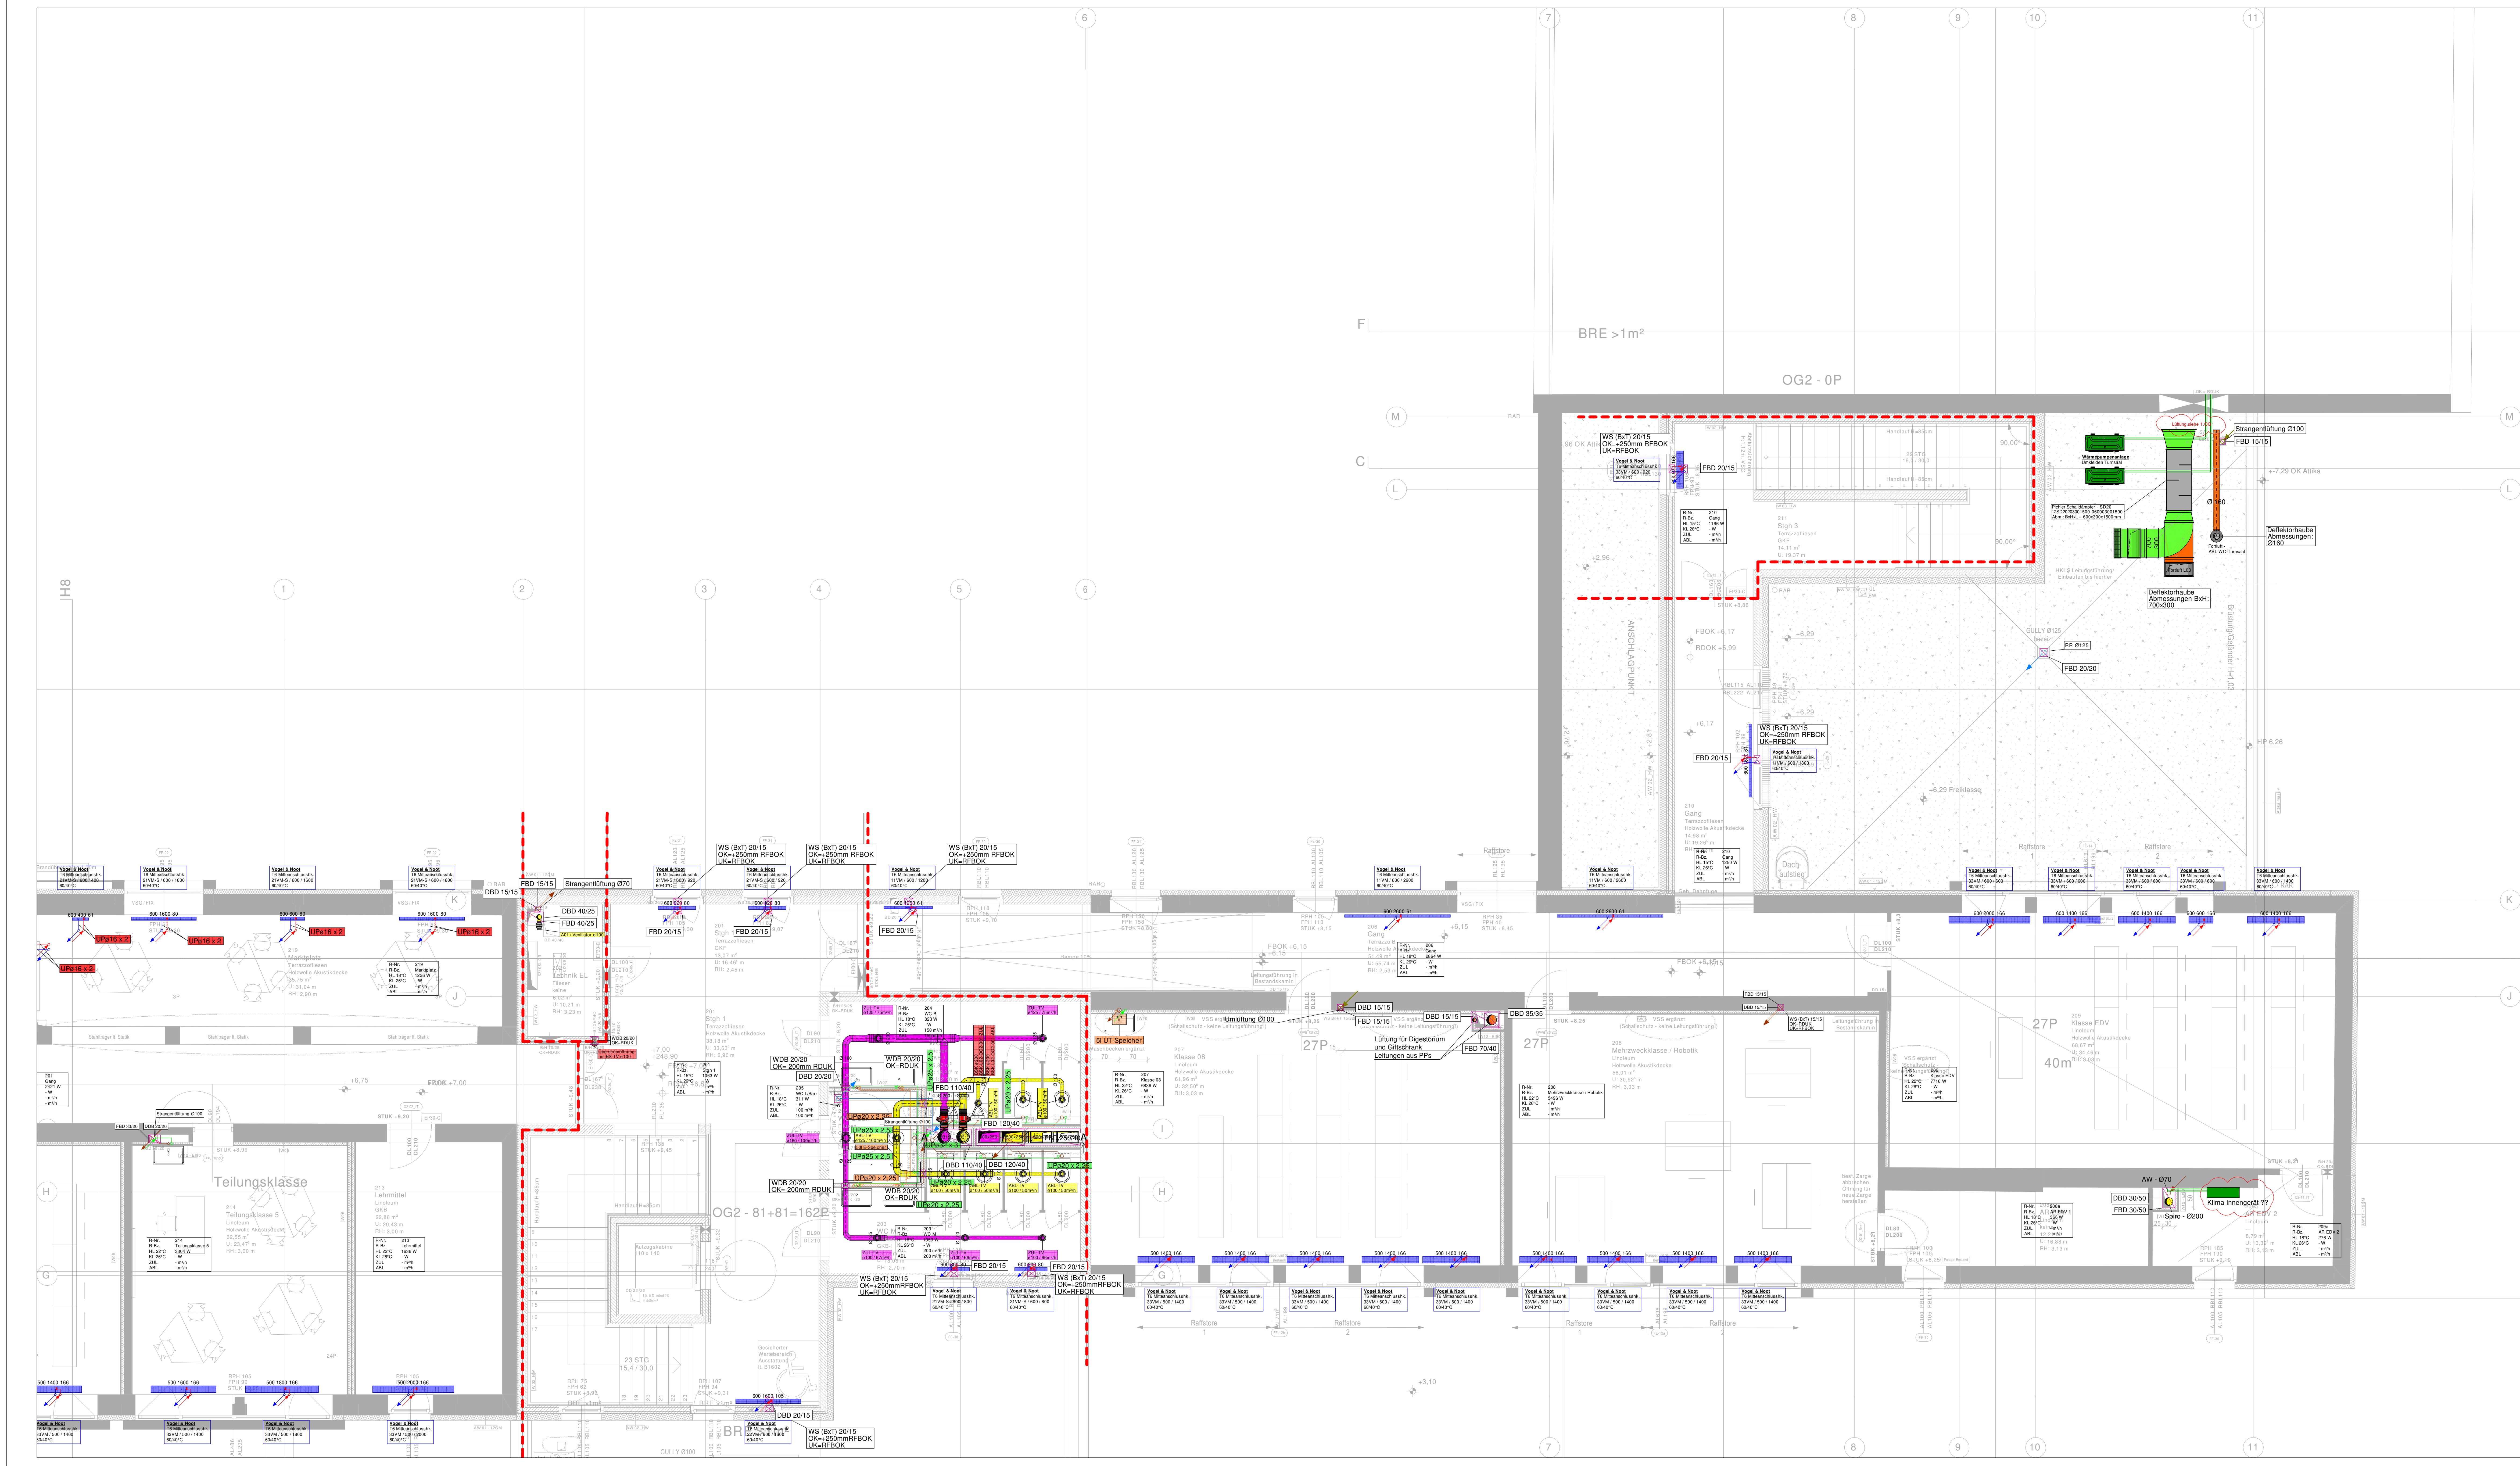

LEGENDE HEIZUNG	LEGENDE LÜFTUNG
Heizung Vorlauf - HZVL	Abluft - ABL
Heizung Rücklauf - HZRL	Zuluft - ZUL
LEGENDE KÄLTE - KLIMA	Außenluft - AUL
Kälte Wasser Vorlauf	Forluft - FOL
Kälte Wasser Rücklauf	Entsorgung - ENT
Glykolgemisch Vorlauf	LEGENDE SANITÄR
Glykolgemisch Rücklauf	Kaltwasser - KW
LEGENDE SCHWENKELEMENTE	Warmwasser - WW
UP = Upjohn MCO Venturirohr	Zirkulation - ZW
MP-C = Mapress C-Edelstahl Rohr	Kaltwasser enth. 2"
MP-E = Mapress E-Edelstahl Rohr	Kaltwasser enth. 6"
ST = Stahlrohr	Regenwasser - RW
LEGENDE EINBAULAGE	Schmutzwasser - SW
Leitung im Fußboden	Schmutzwasser fetthaltig
Leitung unter Decke / in Zwischendecke	Löschwasser

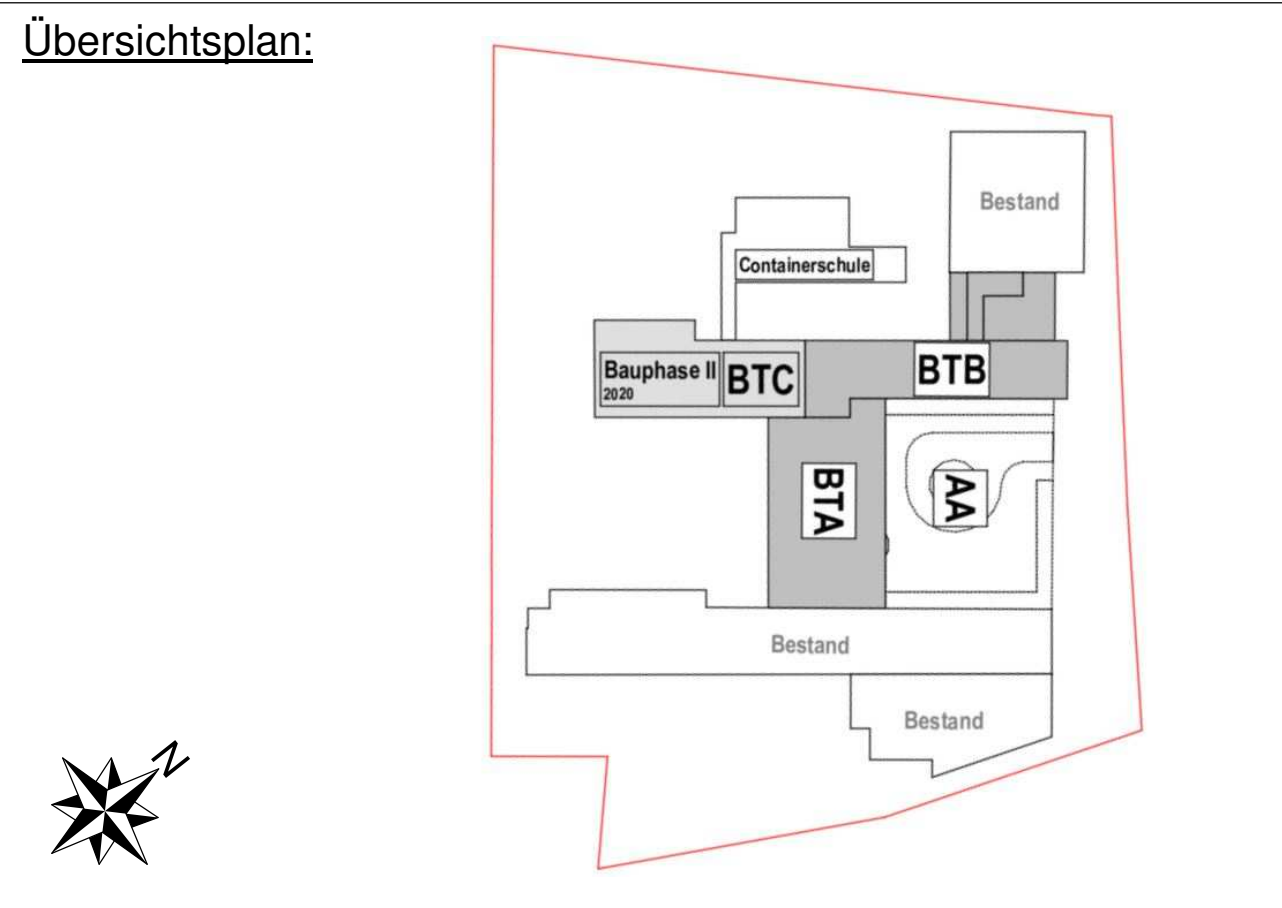

- Planungsgrundlagen:**
- Fa. ARGE goya MAGK
 - Architekturplan 2. Obergeschoss
 - Fa. INTROPAN Gesellschaft zur Planung technischer Anlagen Gesellschaft m.b.H.
 - HKLS Installationen

Bauherr:	ÜBA:
Verein zur Erhaltung und Erneuerung der Infrastruktur der Stadtgemeinde Oberpullendorf und Co KG	
Hauptstraße 9, A-7350 Oberpullendorf	
Architekt:	Planung HKLS:
ARGE goya MAGK	INTROPAN Gesellschaft zur Planung technischer Anlagen Gesellschaft m.b.H.
Linke Wienzeile 42/1/5, A-1060 Wien	Lindengasse 7, A-7471 Rechnitz

INDEX	GEZ	AN	LETZTSTAND	ANGEGESST	DATUM	FREIGABE
F	BB	Lüftungsgesetz	Turnsaal	angegest	14.10.21	-
E	BB	HK	angegest		11.10.21	-
D	BB	Lüftungsgesetz	Turnsaal	angegest	06.10.21	-
C	BB	Lüftungsgesetz	Turnsaal	angegest	20.09.21	-

Montageplan - Bauteil B	
2.Obergeschoss - HKLS	
NMS Oberpullendorf Eisenstädterstraße 9 A - 7350 Oberpullendorf	Auftrags Nr. : 0N1740
	Projektleiter: AV
	gez.: MK
	gez. am: 21.07.21
	gepr. am: -
	Maßstab: 1:50

ELEKTRO - HKLS - REGELUNG

TECHNISCHE GEBÄUDEAUSRÜSTUNG

Planung, Ausführung, Technische Service

www.elektro-hkls.at

Elektro HKLS - REGELUNG

Technische Gebäudeausrüstung

Planung, Ausführung, Technische Service

www.elektro-hkls.at

Elektro HKLS - REGELUNG

Technische Gebäudeausrüstung

Planung, Ausführung, Technische Service

www.elektro-hkls.at