


 


Rohrwerkstoff: Uponor		Rohrwerkstoff: Mapress Edelstahl	
[DN]	[da x Ws]	[DN]	[da x Ws]
DN12	16 x 2 mm	DN12	15 x 1 mm
DN15	20 x 2,5 mm	DN15	18 x 1 mm
DN20	25 x 2,5 mm	DN20	22 x 1,5 mm
DN25	32 x 3 mm	DN25	28 x 1,2 mm
DN32	40 x 4 mm	DN32	35 x 1,5 mm
DN40	50 x 4,5 mm	DN40	42 x 1,5 mm
DN50	63 x 6 mm	DN50	54 x 1,5 mm
		DN65	76,1 x 2 mm
		DN80	88,9 x 2 mm
		DN100	108 x 2 mm

LEGENDE RAUMKONDITIONEN		LEGENDE SCHWELCKSTOFFE	
	Raum unbeheizt		UP = Uponor M.C. Verbundrohr
	Raum beheizt		MP-C = Mapress C-Steel Rohr
	Raum beheizt und gekühlt		ST = Stahlrohr für Kälteleitungen
	Raum unbeheizt aber gekühlt		
	Raumnummer		
	Raumtemperatur (Heizung)		

LEGENDE ERWÄRMUNG		LEGENDE KÜHLUNG	
	Heizung in Fußboden		Heizung Vorlauf - KÜHL
	Heizung unter Dach / in Zwischendecke		Heizung Vorlauf - BESTAND
	Heizung Aufsatz / in Wand		Heizung Rücklauf - BESTAND
			Heizung - DEMONTAGE

LEGENDE SYMBOLE		LEGENDE SYMBOLE	
	Kaltwasser - Kaltwasser BESTAND		Abut - ABL
	Warmwasser - Warmwasser BESTAND		Zuluft - ZUL
	Zirkulator - ZV		Absperre - AV
	Kaltwasser enth. - KW enth. BESTAND		Fortluft - FO
	Kondensat - Kondensat BESTAND		Entsorgung - ENT
	Regenwasser - Regenwasser BESTAND		Abut - BESTAND
	Schmutzwasser - Schmutzwasser BESTAND		Zuluft - BESTAND
	Lichtwasser - Lichtwasser BESTAND		Entsorgung - BESTAND
	Edgas - Edgas BESTAND		

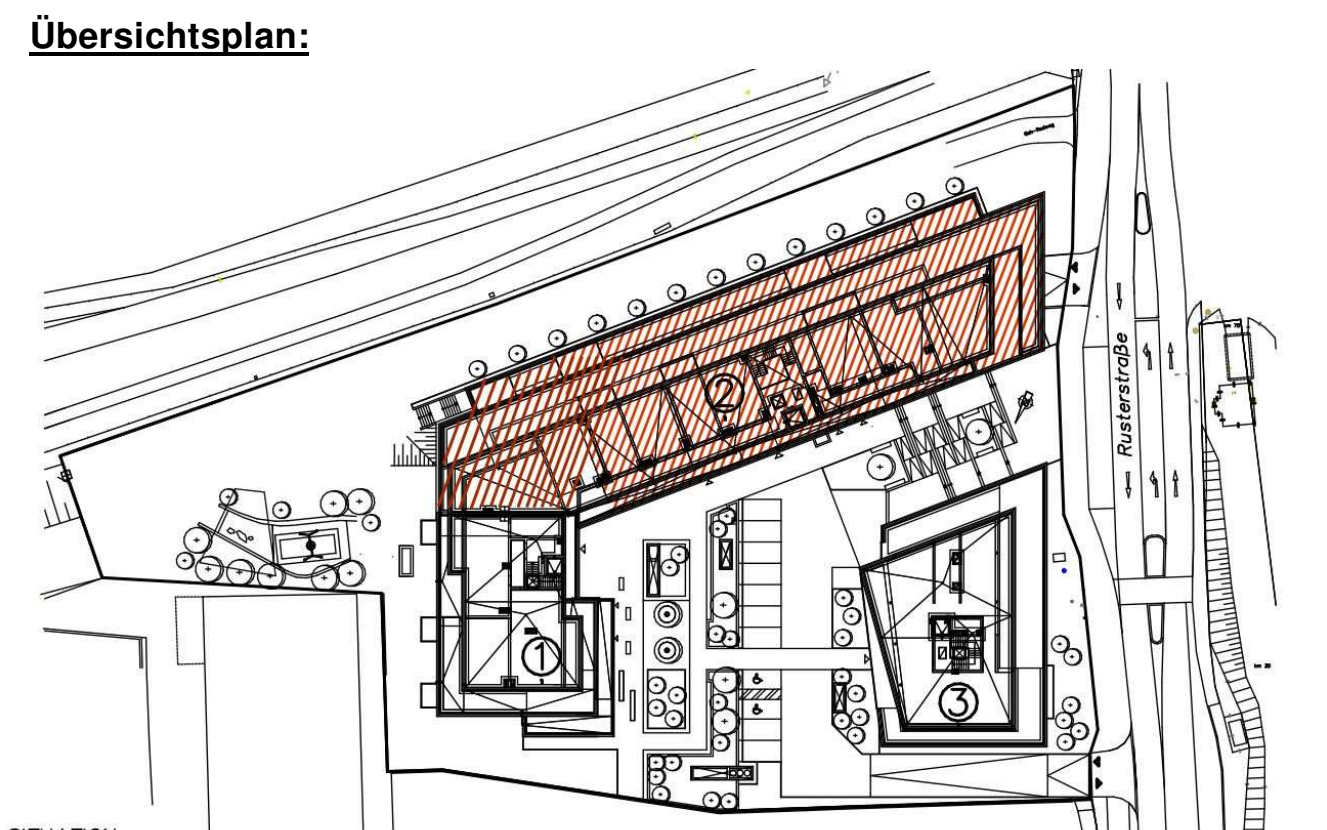

SITUATION

Bauherr:		OGS Oberwieser gemeinnützige Bau- und Betriebsgesellschaft mbH	
Architekt:		Wocht Engineering T2 GmbH	
Architektin:		Wocht Engineering T2 GmbH	
Architektin:		Wocht Engineering T2 GmbH	

B	MK	An Lastzustand angepasst	16.02.22
A	BB	Erstellung	20.10.21
INDEX	GEZ	ÄNDERUNG	DATUM

Ausführungsplan - HKLS	
Erdgeschoss - L-Haus Lang / Stiege 2	
OSG Zentrale	Auftrags-Nr.: 091566
Ruster Straße - neben 81	Projekt: AV
A- 7000 Eisenstadt	geg. am: 20.10.2021
	geg. am: 1.90

ELEKTRO - HKLS - REGELUNG
Planung, Ausführung, Montage, Wartung
Kontakt: 0674 222222
E-Mail: info@osg.at