


# FORTSETZUNG SIEHE BAUPLATZ A STIEGE 2




ANMERKUNG HKLS: Wasser- und Abwasseranschlüsse können je nach eingebauten Montageboxen etwas variieren!


Abwäsche:

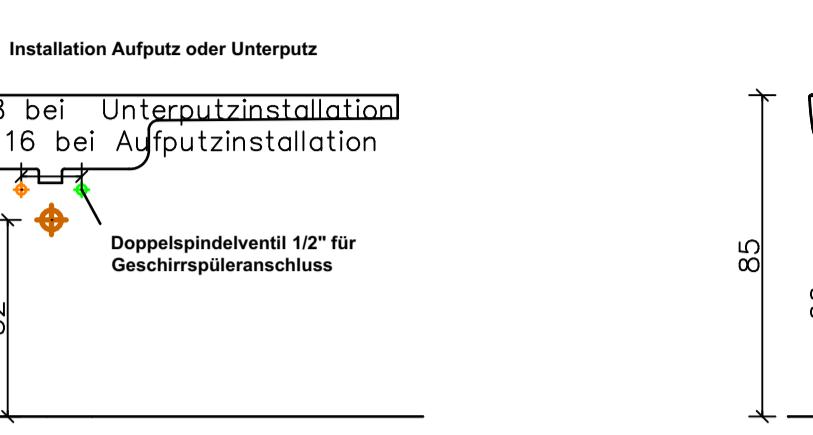


Handwaschbecken:

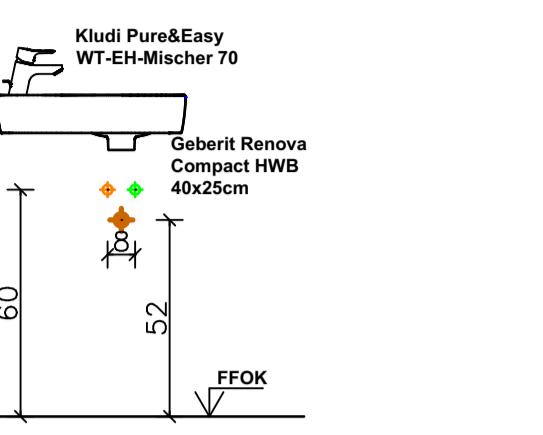


Waschtisch:

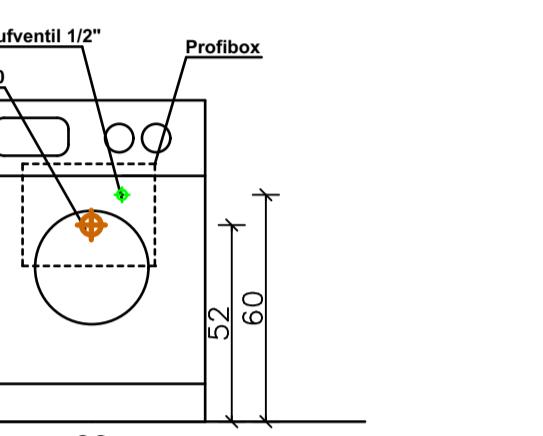

Waschmaschine:

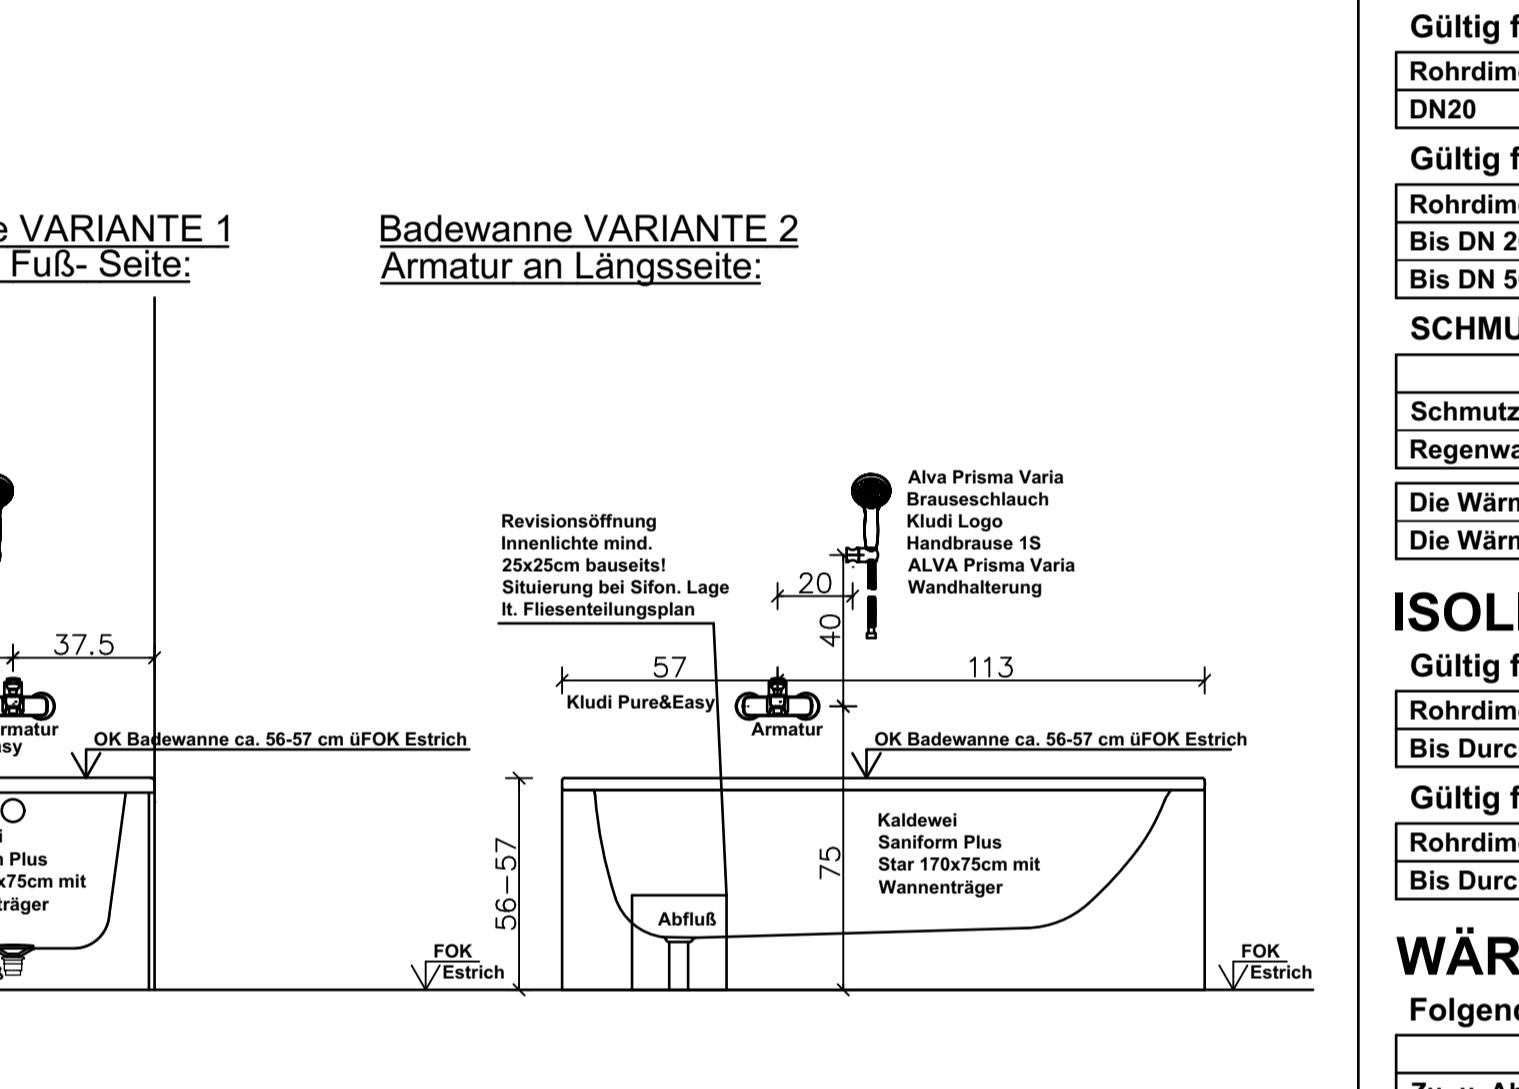

Dusche:

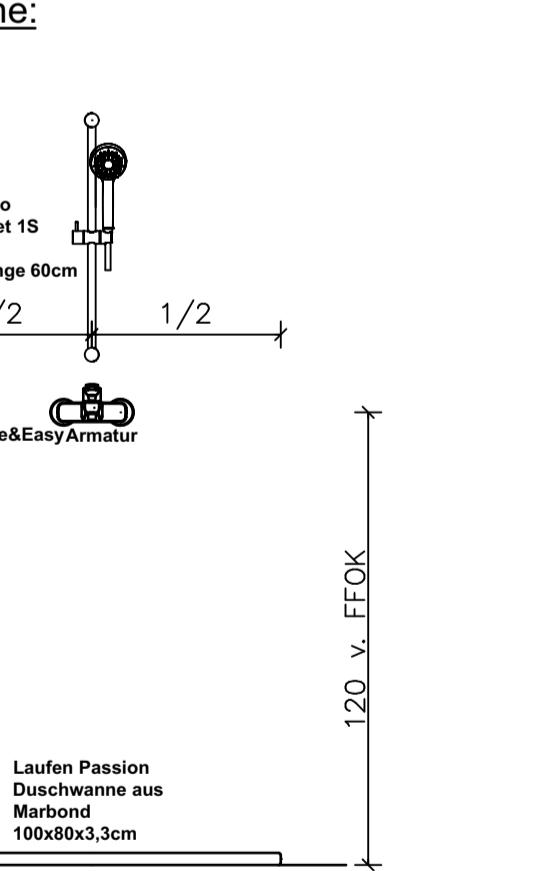

## ISOLIERUNG - ENERGIEZENTRALE

Gültig für : Warmwasser, Zirkulation u. Heizung

Rohrdimension	Material	Oberflächenschutz	Isolierstärke
Bis DN 25	Mineralwolle	ALU - Glanzblechmental	30 mm
DN 32	Mineralwolle	ALU - Glanzblechmental	40 mm
DN 40	Mineralwolle	ALU - Glanzblechmental	40 mm
DN 50	Mineralwolle	ALU - Glanzblechmental	50 mm
DN 65	Mineralwolle	ALU - Glanzblechmental	50 mm
ab DN 80	Mineralwolle	ALU - Glanzblechmental	60 mm

Gültig für : Kaltwasserleitungen

Rohrdimension	Material	Oberflächenschutz	Isolierstärke
Bis DN 150	Mineralwolle	ALU - Glanzblechmental	30 mm

Gültig für : Warmwasser, Zirkulation u. Heizung

Rohrdimension	Material	Oberflächenschutz	Isolierstärke
Bis DN 25	Mineralwolle	ALU - Grobkorn	30 mm
DN 32	Mineralwolle	ALU - Grobkorn	40 mm
DN 40	Mineralwolle	ALU - Grobkorn	40 mm
DN 50	Mineralwolle	ALU - Grobkorn	50 mm
DN 65	Mineralwolle	ALU - Grobkorn	50 mm
ab DN 80	Mineralwolle	ALU - Grobkorn	70 mm

Gültig für : Kaltwasserleitungen

Rohrdimension	Material	Oberflächenschutz	Isolierstärke
Bis DN 150	Mineralwolle	ALU - Grobkorn	30 mm

Gültig für : Kaltwasserleitungen

Rohrdimension	Material	Oberflächenschutz	Isolierstärke
Bis DN 25	Mineralwolle	ALU - ALU-Folie armiert	30 mm
DN 32	Mineralwolle	ALU - ALU-Folie armiert	40 mm
DN 40	Mineralwolle	ALU - ALU-Folie armiert	40 mm
DN 50	Mineralwolle	ALU - ALU-Folie armiert	50 mm
DN 65	Mineralwolle	ALU - ALU-Folie armiert	50 mm
ab DN 80	Mineralwolle	ALU - ALU-Folie armiert	60 mm

Gültig für : Warmwasserleitungen

Rohrdimension	Material	Oberflächenschutz	Isolierstärke
Bis DN 20	Mineralwolle	ALU - ALU-Folie armiert	20 mm
DN 22	Mineralwolle	ALU - ALU-Folie armiert	30 mm
DN 32	Mineralwolle	ALU - ALU-Folie armiert	30 mm
ab DN 40	Mineralwolle	ALU - ALU-Folie armiert	40 mm

Gültig für : Zirkulationsleitungen

Rohrdimension	Material	Oberflächenschutz	Isolierstärke
DN20	Mineralwolle	ALU - ALU-Folie armiert	20 mm
DN22	Mineralwolle	ALU - ALU-Folie armiert	20 mm









Gültig für : Warmwasser, Zirkulation- u. Kaltwasserleitungen

Rohrdimension	Material	Oberflächenschutz	Isolierstärke
Bis Durchmesser 25	PE-Schlauch	PE-Schlauch	6mm
Bis Durchmesser 35	PE-Schlauch	PE-Schlauch	6mm

Gültig für : Heizungsleitungen

Rohrdimension	Montageart	Dämmmaterial	Oberflächenschutz
Zu-u. Abluftspulenleitungen	Schacht	20mm Mineralwolle	ALU-kaschiert
Zu-u. Abluftkanäle	Dach	40mm Mineralwolle	ALU Glanzblech, wetterfest

Gültig für : Heizungsleitungen

Rohrdimension	Montageart	Dämmmaterial	Oberflächenschutz
Im Fußboden gegen beheizt	Schacht	PE-Schlauch 6mm	PE-Schlauch 9mm
Im Fußboden gegen unbeheizt	Schacht	PE-Schlauch 6mm	PE-Schlauch 9mm

Gültig für : Sanitär-, Küchenablauf- u. Mülleimerleitungen

Rohrdimension	Montageart	Dämmmaterial	Oberflächenschutz
---------------	------------	--------------	-------------------