



FORTSETZUNG SIEHE BAUPLATZ A STIEGE 2

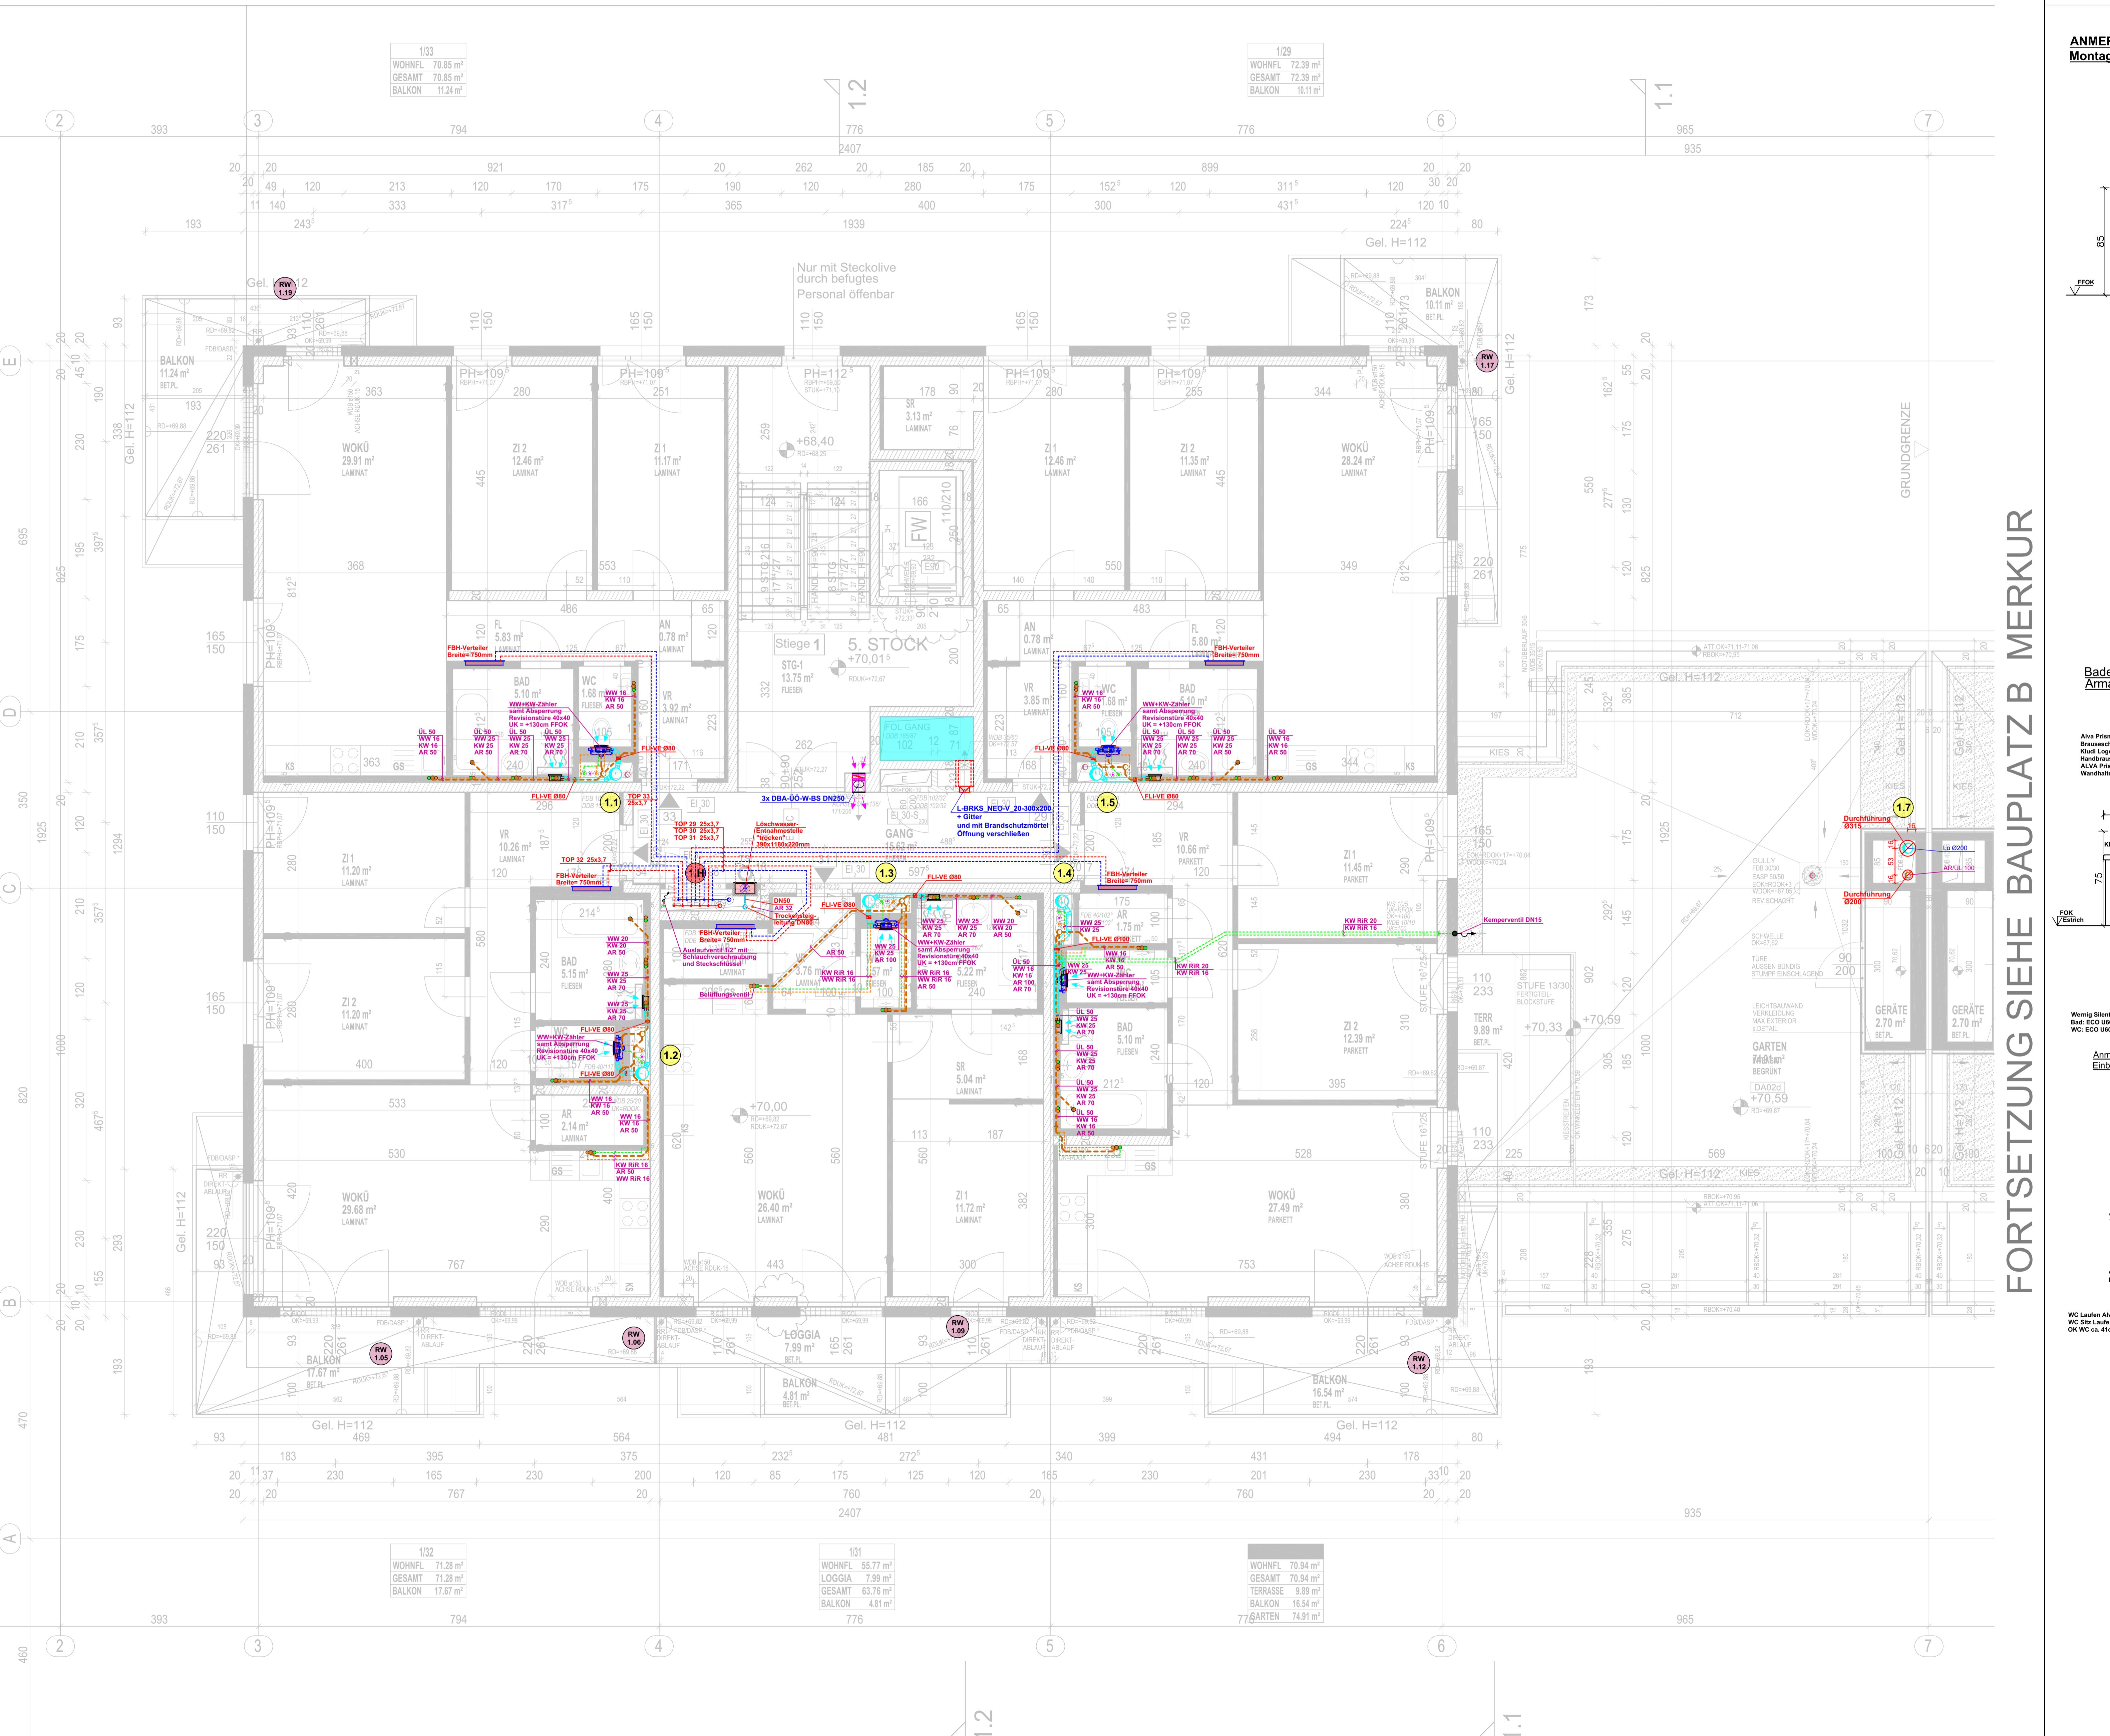


ANMERKUNG HKLS: Wasser- und Abwasseranschlüsse können je nach eingebauten Montageboxen etwas variieren!


Abwäsche:

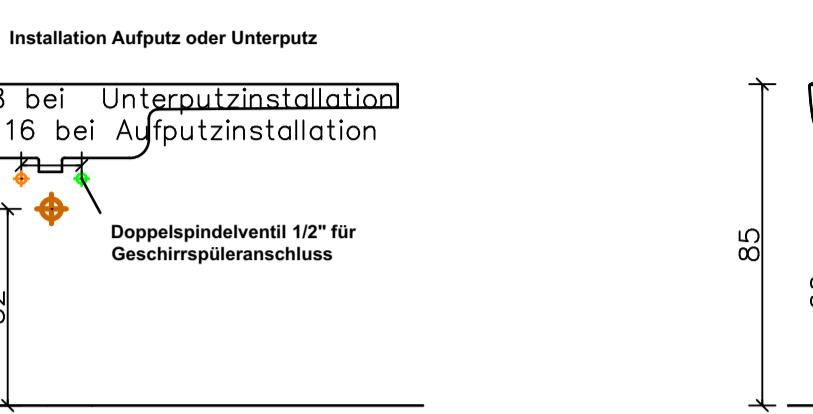


Handwaschbecken:

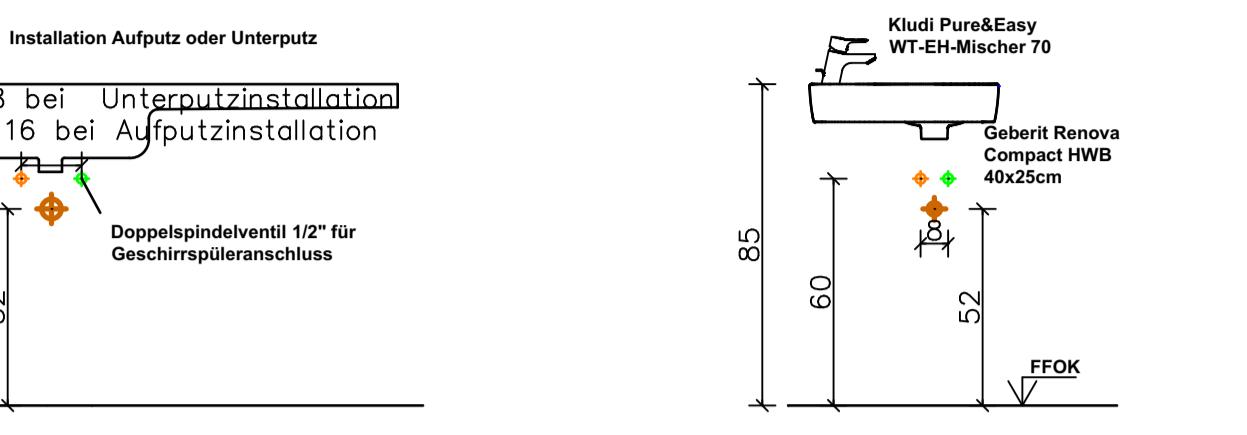


Waschtisch:

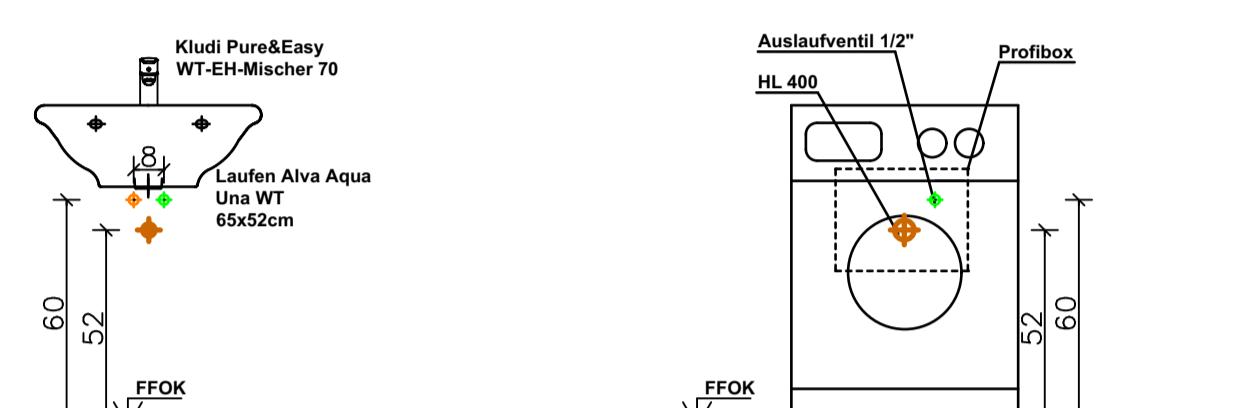


Waschmaschine:

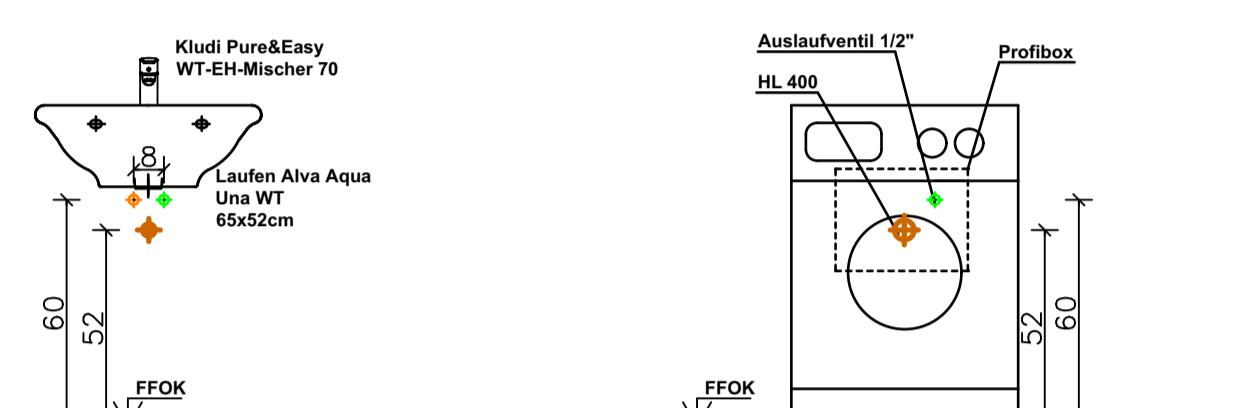

Badewanne VARIANTE 1 Armatur an Fuß- Seite:

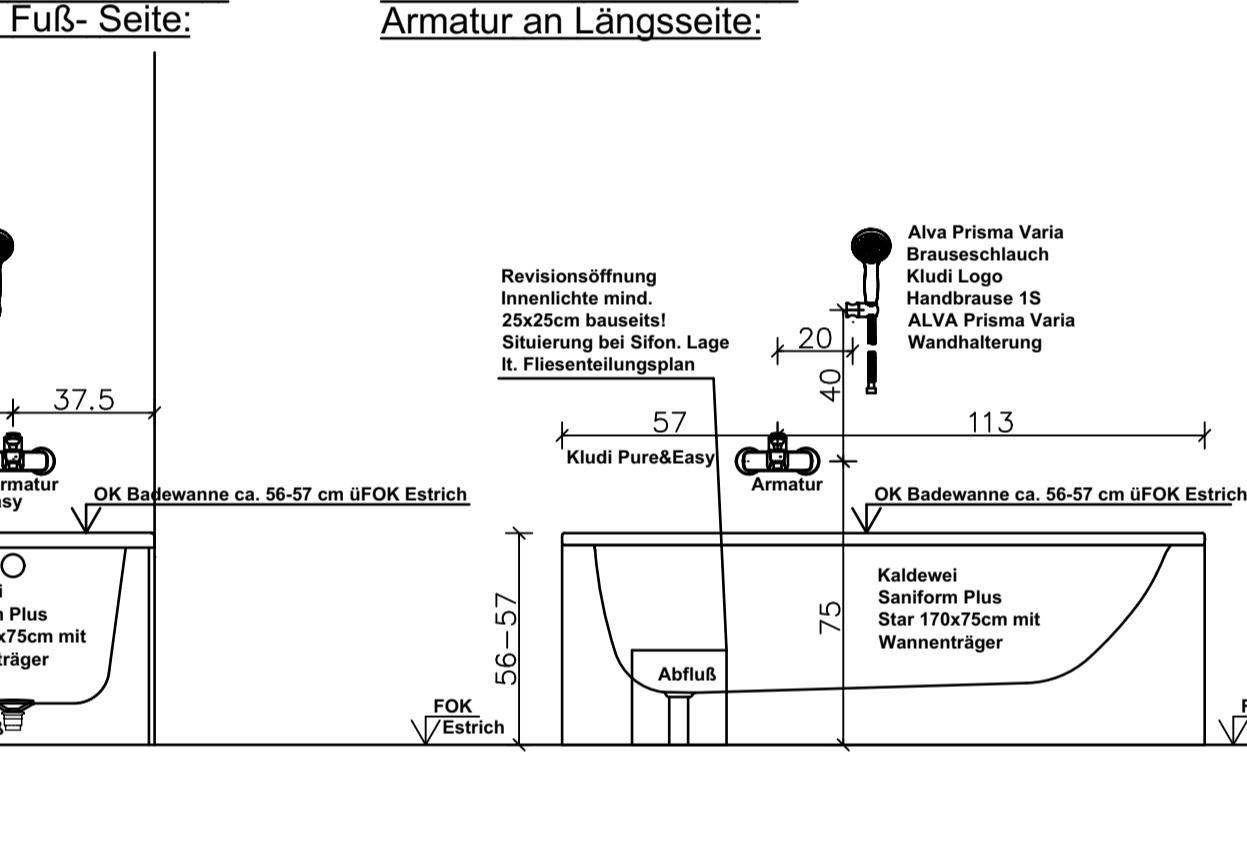

Badewanne VARIANTE 2 Armatur an Längsseite:

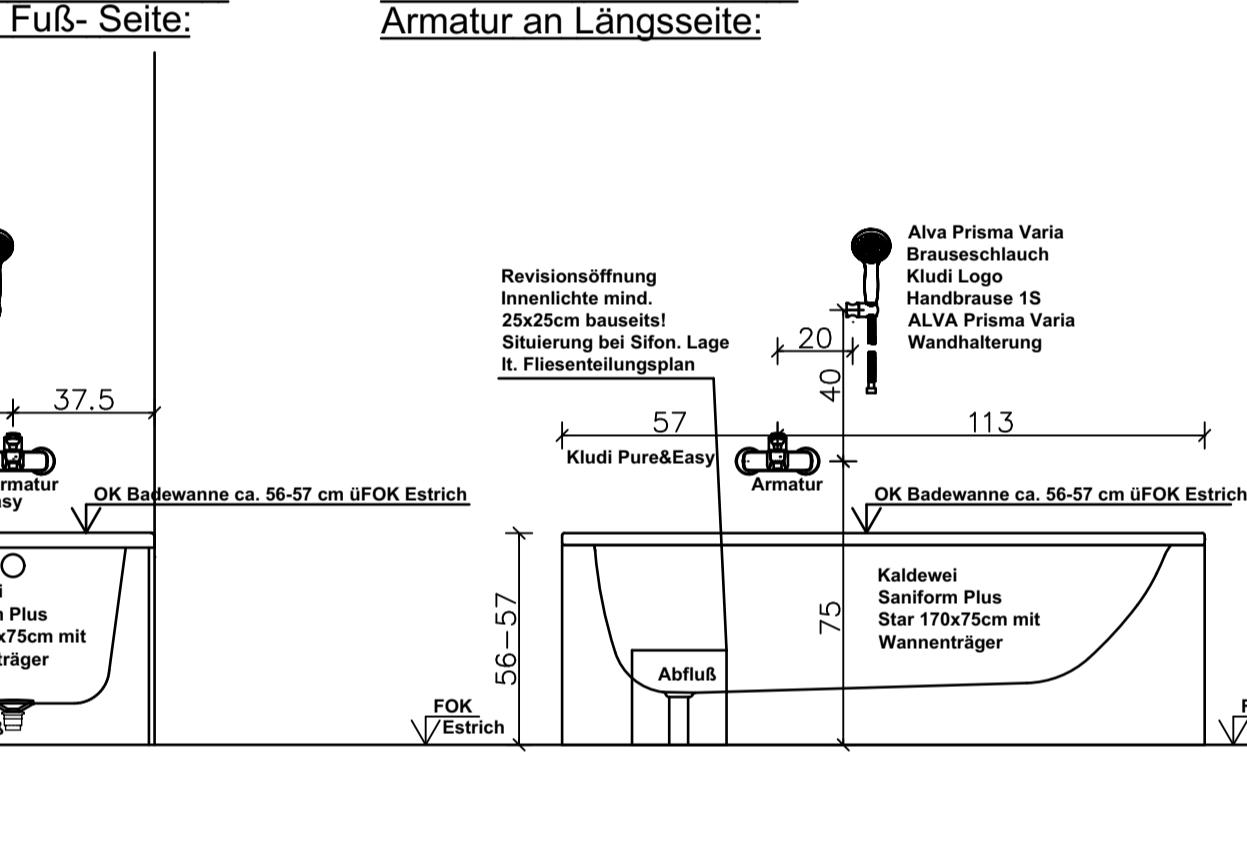

Dusche:

