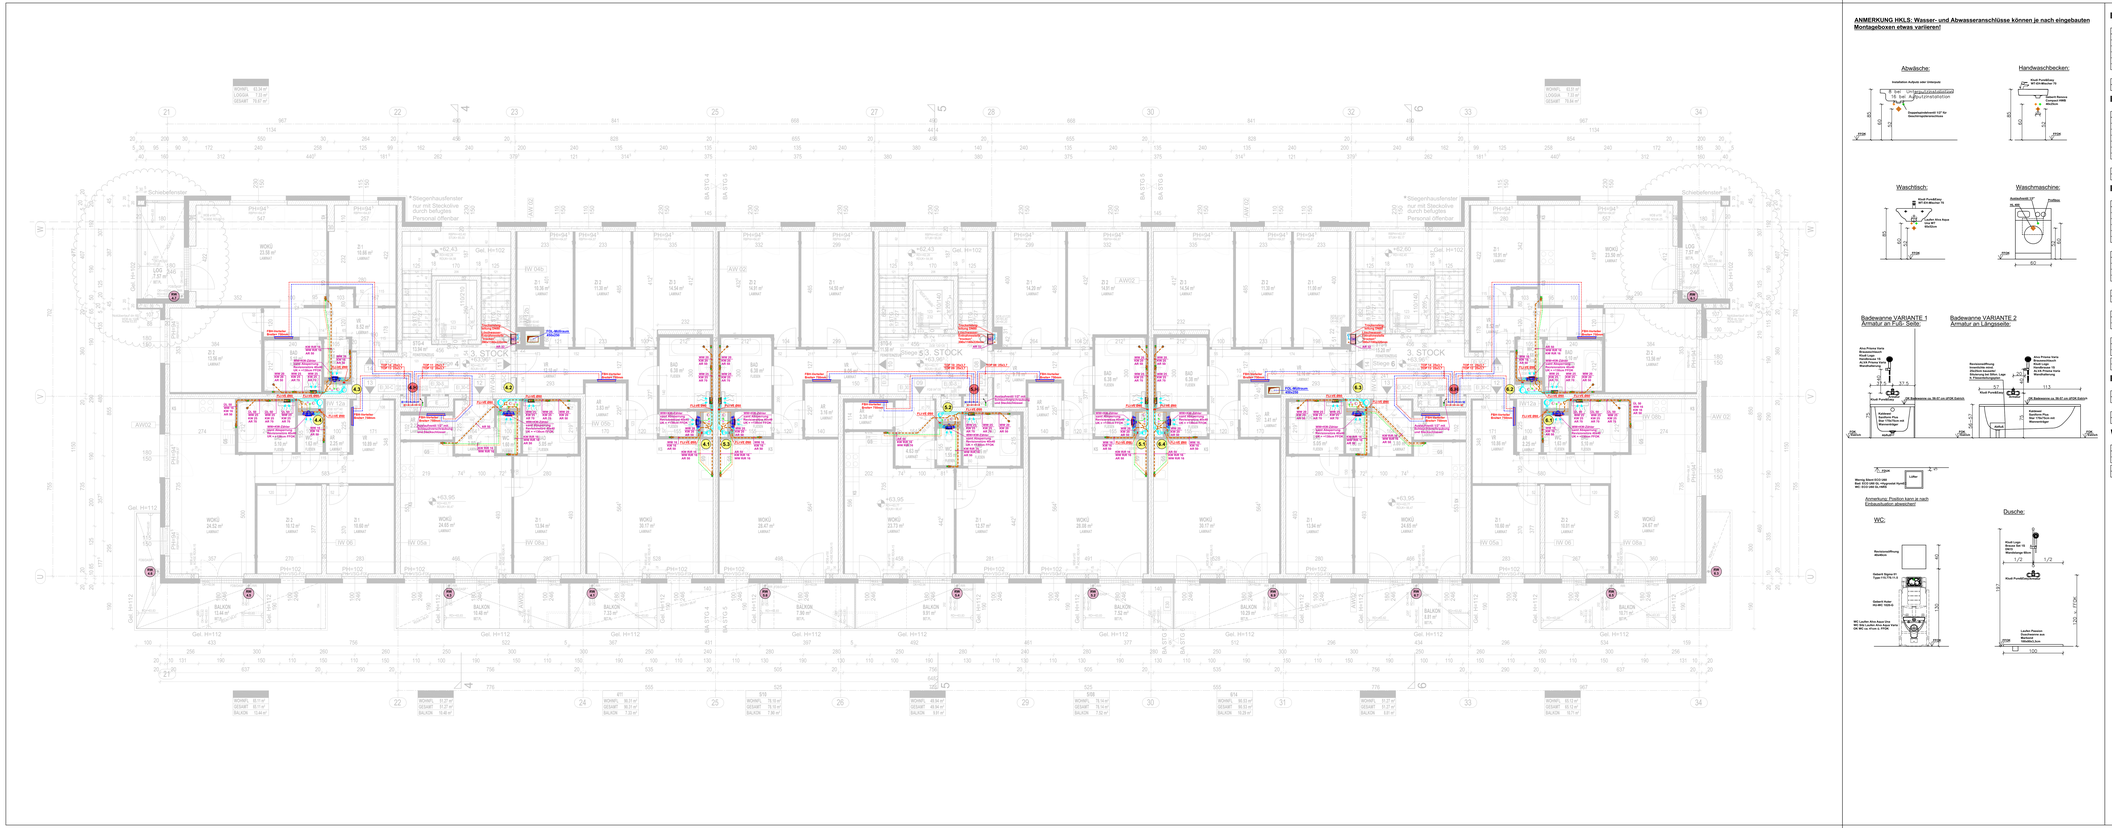
3. STOCK
Stiege 5
Stiege 6
Stiegenhausfenster durch befugtes Personal öffenbar
Schiebefenster
FB-Wärmepumpe Sole/Wasser
FB-Wärmepumpe Sole/Wasser
FB-Wärmepumpe Sole/Wasser