


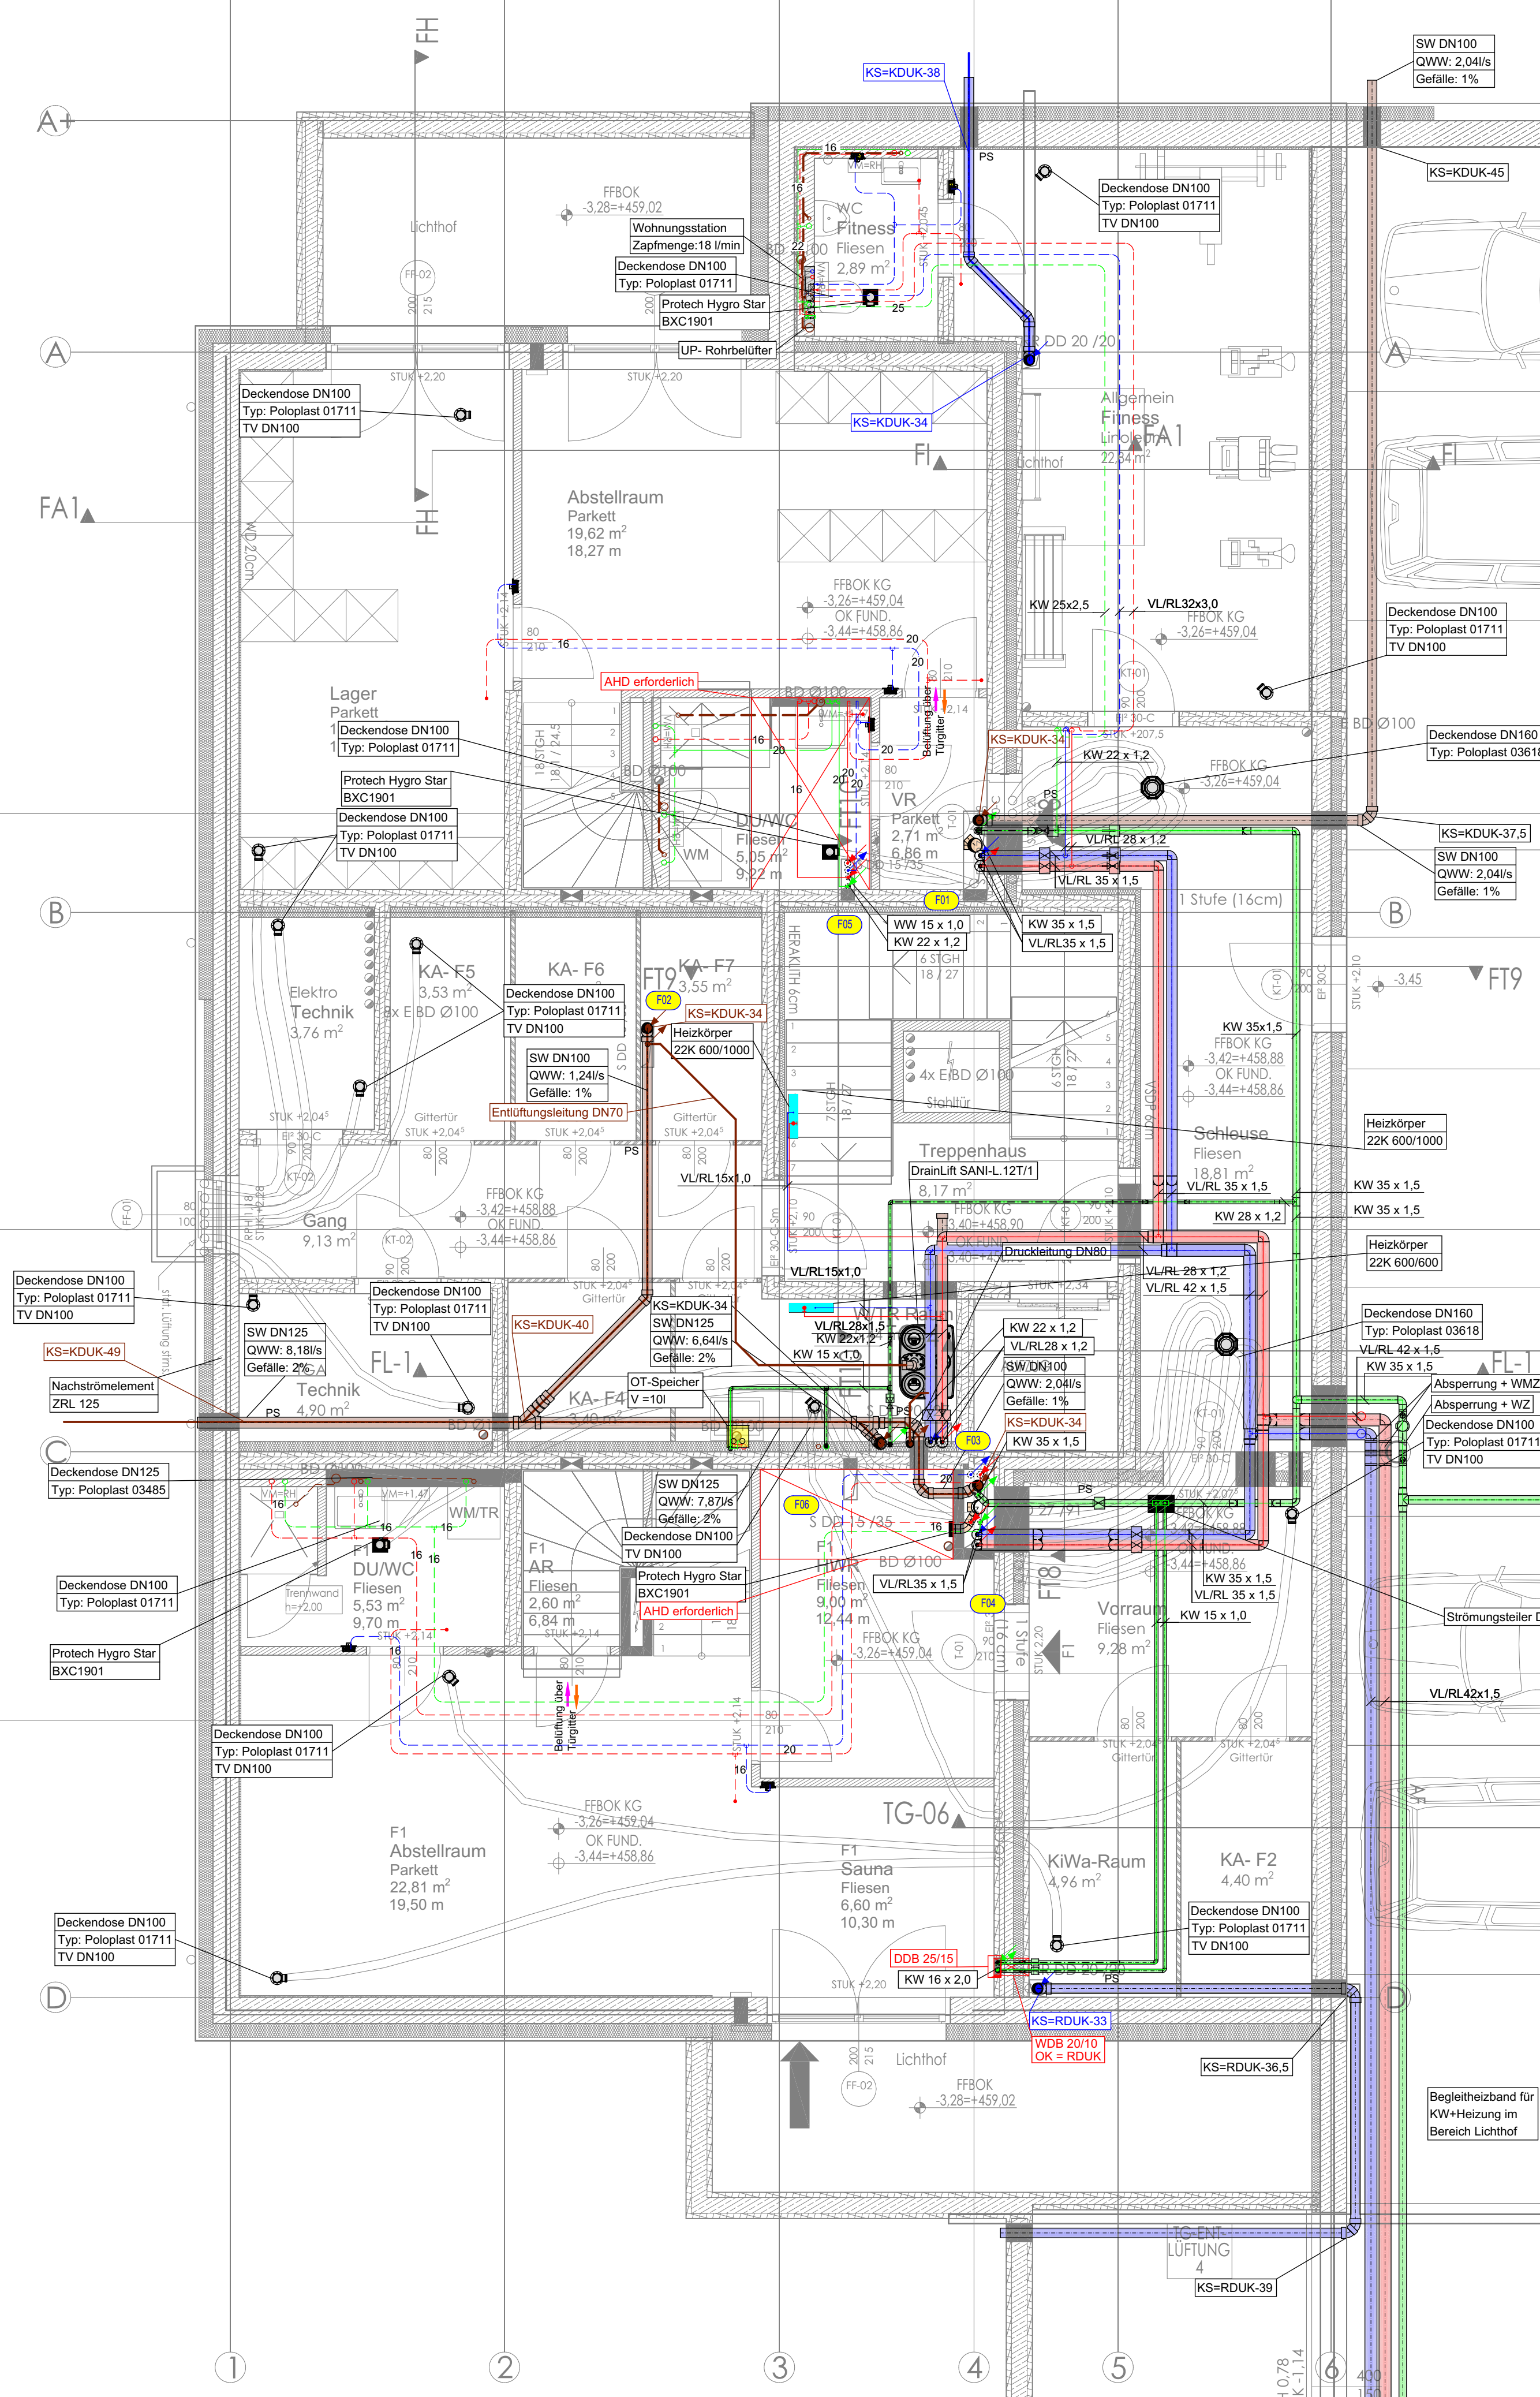

Isolierstärken für Heizungs- und Warmwasserleitungen ÖNORM H5155

Lage der Leitung	Dimension DN/OD											
	Mindestdämmstärke in mm											
	<=15	20	25	32	40	50	65	80	100	125	>125	
Technikraum, unbeh. Raum	20	25	30	40	45	55	70	85	100	125	135	
beheizter Raum, Zwischendecken, Doppelböden, Installationsschacht grenzt überwiegend an beheizte Räume	10	15	15	20	25	30	35	40	50	65	70	
im Fußboden	5	5	5	10	10	10	10	10	10	10	10	
Isolierstärken für Kälteleitungen ÖNORM H5155 (Kautschuk)												
generell	13	19	19	19	25	25	25	32	32	32	32	
Isolierstärken für Kaltwasserleitungen ÖNORM H5155 (Kautschuk)												
Technikraum, beh. Raum freiergelegt, Installationsschacht mit warmgehenden Leitungen, Zwischendecken, Doppelboden	13	13	13	19	19	25	25	32	32	32	32	
unbeh. Raum freiergelegt, Installationsschacht ohne warmgehenden Leitungen	9	9	9	13	13	19	19	25	25	32	32	
im Fußboden	4	4	4	9	9	13	13	19	19	19	19	

LEGENDE:

- KALTWASSER
- WARMWASSER
- ZIRKULATION
- ABWASSER
- VORLAUF HEIZUNG
- RÜCKLAUF HEIZUNG
- VORLAUF KÄLTE
- RÜCKLAUF KÄLTE
- Leitung an der Decke
- Leitung im Boden / in der Wand

DRUCKLUFTREGENWASSERLÖSCHWASSERGASLEITUNGZULUFTABLUFTFORTLUFTAUSSENLUFT

Index	Datum	Art der Änderung	gezeichnet	geprüft
L				
K				
J				
I				
H				
G				
F				
E				

Diese Zeichnung ist unser geistiges Eigentum und darf ohne unserer Genehmigung weder vervielfältigt werden, noch dritten Personen zugänglich gemacht werden. (Wir verweisen auf die Bestimmungen des Urheberrechtsgesetzes und des Gesetzes gegen den unlauteren Wettbewerb.)

eww Anlagentechnik GmbH

Knorrstraße 6

4600 Wels

07242 493-0

anlagentechnik@eww.at

eww.at

Projektnummer: P-2019-603

Erstellungsdatum: 29.03.2021

Plannummer: Model P-2019-603-HT-602-MP-20210329

Plotdatum: 06.05.2022

Techniker: Kirchmeyr

Gezeichnet: MS

Geprüft:

Index	Datum	Art der Änderung	gezeichnet	geprüft
A				
B				
C				
D				

Bauvorhaben:

Wohnbebauung Mattighofen

P-2019-603

Haus F

Bauherr:

Habitat Wohnbau GmbH

Krimpling 1 5071 Wals

Architekt:

Bau und Service

Hillebrand GmbH

Krimpling 1 5071 Wals

Planer HT:

eww

Anlagentechnik GmbH

Knorrstraße 6 4600 Wels

Planinhalt:

Montageplan Haus F UG

Maßstab:

1:50

Architektur-Plan:

PO_602

Plandatum:

18.03.2022

zugeordnete XREF:

Dateiname:

P-2019-603-HT-602-MP-20210329

Vorlage eww.dwt

\\Mitarbeiter\WNO\CAD\Vorlage eww.dwt