


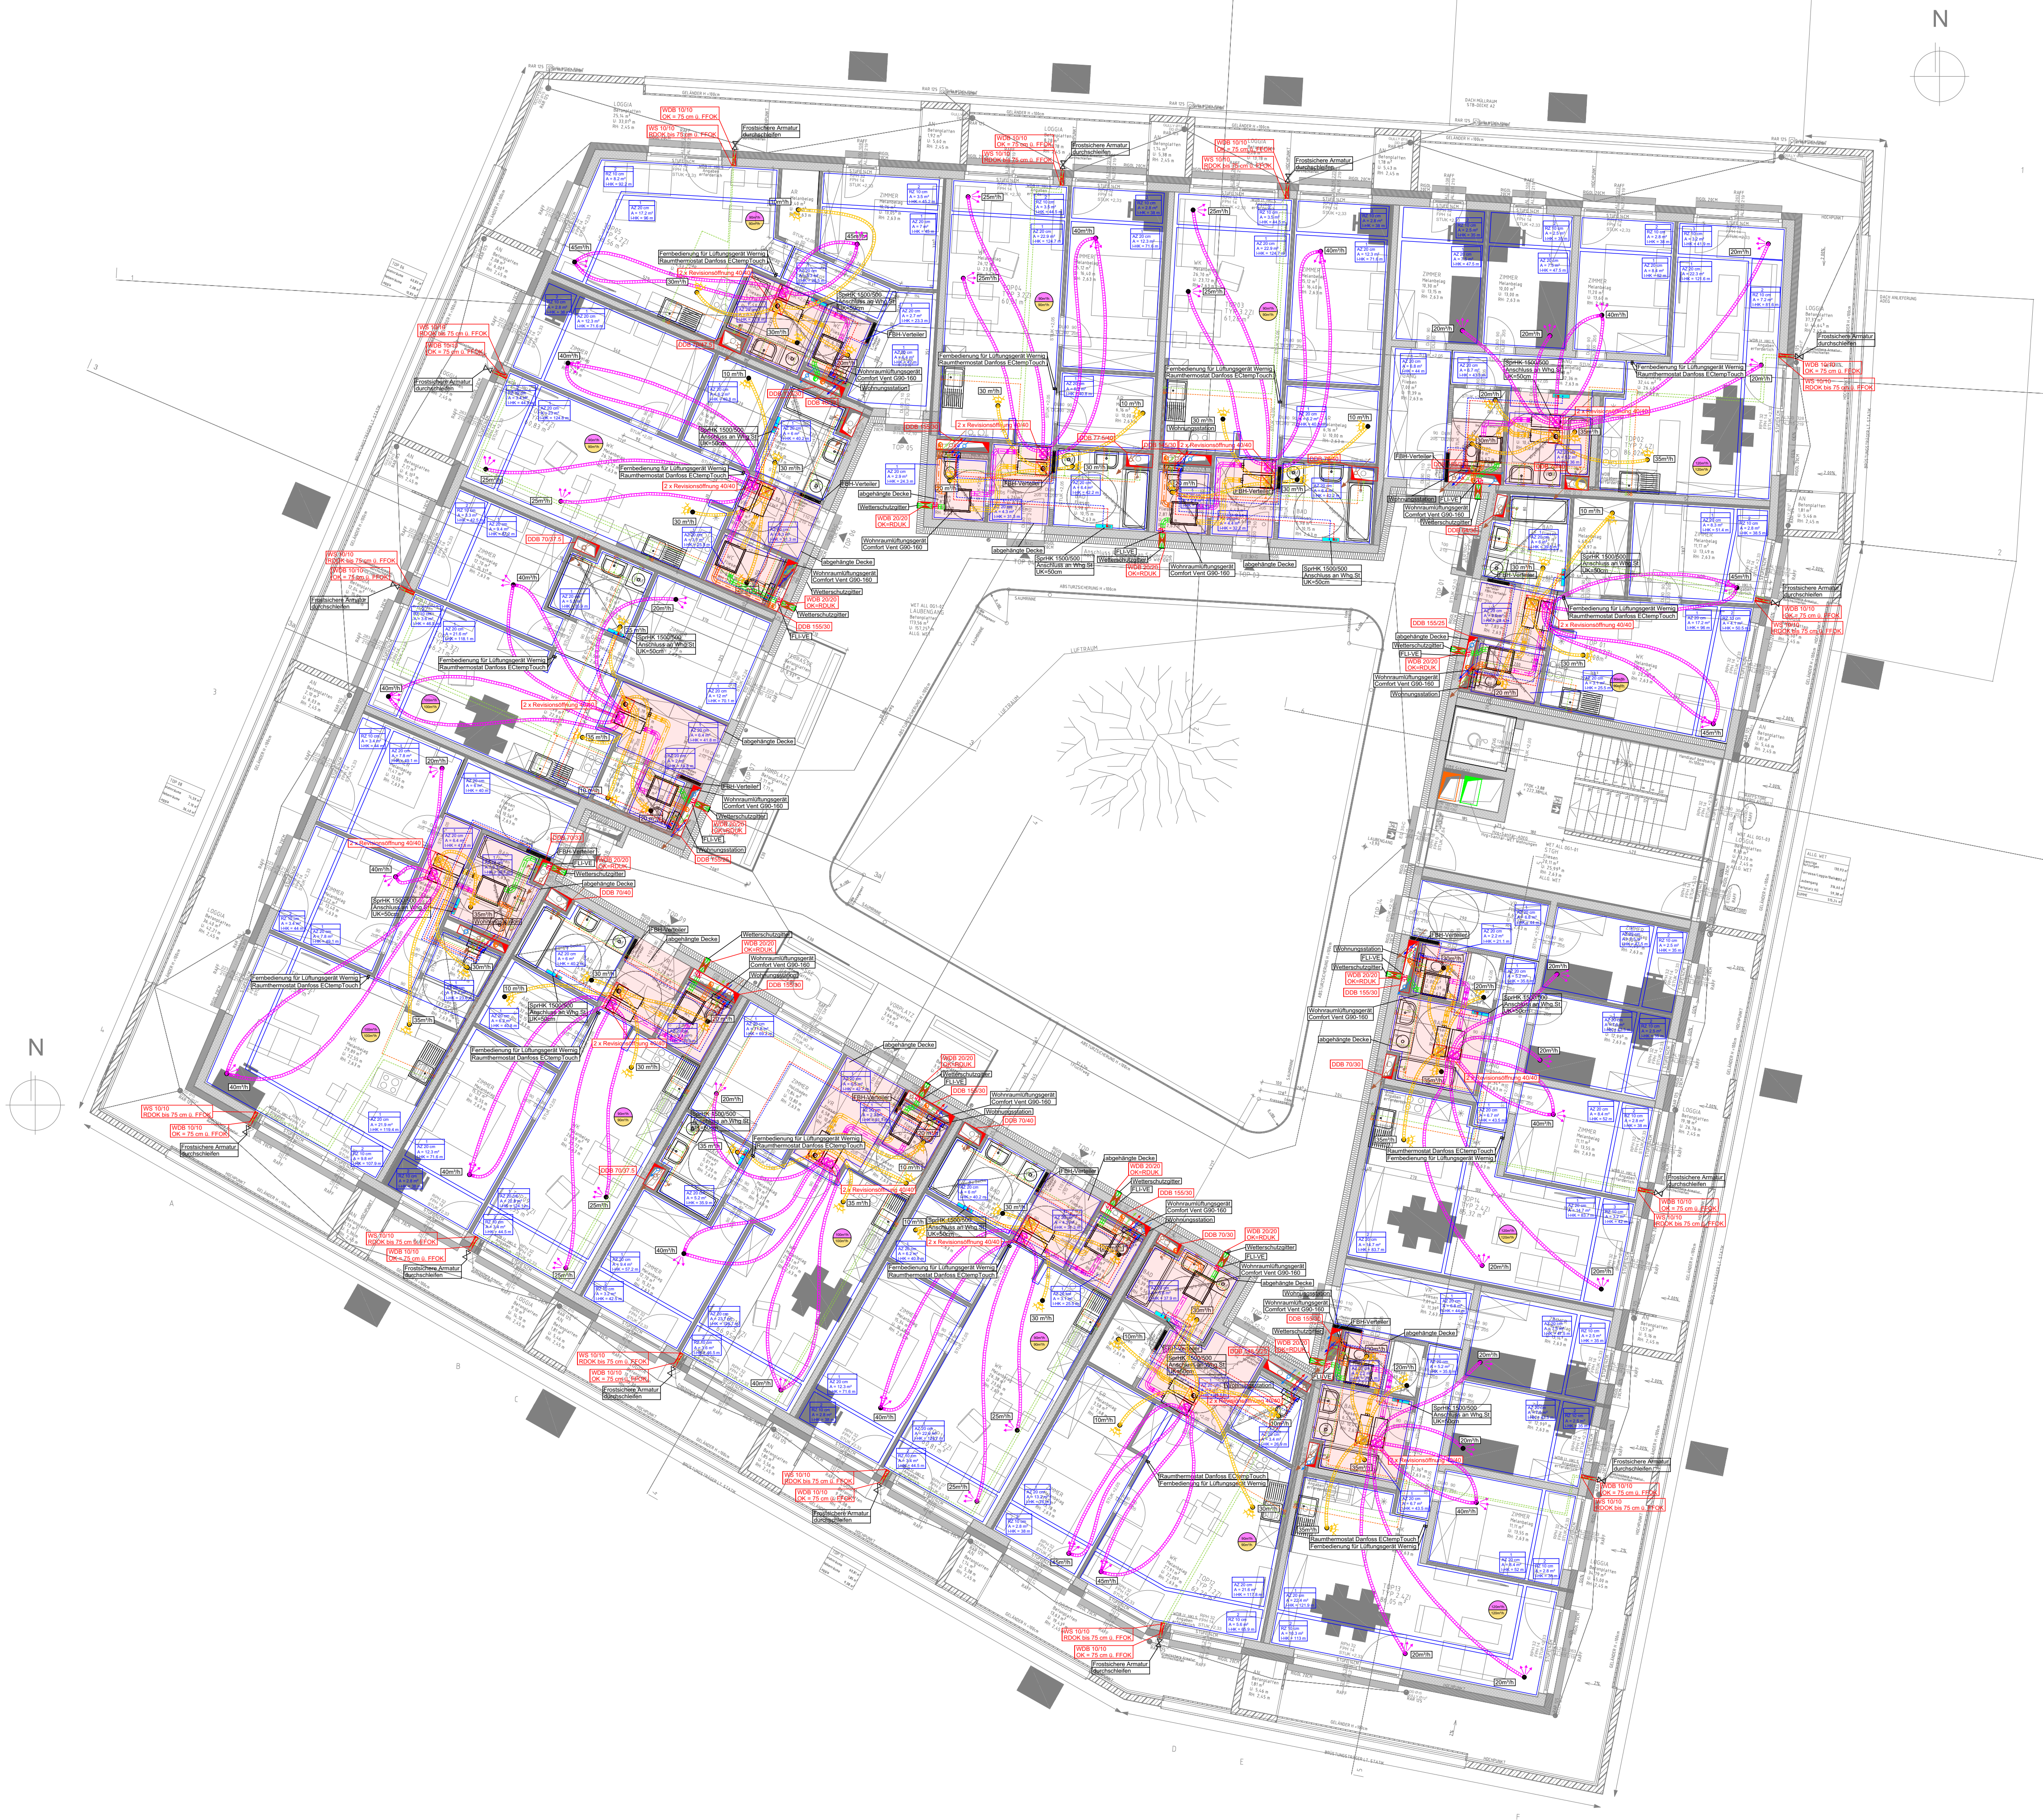

LEGENDE HKLS

Heizung/Kälte							
Heizung VL		Kühlwasser VL		Kältemittel VL		Glykol VL	
Heizung RL		Kühlwasser RL		Kältemittel RL		Glykol RL	
Sanitär							
Kaltwasser enth.		Warmwasser		Schmutzwasser		Gasleitung	
Kaltwasser roh		Zirkulation		Regenwasser		Druckluftleitung	
Lüftung							
Abluft		Außenluft		Fortluft		Zuluft	
ABL-Bestand		AUL-Bestand		FOL-Bestand		ZUL-Bestand	
Armaturen/Bauteile/Einbauten							
Absperrarmatur		Schrägsitzventil		Kugelhahn		Reguliertventil	
Magnetventil		3-Wege-Motorventil		Rückschlagklappe		Einzelpumpe	
Rohrtrenner		Sicherheitsventil		Temperaturfühler		Druckfühler	
Entleerung/Entlüftung		Filter		Raumregler		Zentralregler	
Schmutzfänger		Zähler		Schalldämpfer		Ventilator	
Drallausslass		Lüftungsgitter		Tellerventil		Volumenstromregler	
Einzelöffner		Brandschutzelement		Brandschutz			

C	Baugaben Pollerplan Index 1	11.06.2021	aw
B	Baugaben	15.04.2021	aw
A	Ursprungsplan	24.11.2020	aw
Index		Projektverlauf	Datum Name

Neue Mitte Krummnußbaum
Ortszentrum

Führungsplanung
Marktgemeinde Krummnußbaum
Rathausstraße 8
3375 Krummnußbaum

Obergeschoß 1
HKLS

1:100
Planinhalt
Maßstab
Dateiname

TBL
Technisches Büro Lindner GmbH
Gewerbestraße 5, 3382 Loosdorf
T +43 664 92 34 301
office@tb-lindner.at | www.tb-lindner.at