


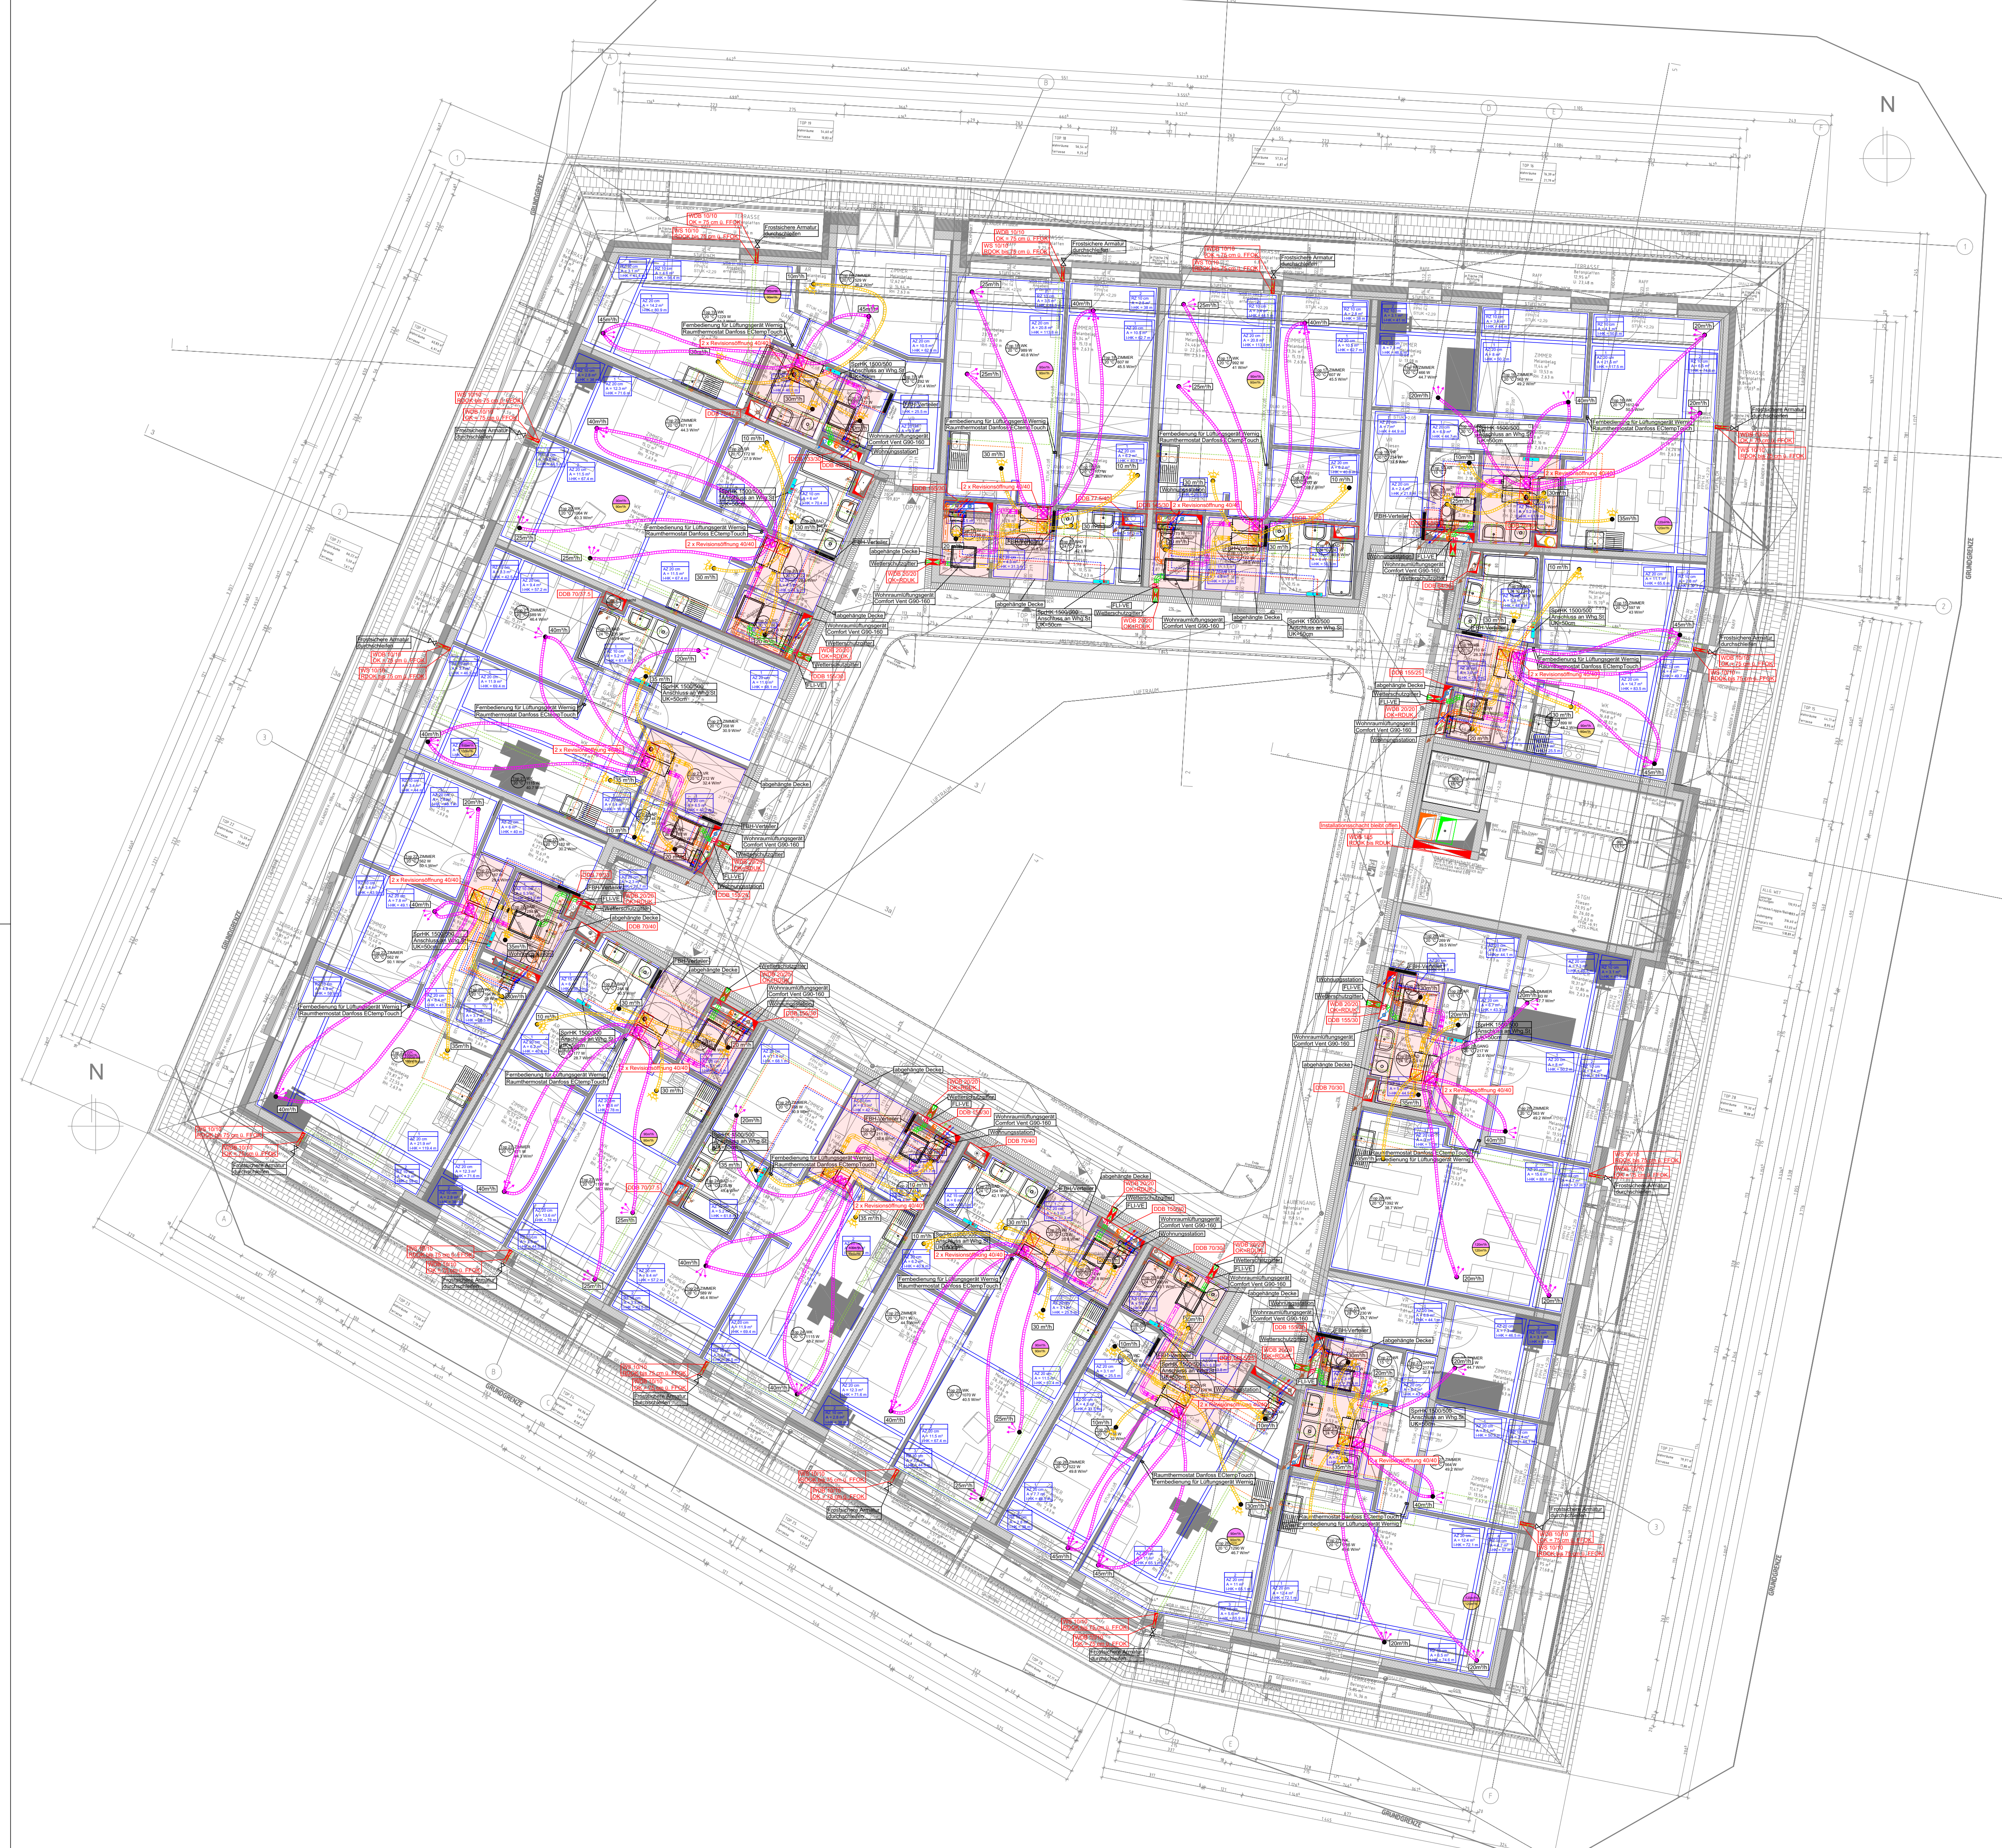

LEGENDE HKLS

Heizung/Kälte				
Heizung VL	Kühlwasser VL	Kältemittel VL	Glykol VL	
Heizung RL	Kühlwasser RL	Kältemittel RL	Glykol RL	
Sanitär				
Kaltwasser enth.	Warmwasser	Schmutzwasser	Gasleitung	
Kaltwasser roh	Zirkulation	Regenwasser	Druckluftleitung	
Lüftung				
Abluft	Außenluft	Fortluft	Zuluft	
ABL-Bestand	AUL-Bestand	FOL-Bestand	ZUL-Bestand	
Armaturen/Bauteile/Einbauten				
Absperrarmatur	Schrägsitzventil	Kugelhahn	Regulierventil	
Magnetventil	3-Wege-Motorventil	Rückschlagklappe	Einzelpumpe	
Rohrtrenner	Sicherheitsventil	Temperaturfühler	Druckfühler	
Entleerung/Entlüftung	Filter	Raumregler	Zentralregler	
Schmutzfänger	Zähler	Schalldämpfer	Ventilator	
Drallausslass	Lüftungsgitter	Teillerventil	Volumenstromregler	
Einzelöffner	Brandschutzelement	Brandschutz		

C	Baugaben Polierplan Index 1	02.07.2021	aw
B	Baugaben	15.04.2021	aw
A	Ursprungsplan	24.11.2020	aw
Index		Projektverlauf	Datum Name

Neue Mitte Krummnußbaum Ortszentrum

Führungsplanung

Marktgemeinde Krummnußbaum
Rathausstraße 8
3375 Krummnußbaum

TBL
Technisches Büro Lindner GmbH
Gewerbestraße 5, 3382 Loosdorf
T +43 664 92 34 301
office@tb-lindner.at | www.tb-lindner.at

Dachgeschoß
HKLS

1:100

Planinhalt

Maßstab

210702_AW_19047_FP_120_D01_HKLS_C

Dateiname