



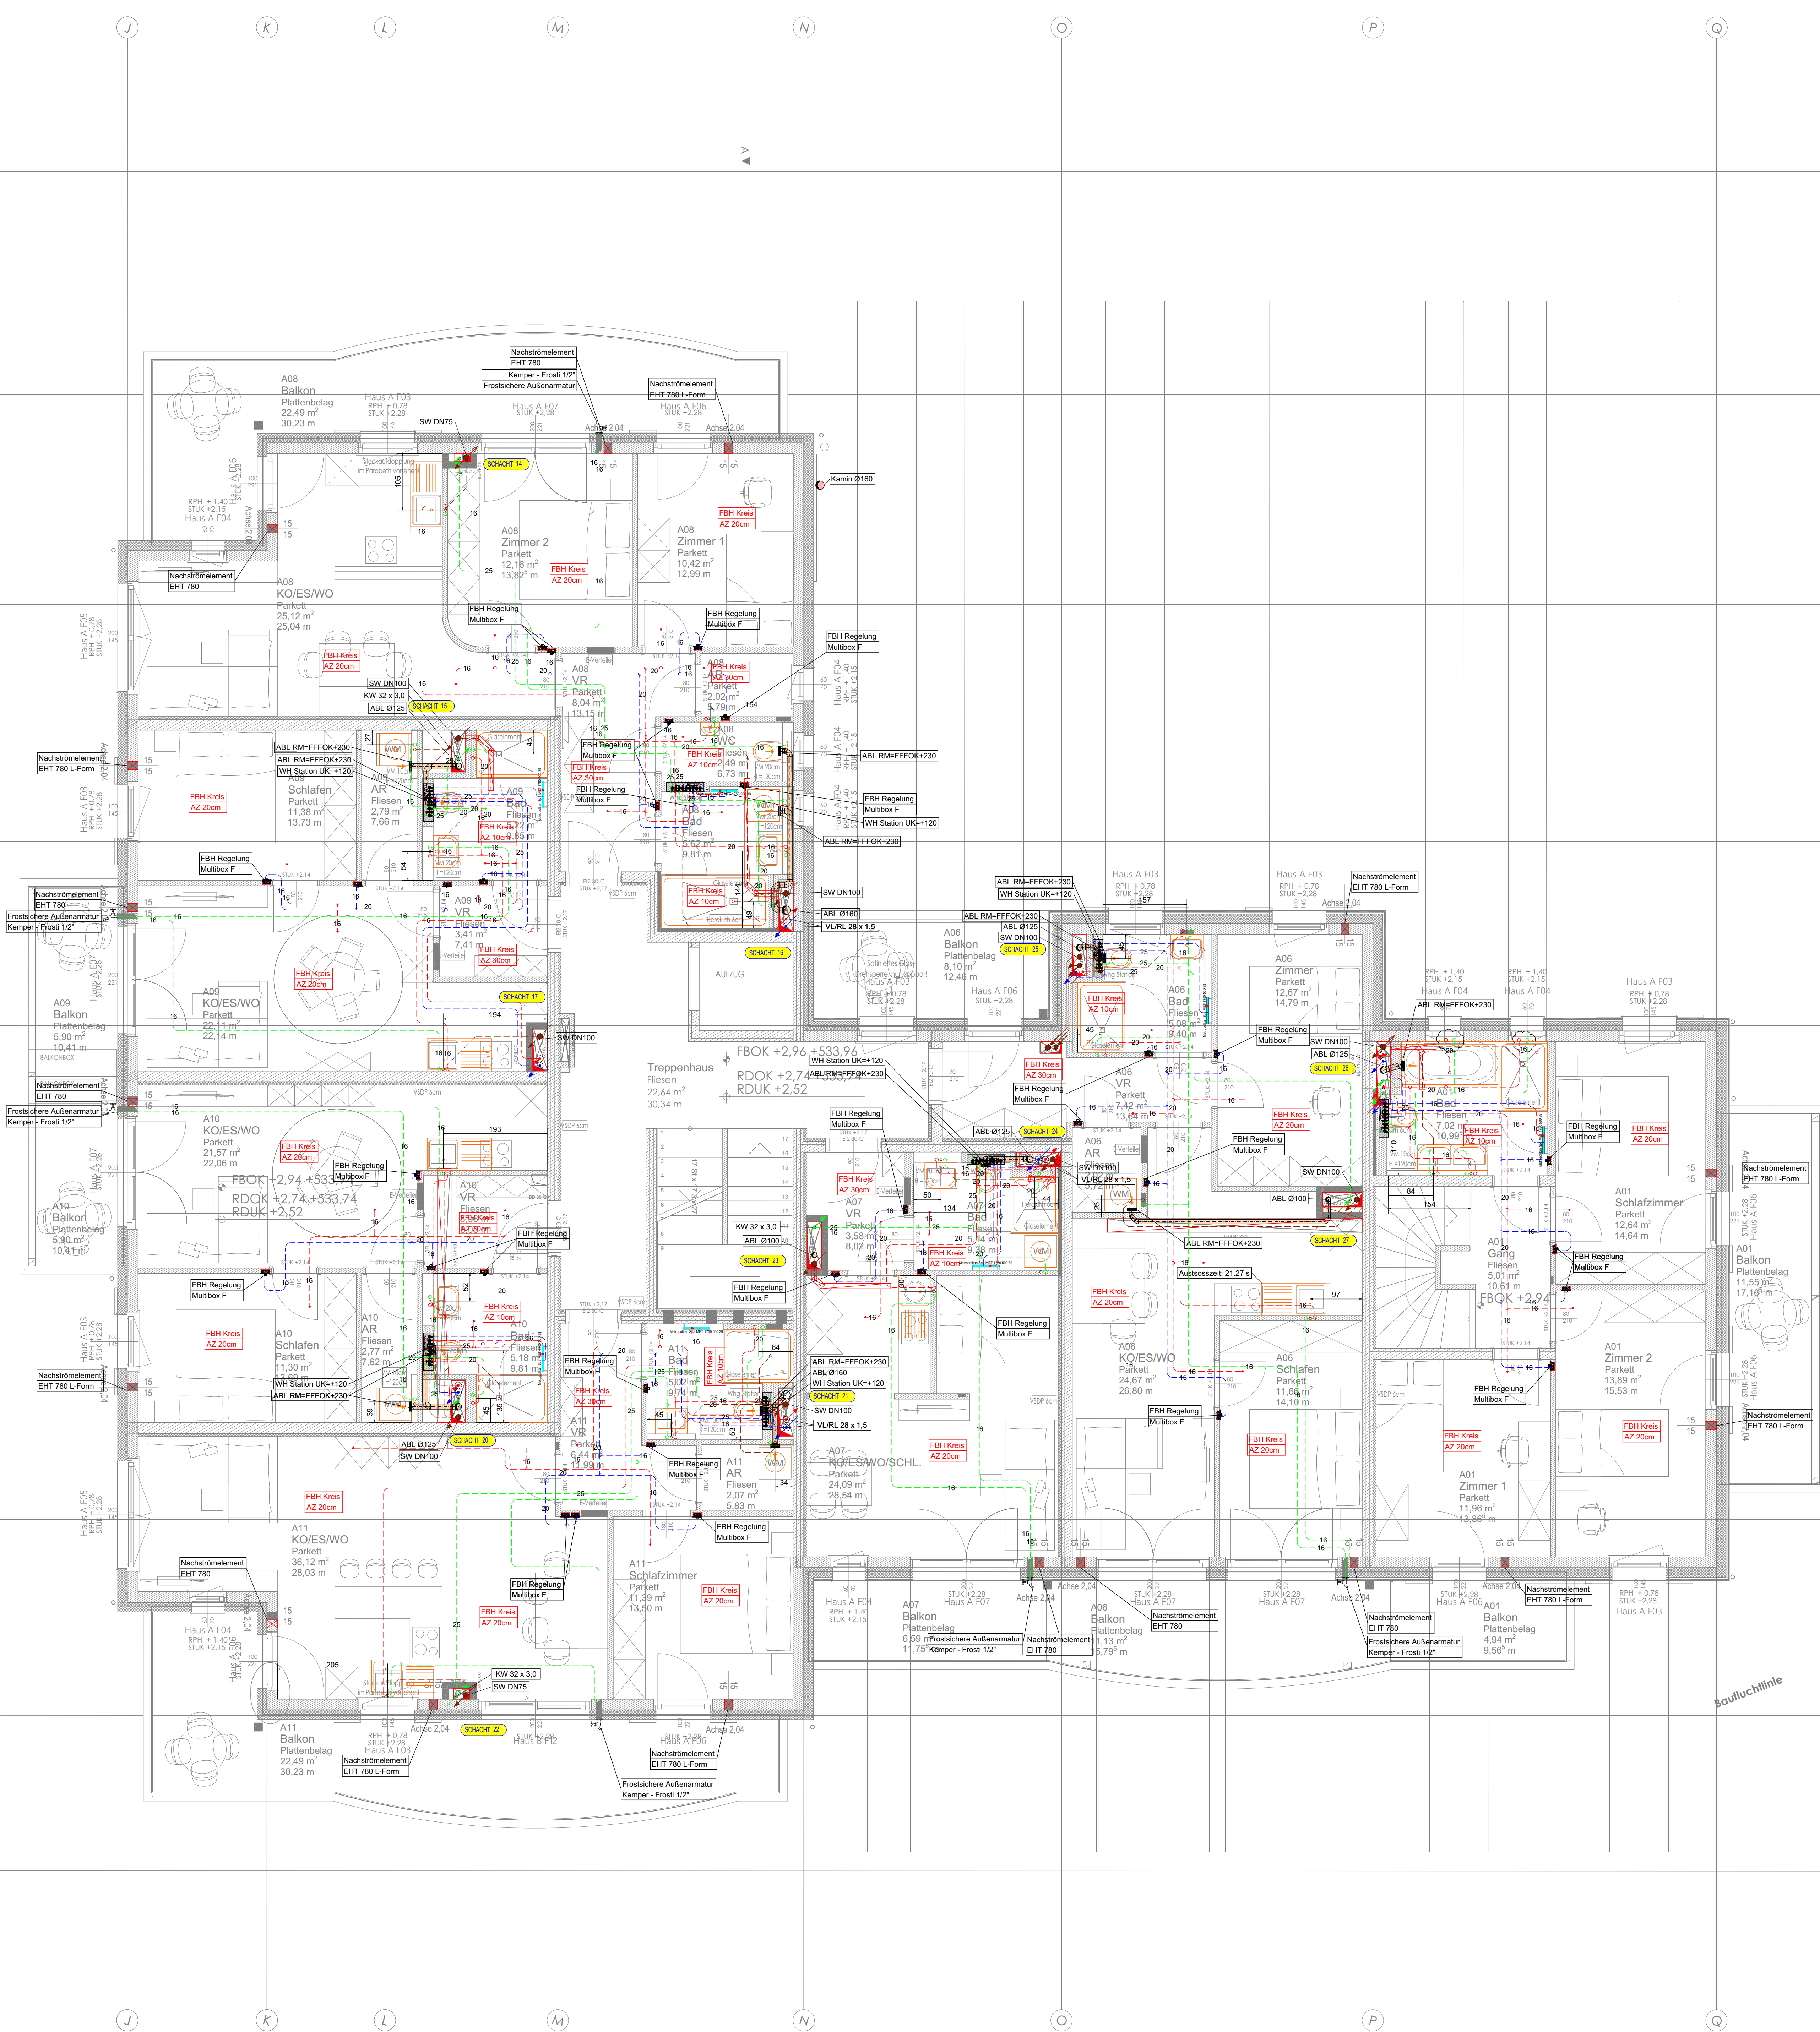

Rohrtabelle			
DN	KELOX	C- Stahl	Edelstahl
DN 12	Ø16 x 2,0	Ø15 x 1,0	Ø15 x 1,0
DN 15	Ø20 x 2,25	Ø18 x 1,0	Ø18 x 1,0
DN 20	Ø25 x 2,5	Ø22 x 1,2	Ø22 x 1,2
DN 25	Ø32 x 3,0	Ø28 x 1,5	Ø28 x 1,5
DN 32	Ø40 x 4,0	Ø35 x 1,5	Ø35 x 1,5
DN 40	Ø50 x 4,5	Ø42 x 1,5	Ø42 x 1,5
DN 50	Ø63 x 6,0	Ø54 x 1,5	Ø54 x 1,5
DN 65	Ø75 x 7,5	Ø66 x 2,0	Ø66 x 2,0
DN 80	Ø89 x 8,0	Ø78 x 2,0	Ø78 x 2,0
DN 100	Ø108 x 10,0	Ø90 x 2,0	Ø90 x 2,0

Rohrmaterial

Technikraum: C- Stahl / Edelstahl
Verteilung EG: C- Stahl / Edelstahl
Installationschacht: C- Stahl / Edelstahl
Aufputzleitungen: C- Stahl / Edelstahl
Wohnungsverteilung: Kelox

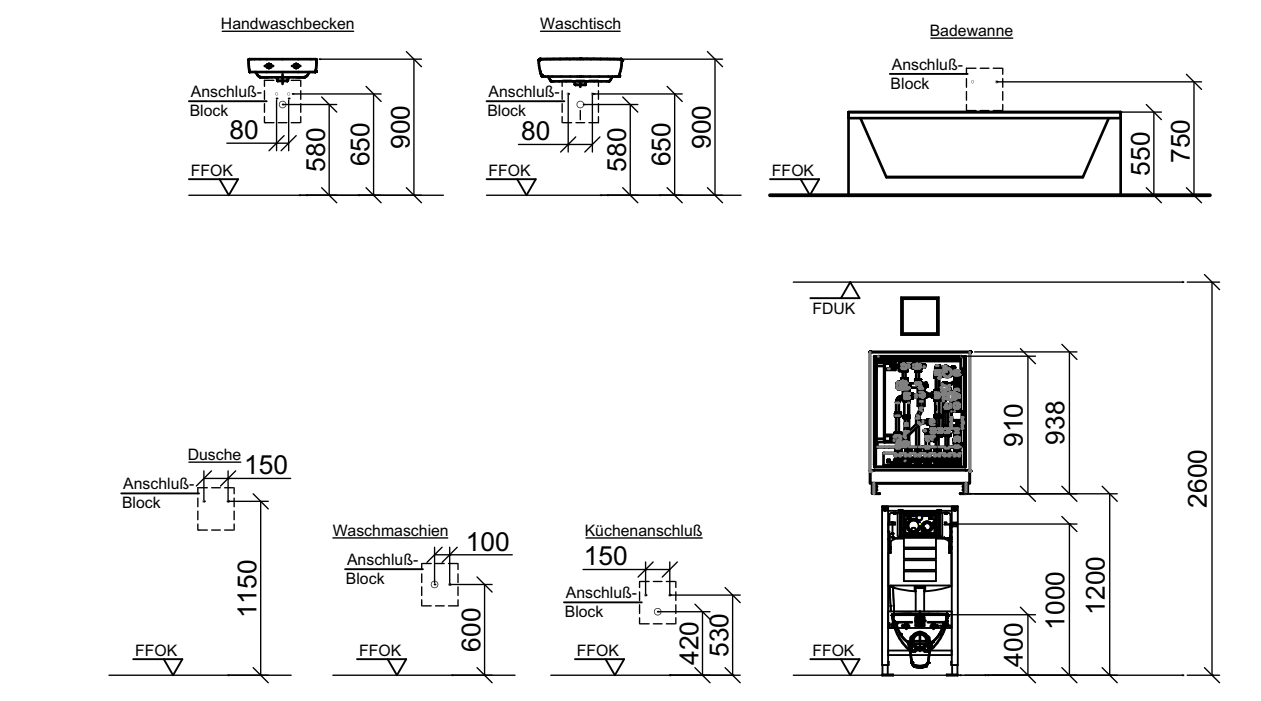

Isolierstärken für Heizungs- und Warmwasserleitungen ÖNORM H5155		Dimension DN/OD											
Lage der Leitung		Mindestdämmstärke in mm											
Technikraum-unbeh. Raum		<=15	20	25	32	40	50	65	80	100	125	>125	
beheizter Raum, Zwischendecken, Doppelböden, Installationsschacht grenzt überwiegend an beheizte Räume		20	25	30	40	45	55	70	85	100	125	>125	
im Fußboden		5	5	5	10	10	10	10	10	10	10	10	

Isolierstärken für Kälteleitungen ÖNORM H5155 (Kautschuk)

13	19	19	19	25	25	32	32	32	32	32	32	32	32
----	----	----	----	----	----	----	----	----	----	----	----	----	----

Isolierstärken für Kaltwasserleitungen ÖNORM H5155 (Kautschuk)

13	13	13	13	19	19	25	25	32	32	32	32	32	32
----	----	----	----	----	----	----	----	----	----	----	----	----	----

Technikraum, beh. Raum freiverlegt, Installationsschacht mit wärmehenden Leitungen, Zwischendecken, Doppelböden

9	9	9	13	13	19	19	25	25	32	32	32	32	32
---	---	---	----	----	----	----	----	----	----	----	----	----	----

unbeh. Raum freiverlegt, Installationsschacht ohne wärmehenden Leitungen

4	4	4	9	9	13	13	19	19	19	19	19	19	19
---	---	---	---	---	----	----	----	----	----	----	----	----	----



Index	Datum	Art der Änderung	gezeichnet/geprüft
L			
K			
J			
I			
H			
G			
F			
E	19.04.2022	Architekturplan vom 05.04.2022 angelegt	MS

Diese Zeichnung ist unser geistiges Eigentum und darf ohne unserer Genehmigung weder vervielfältigt werden, noch Dritten zugänglich gemacht werden. (Wir weisen auf die Bestimmungen des Urheberrechtsgesetzes und des Gesetzes gegen den unlauteren Wettbewerb.)

eww Anlagentechnik		eww Anlagentechnik GmbH Klosterstraße 6 4600 Wals		07242 493-0 anlagentechnik@eww.at eww.at	
Projektnummer:		Erstellungsdatum:		29.10.2021	
Plannummer:		Modell:		21.04.2022	
Techniker:		Gezeichnet:		MN	
		Geprüft:			
Index	Datum	Art der Änderung	gezeichnet/geprüft		
A	12.11.2021	Anmerkungen lt. Besprechung vom 11.11.2021	MS		
B	20.12.2021	Anpassungen an neuen Grundriss	MS		
C	19.01.2022	Freigegeben nach Vorgabe Fa. Hillebrand	MS		
D	05.04.2022	Anpassungen Ablauf	MS		

Bauvorhaben:		Bergblick Großgmain	
		Haus A	
Bauherr:		Architekt:	
		Bau und Service	
		Hillebrand GmbH	
		Krimpling 1 5071 Wals	
Planer HT:			
Planinhalt:			
Montageplan Haus A 1.OG			
Maßstab:	Architektur-Plan:	Plandatum:	Datename:
1:50		05.04.2022	
	zugeordnete XREF:	Vorlage eww.dwt	