




1. Obergeschoss 1:100

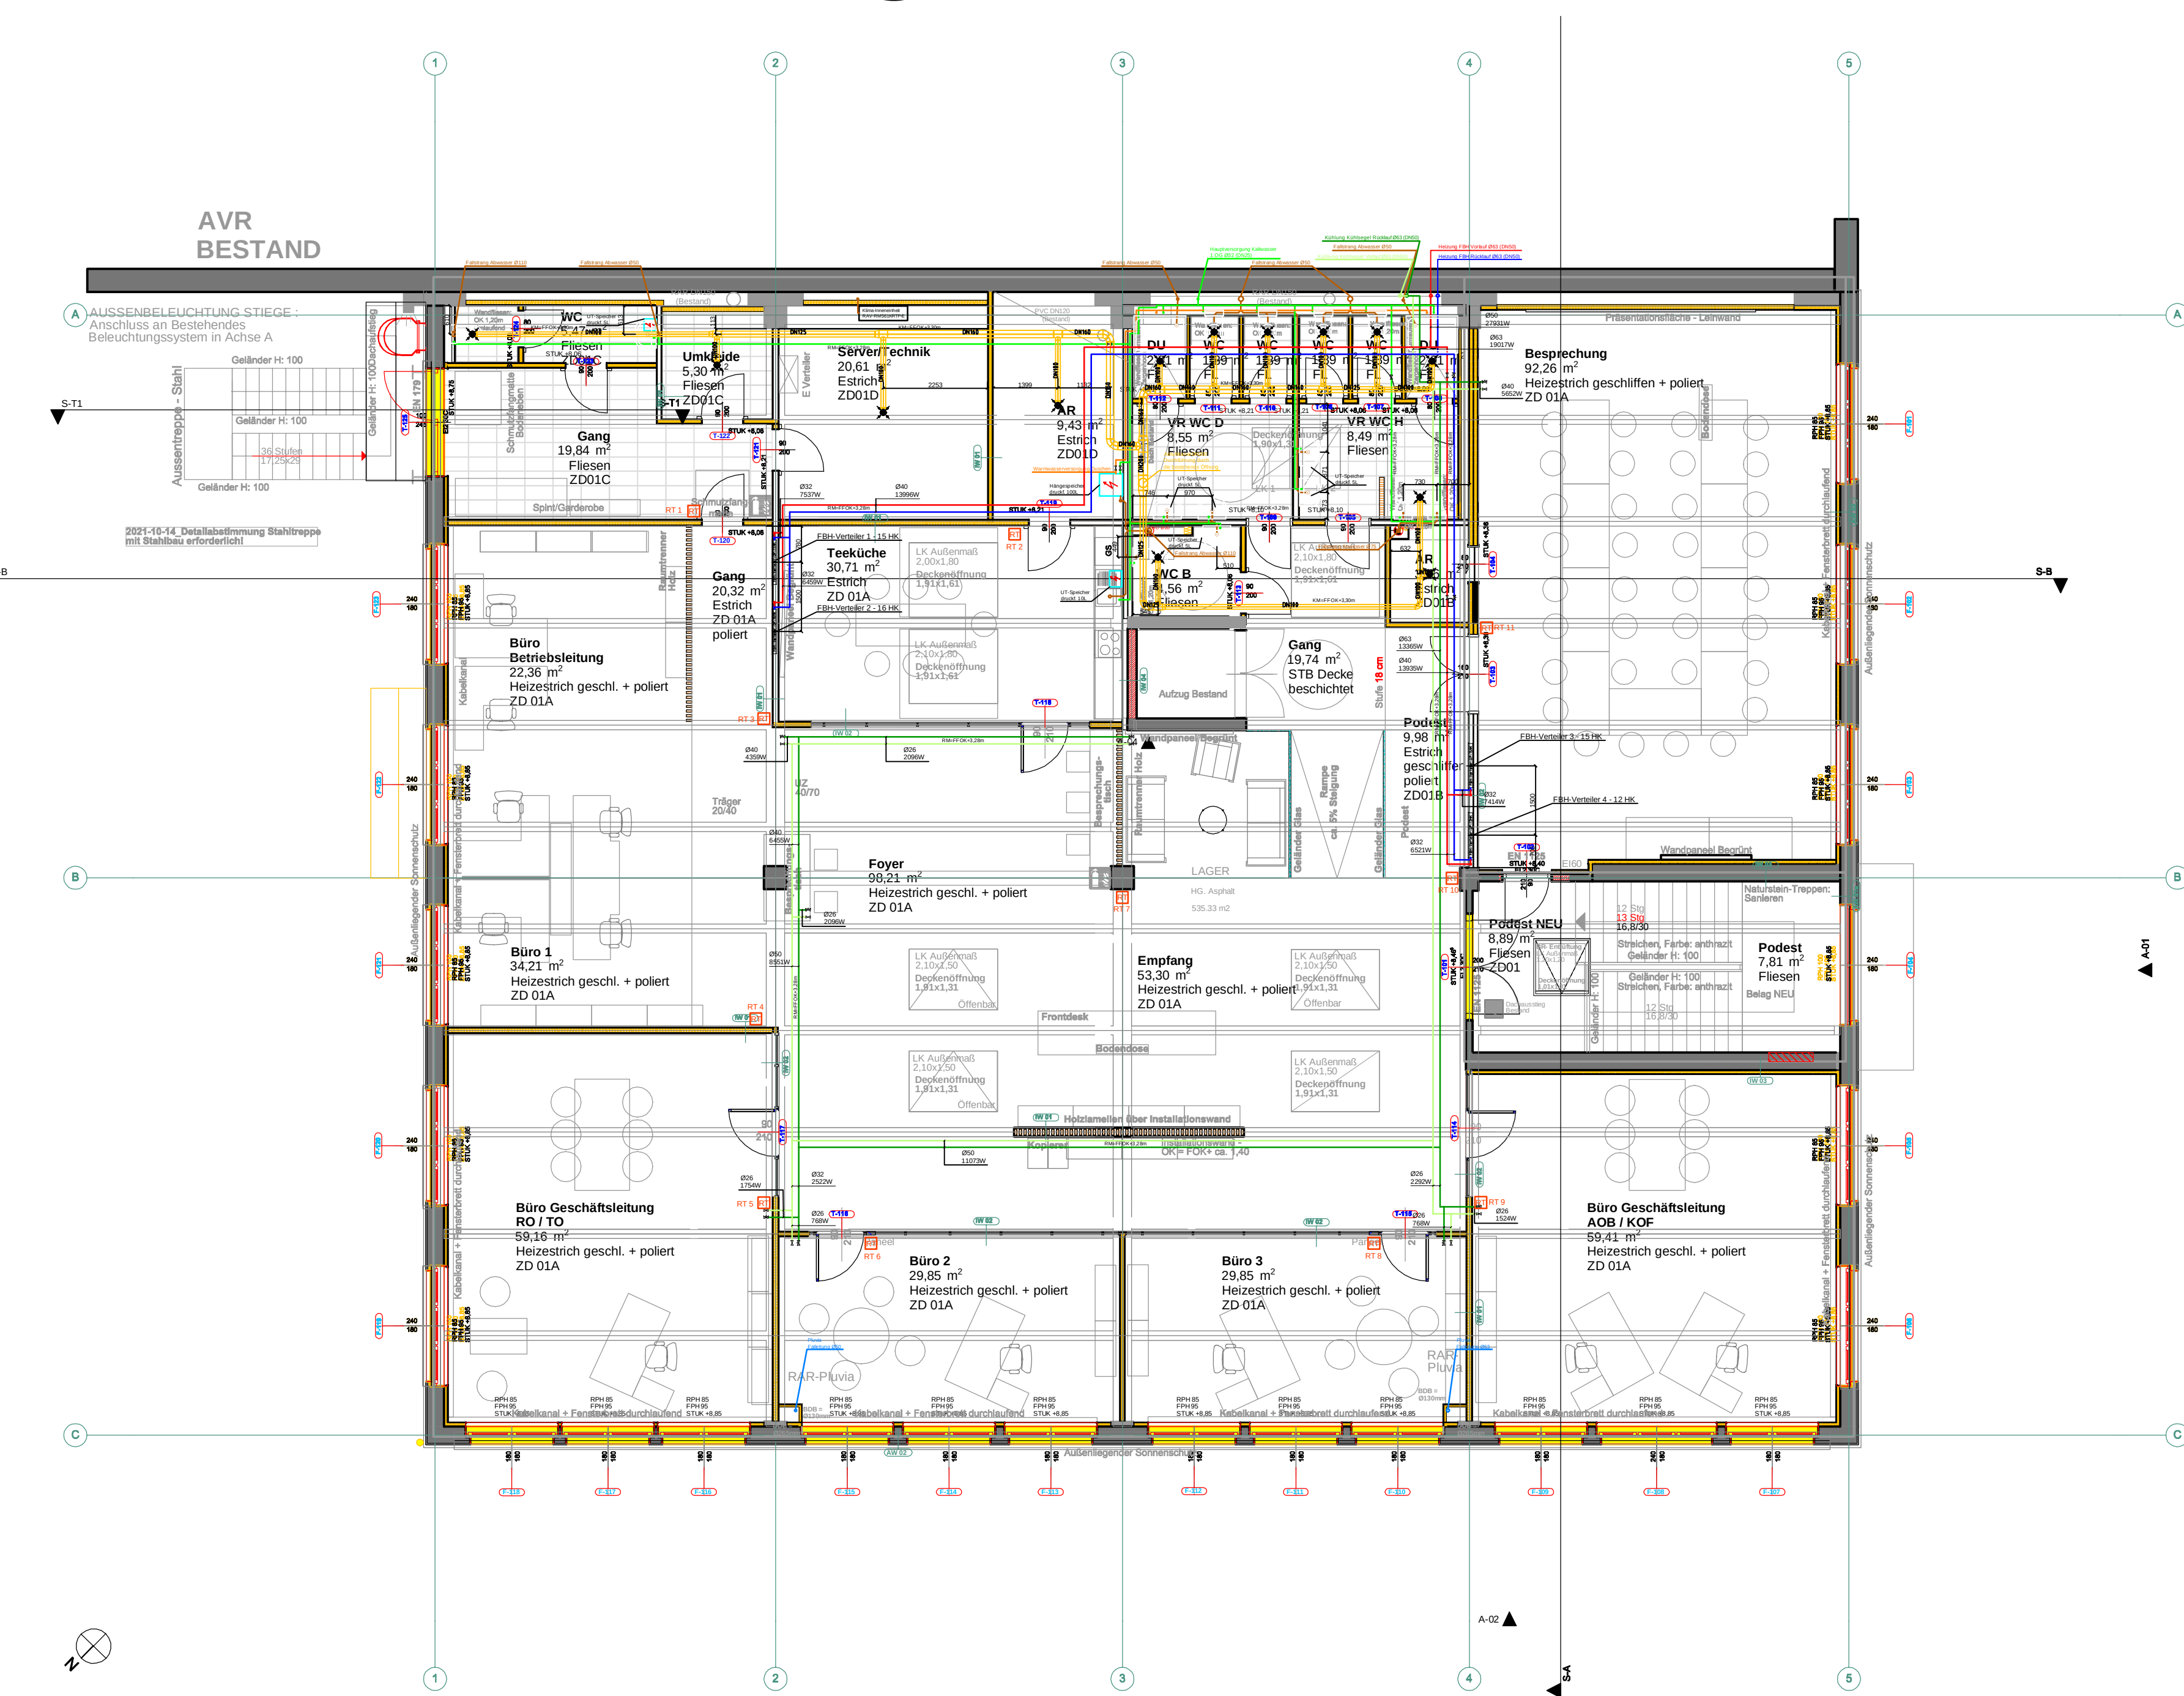


1. Obergeschoss 1:100

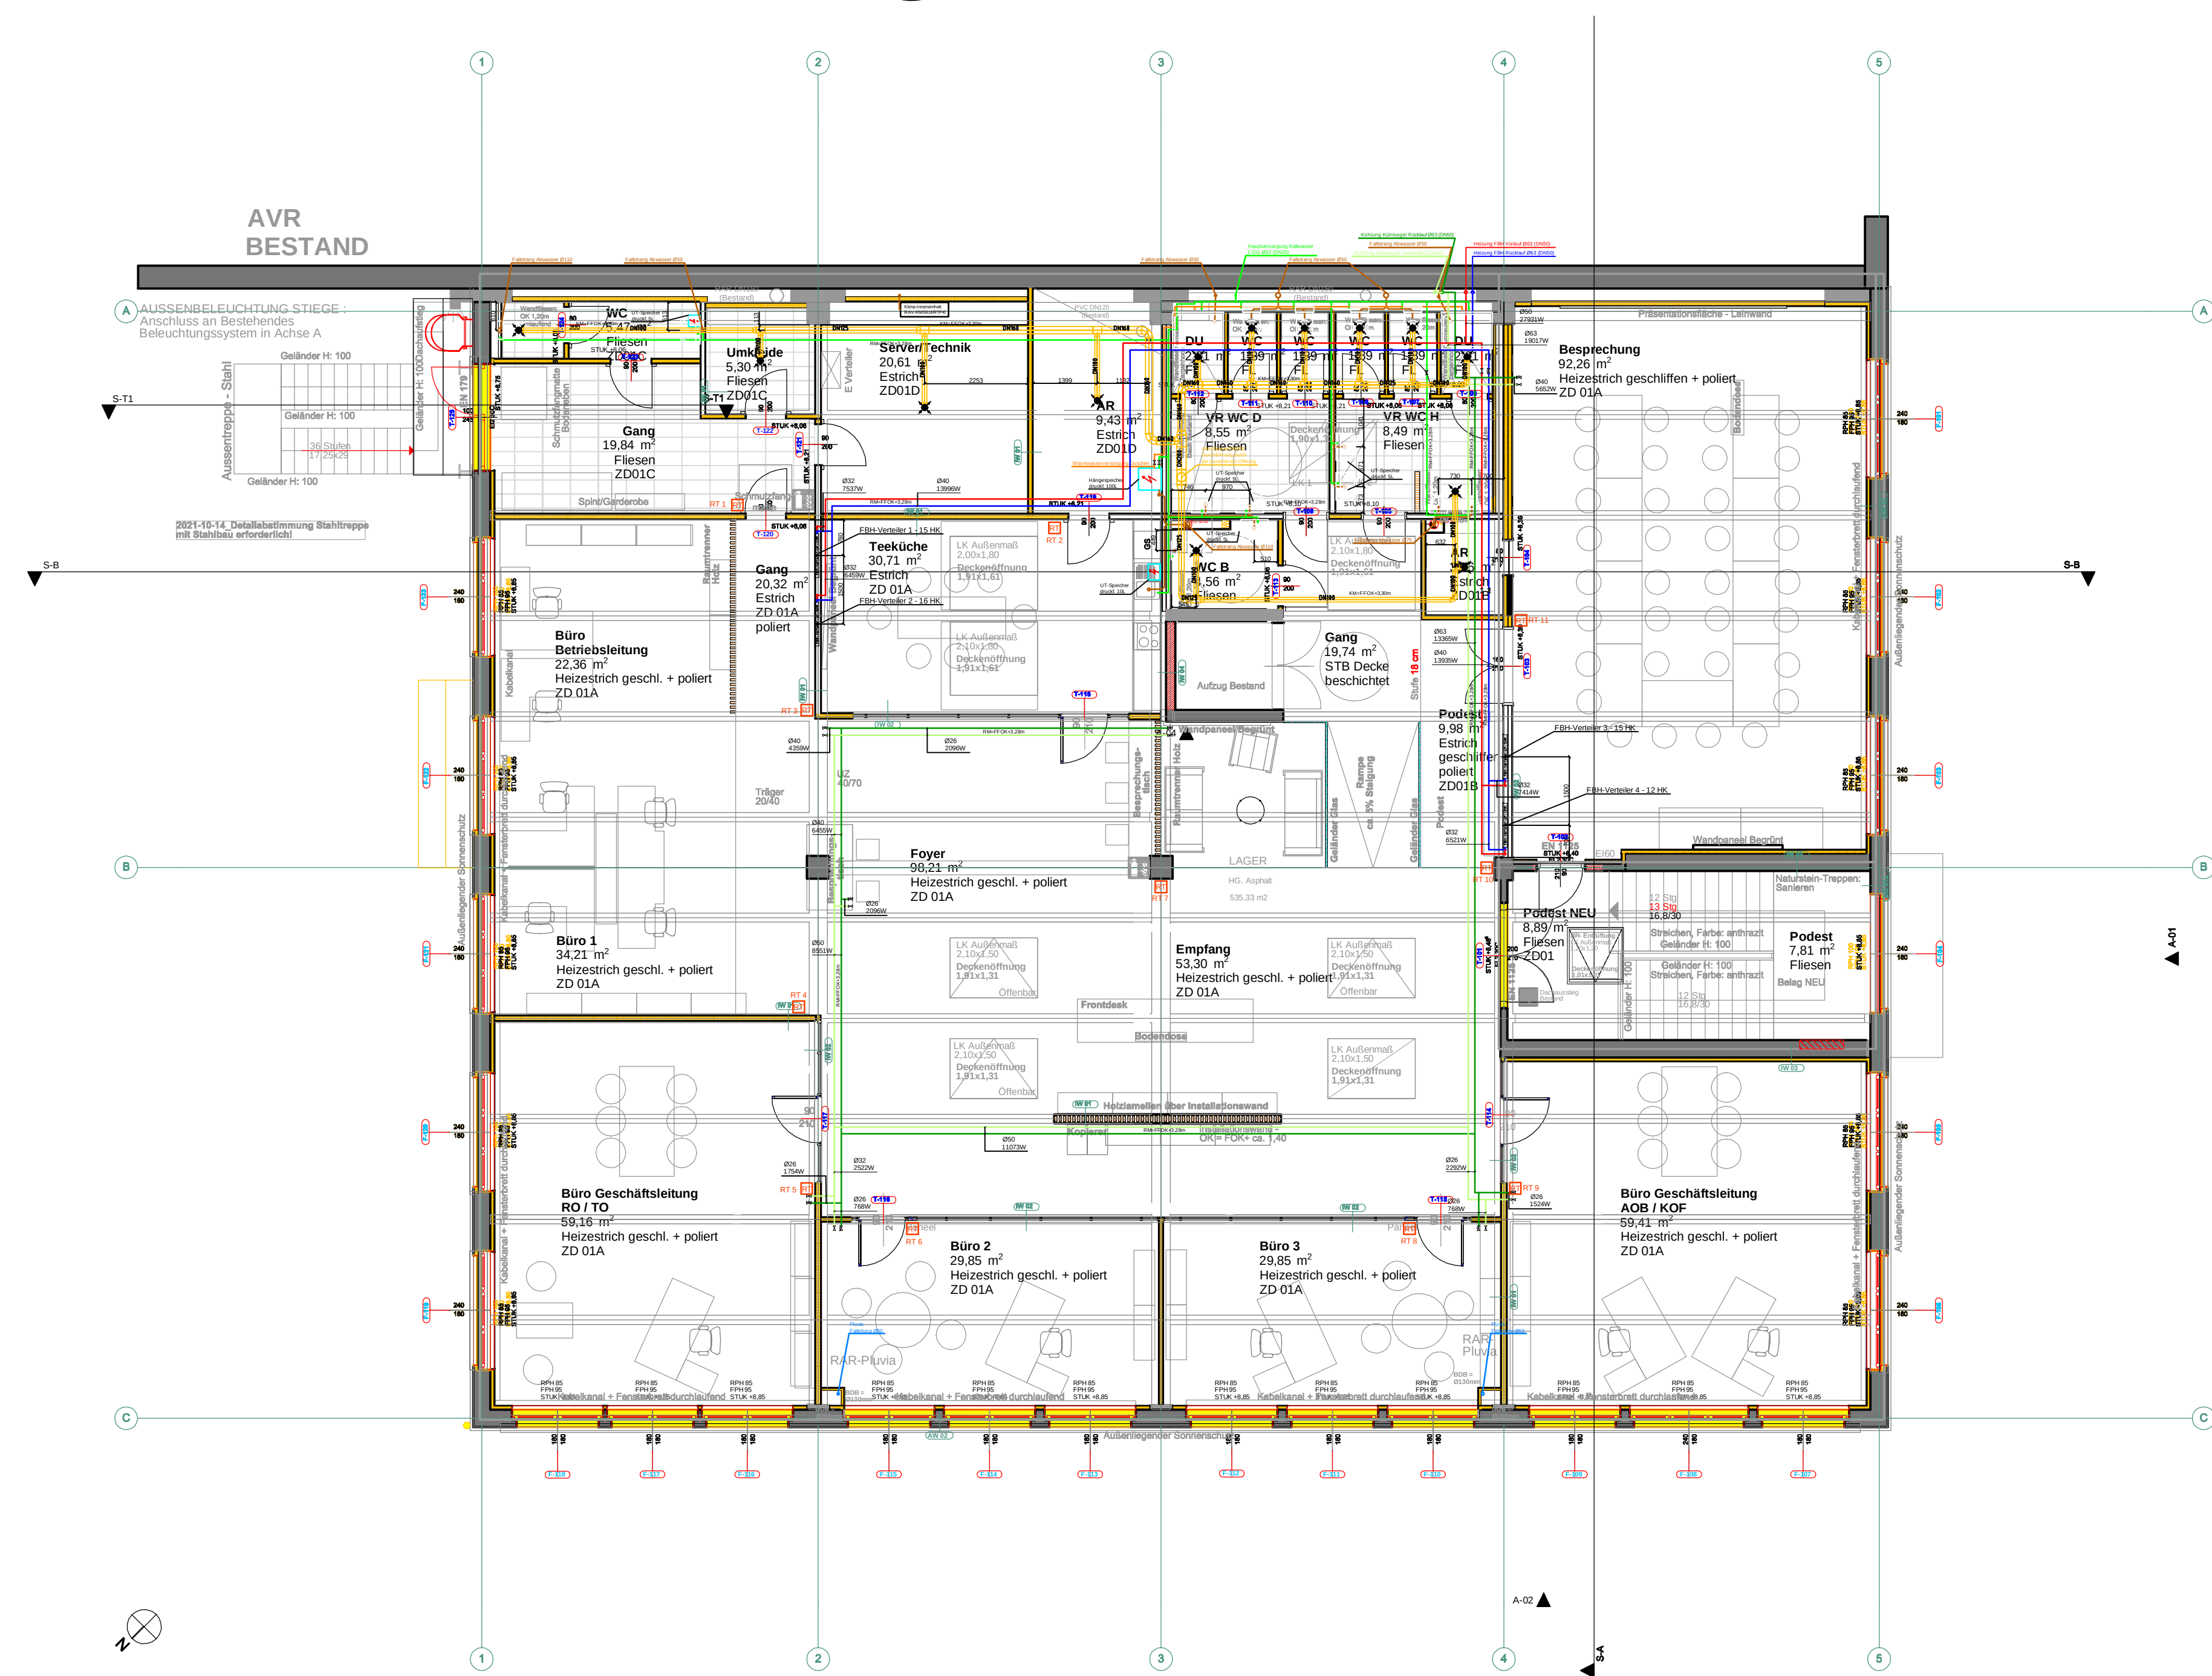

Erdgeschoss 1:100

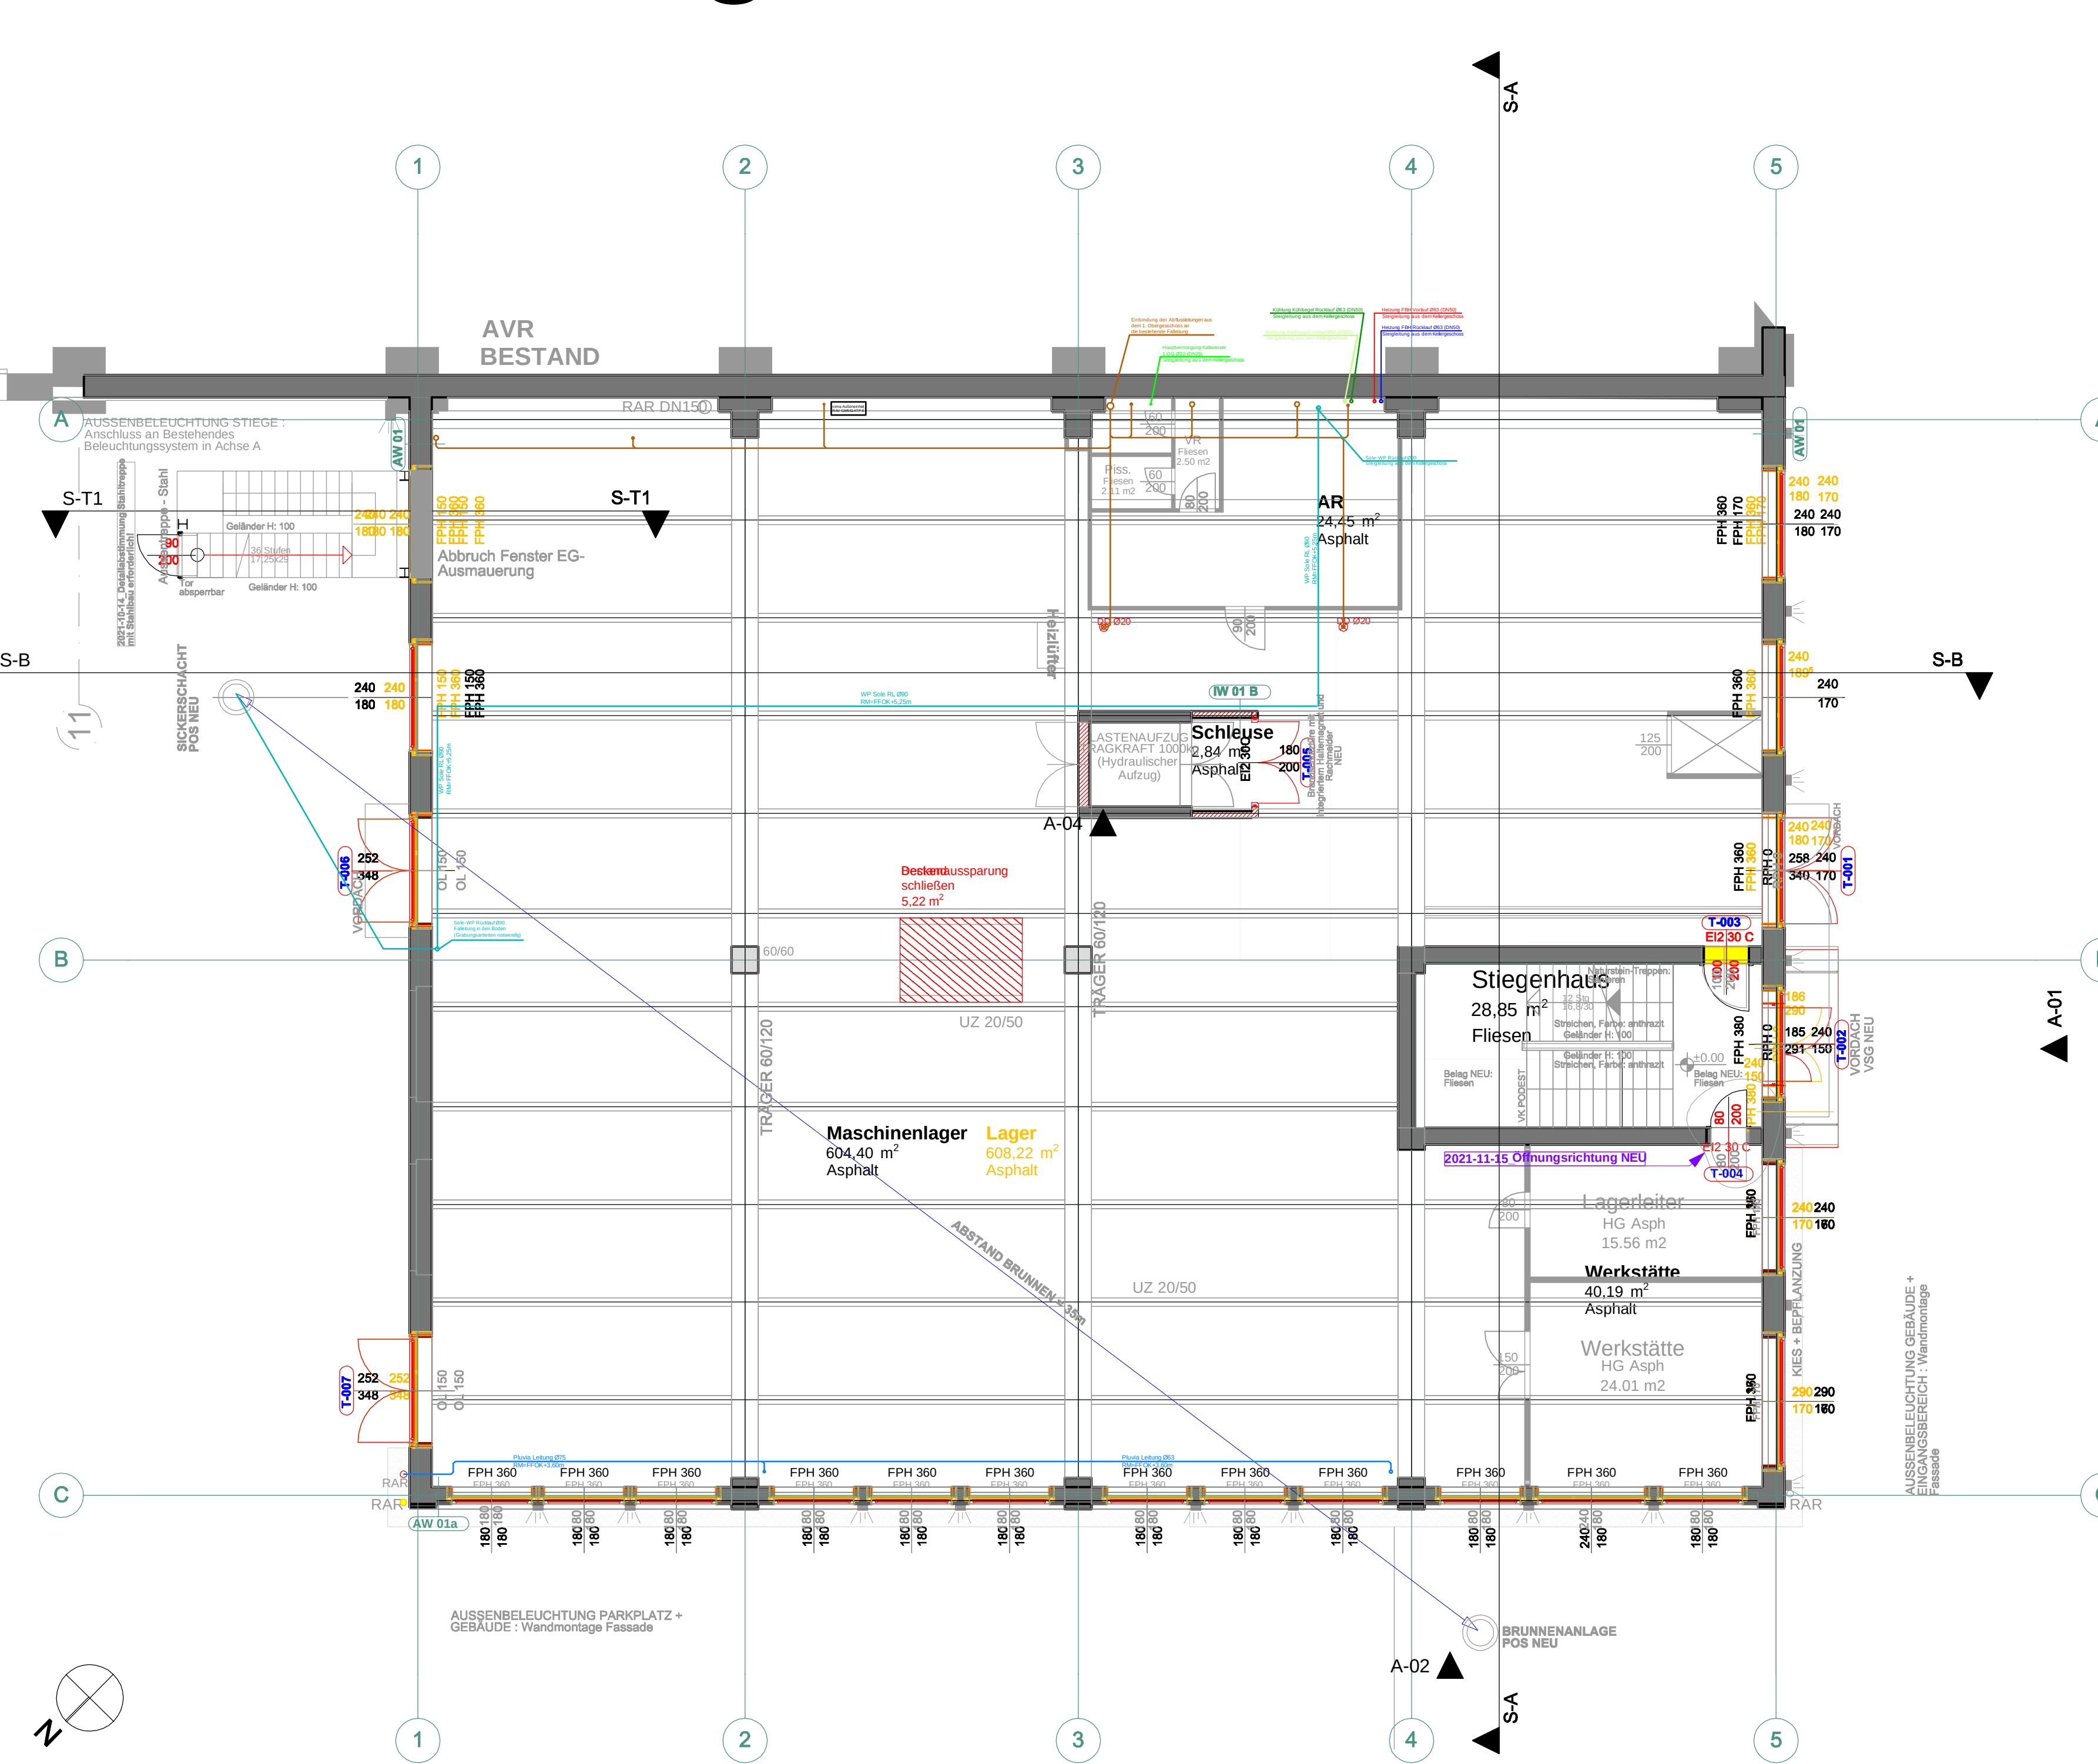

Kellergeschoß 1:100

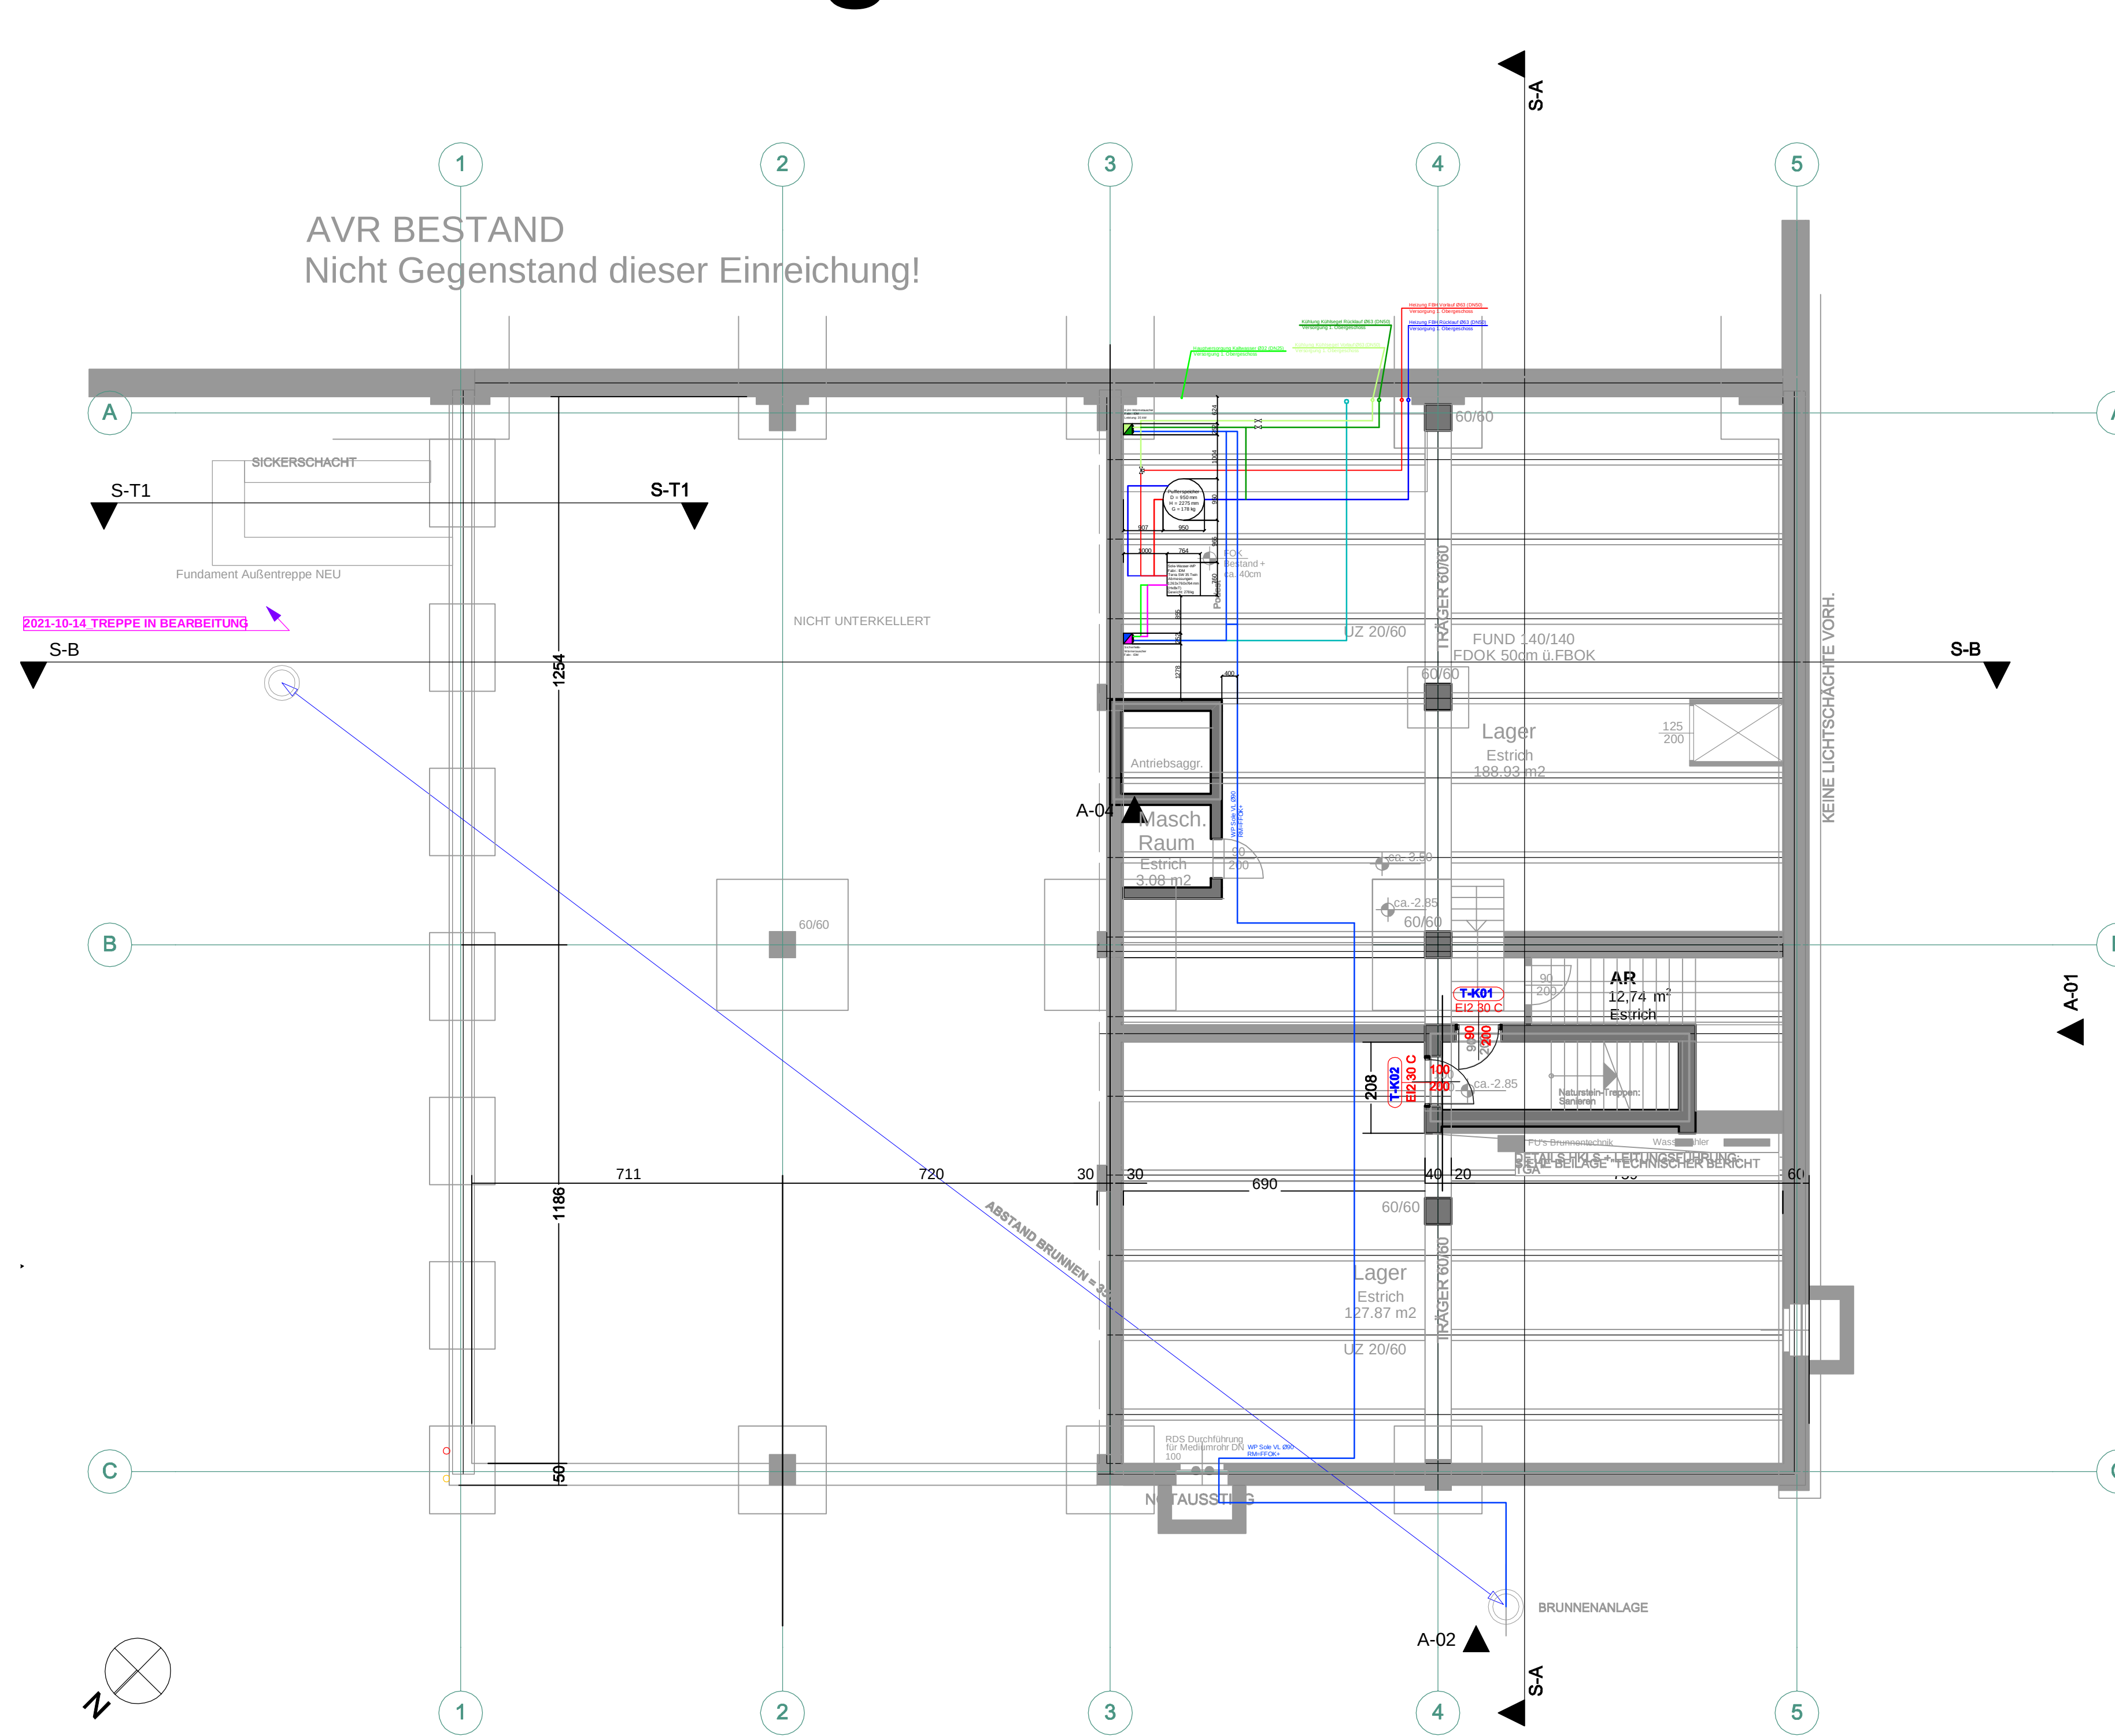

B		Antrag zur Deckendurchbruch gemäß der statischen Regeln vom 6.12.2021		RAF	08.12.2021	RAF	08.12.2021
Name		Adresse		Ges.	Datum	Gepr.	Datum
Koordinat mit dem Firmenstempel		Datum		Unterschrift			
PARIE:		-					
PLANFREIGABE		AD					
OBJ							
Architekt							
TGA-Planer							
Anstellungsdatum: 15.11.2021							
Freigabeplan							
AVR GmbH 1220 Wien, Dr. Otto Neurath Gasse 7							
Caverion Caverion Österreich GmbH A-1230 Wien Tel. 01 50 606 2694 Fax 01 50 606 2694 http://www.caverion.at							
Die gesamte Planung ist zu unseren Gunsten rechtlich geschützt, bei sonstiger gerichtlicher oder behördlicher Verfügung		PLANINHALT:		Grundrisse 1.OG, EG und KG Decken- und Bodendurchbrüche		Format:	
GEWERK		BAUTIL		GESCHOS		LAUFENENAMMER	
HKLS		B		1.OG-KG		001	
INDEX		PLANFASER		Metastab: 1:100		Projekt Nr.: 0206 1987	
Gepr.: RAF		Datum: 08.12.2021		Gepr.: HAR		Datum: 24.11.2021	