


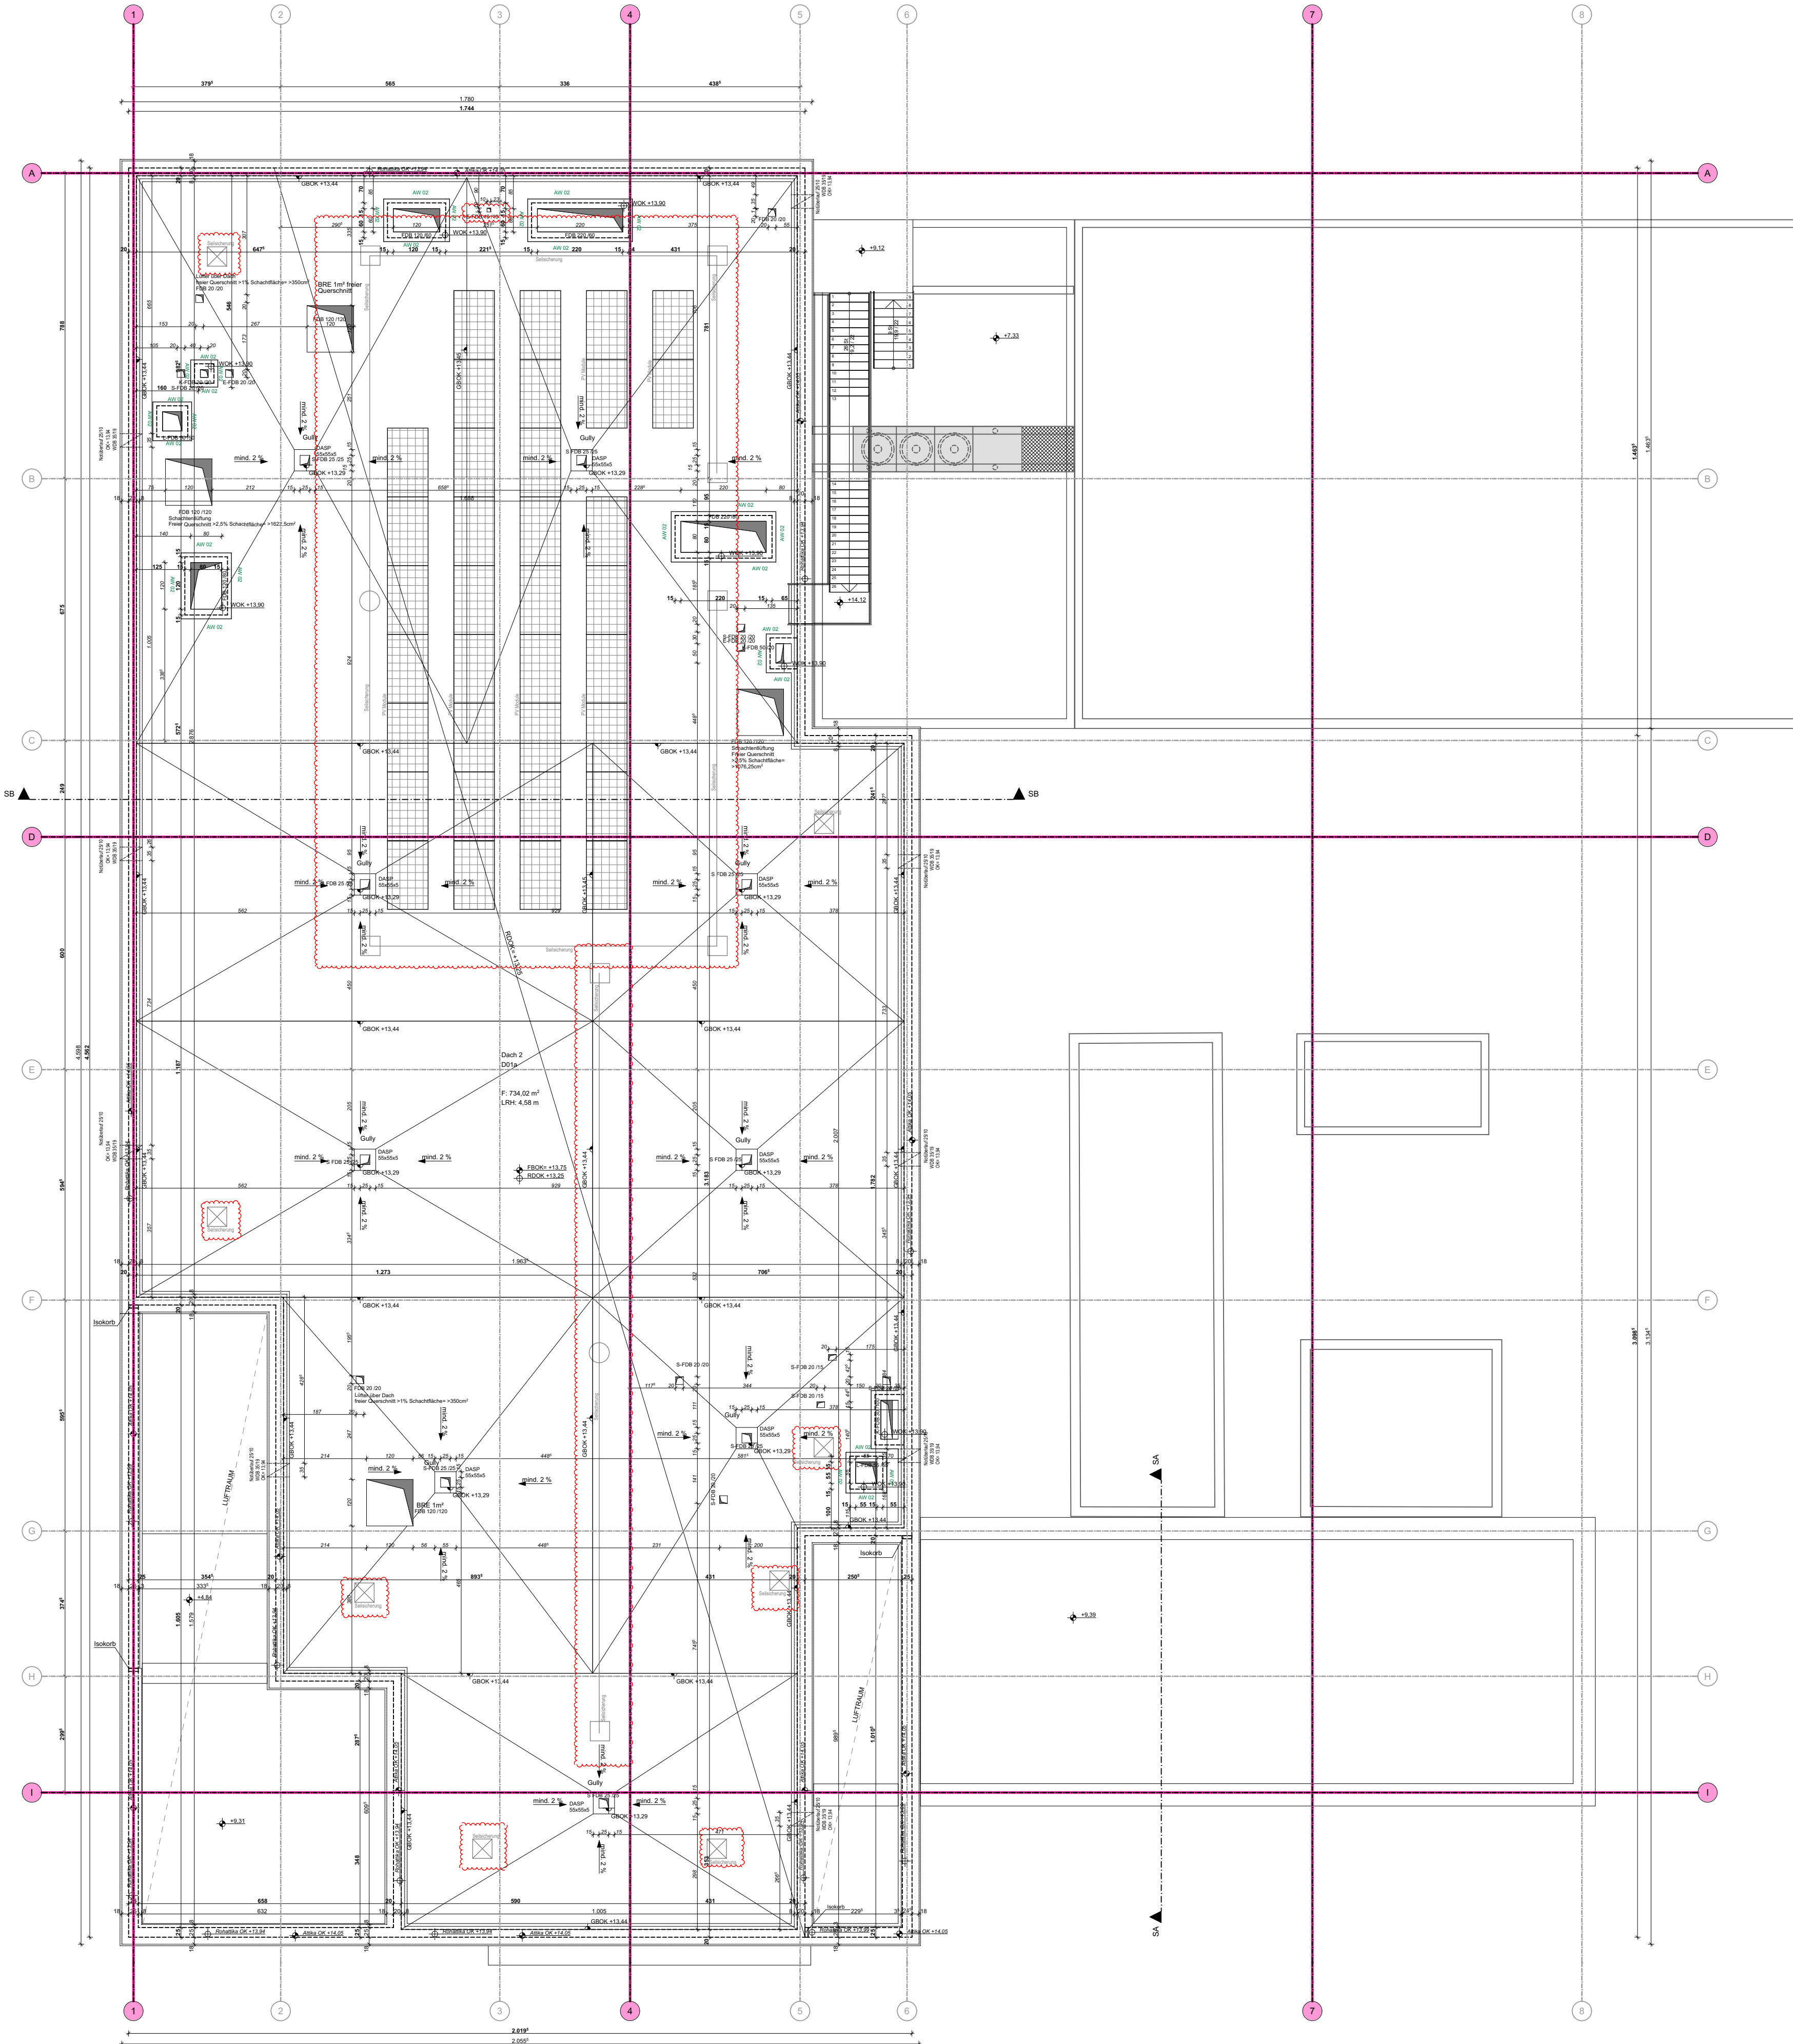

INDEX	DATUM	ÄNDERUNG
G01	07.12.21	Freigegeben
G02	08.02.22	Ergänzung Schachtentlüftungen, Ergänzung Seilsicherung, Änderung Außentreppe, Sonstiges siehe Wolken
G03	18.03.22	Änderungen Durchbrüche, Änderungen Notüberläufe, Änderung Außentreppe, Sonstiges siehe Wolken
G04	12.04.22	Änderungen Durchbrüche, Ergänzung PV Module, Änderung Seilsicherung, Sonstiges siehe Wolken

- NATURMASSE NEHMEN! KOTEN PRÜFEN! KONSTRUKTIONSMASSE PRÜFEN
- ART UND TRAGFÄHIGKEIT VON MATERIALIEN SIND ZU ÜBERPRÜFEN!
- ES DÜRFEN NUR ZUGELASSENE BAUTEILE UND SYSTEME EINGESETZT WERDEN
- HAUTECHNISCHE GERÄTE NUR SYMBOLISCH DARGESTELLT!

+/- 0,00 = 183,35m über Adria

PROJEKT

Multi Purpose Building
Multifunktionsgebäude
7023-21

PLANART

POLIERPLAN

AR

PLANINHALT

DACHDRAUFSICHT

MASSSTAB
1:100

PLANGRUNDLAGE: Einreichung Architekt

ANSCHRIFT: Friedensstraße 1
2444 Seibersdorf

Grundstücksnummer:
Einlagezahl:
KG Nr.:

550
98
04109

BAUHERR: International Atomic Energy Agency
1220 Wagramer Straße 5

FREIGABE FACHPLANER
(optionales Feld)

FREIGABE ENTWURFSARCHITEKT
(optionales Feld)

FREIGABE FACHPLANER
(optionales Feld)

FREIGABE AUFTRAGGEBER
(optionales Feld)

PLANVERFASSER

VASKO+PARTNER
DER GENERALKONSULENT

VASKO+PARTNER INGENIEURE
ZT für Bauwesen und Verfahrenstechnik GesmbH
UID-Nr.: ATU 16026306 | FN 112104 | Handelsgericht Wien
www.vasko-partner.at | A 1180-Wien, Grinzingr Allee 3

DACHDRAUFSICHT

INHALT

PROJEKT_PHASE_ERSTELLER_INHALT_AUSSCHNITT_STATUSINDEX

7023-21_06_AR_AP_DG00_G04

ERSTELLUNGS-INDEXDATUM

12.04.2022

GEZEICHNET

HL, TS

GEPRÜFT

TS

Planmaße

geplant am: Dienstag, 12. April 2022 12:55

DVEI: 7023-21_Multi Purpose Building