


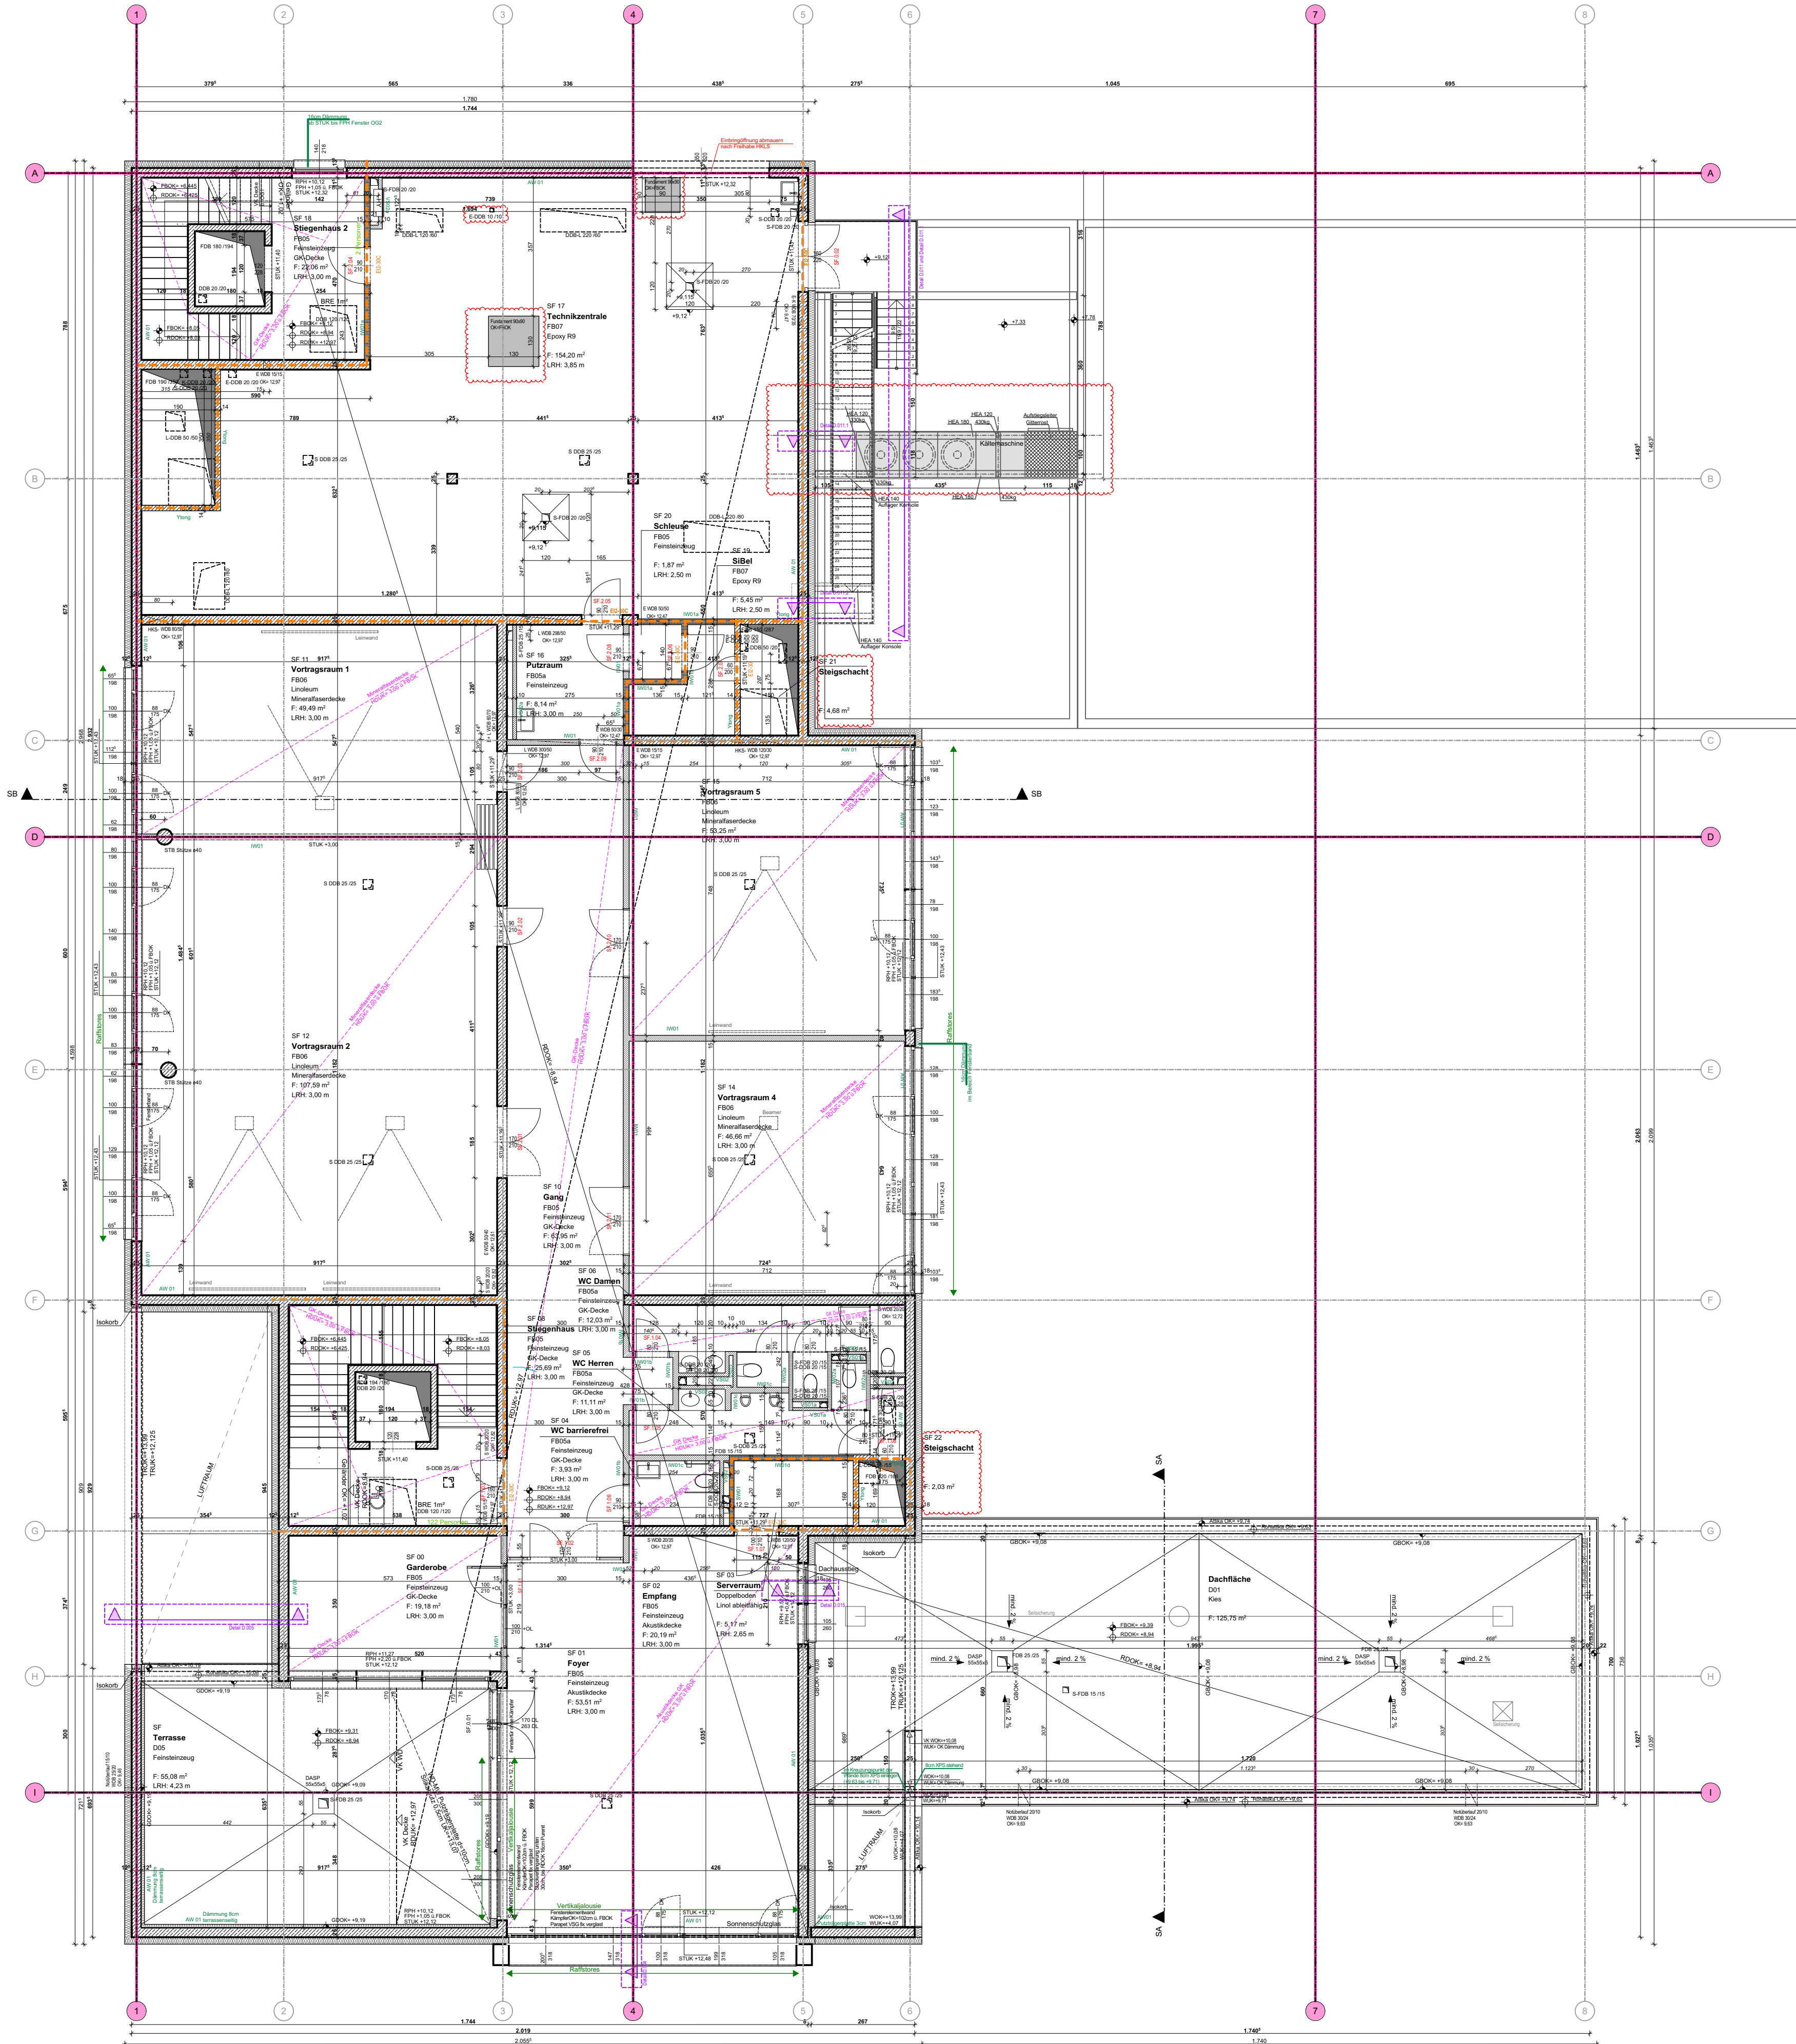

INDEX	DATUM	ÄNDERUNG
G01	03.12.21	Freigegeben
G02	22.01.22	Änderungen Durchbrüche, Änderungen abgehängte Decken, Ergänzung Seilsicherung, Sonstiges siehe Wolken
G03	18.03.22	Änderungen Durchbrüche, Änderungen Räume Bereich Achse 4/C, Änderung Notüberläufe, Sonstiges siehe Wolken
G04	09.05.22	Ergänzung Maschinenfundamente Technikzentrale, Sonstiges siehe Wolken

- NATURMASSE NEHMEN! KOTEN PRÜFEN! KONSTRUKTIONSMASSE PRÜFEN
- ART UND TRAGFÄHIGKEIT VON MATERIALIEN SIND ZU ÜBERPRÜFEN!
- ES DÜRFEN NUR ZUGELASSENE BAUTEILE UND SYSTEME EINGESETZT WERDEN
- HAUSTECHNISCHE GERÄTE NUR SYMBOLISCH DARGESTELLT!

+/- 0,00 = 183,35m über Adria

PROJEKT

Multi Purpose Building
Multifunktionsgebäude
7023-21

PLANART

POLIERPLAN

AR

PLANINHALT

**2. OBERGESCHOSS
ÜBERSICHTSPLAN**

MASSSTAB
1:100

PLANGRUNDLAGE: Einreichung Architekt

ANSCHRIFT: Friedensstraße 1
2444 Seibersdorf

Grundstücksnummer:
Einlagezahl:
KG Nr.:

550
98
04109

BAUHERR: International Atomic Energy Agency
1220 Wagramer Straße 5

FREIGABE FACHPLANER
(optionales Feld)

FREIGABE ENTWURFSARCHITEKT
(optionales Feld)

FREIGABE FACHPLANER
(optionales Feld)

FREIGABE AUFTRAGGEBER
(optionales Feld)

PLANVERFASSER

VASKO+PARTNER
DER GENERALKONSULENT

VASKO+PARTNER INGENIEURE
ZT für Bauwesen und Verfahrenstechnik GesmbH
UID-Nr. ATU 16026306 | FN 112104 | Handelsgericht Wien
www.vasko-partner.at | A 1180-Wien, Grinzingr Allee 3

**2. OBERGESCHOSS
ÜBERSICHTSPLAN**

INHALT

PROJEKT_PHASE_ERSTELLER_INHALT_AUSSCHNITT_STATUSINDEX
7023-21_06_AR_AP_O200_G04

ERSTELLUNGS-INDEXDATUM
09.05.2022

GEZEICHNET
HL,TS

GEPRÜFT
TS

Planmaße

geplotet am: Montag, 9. Mai 2022 15:10

D:\VEE_7023-21_Multi Purpose Building