


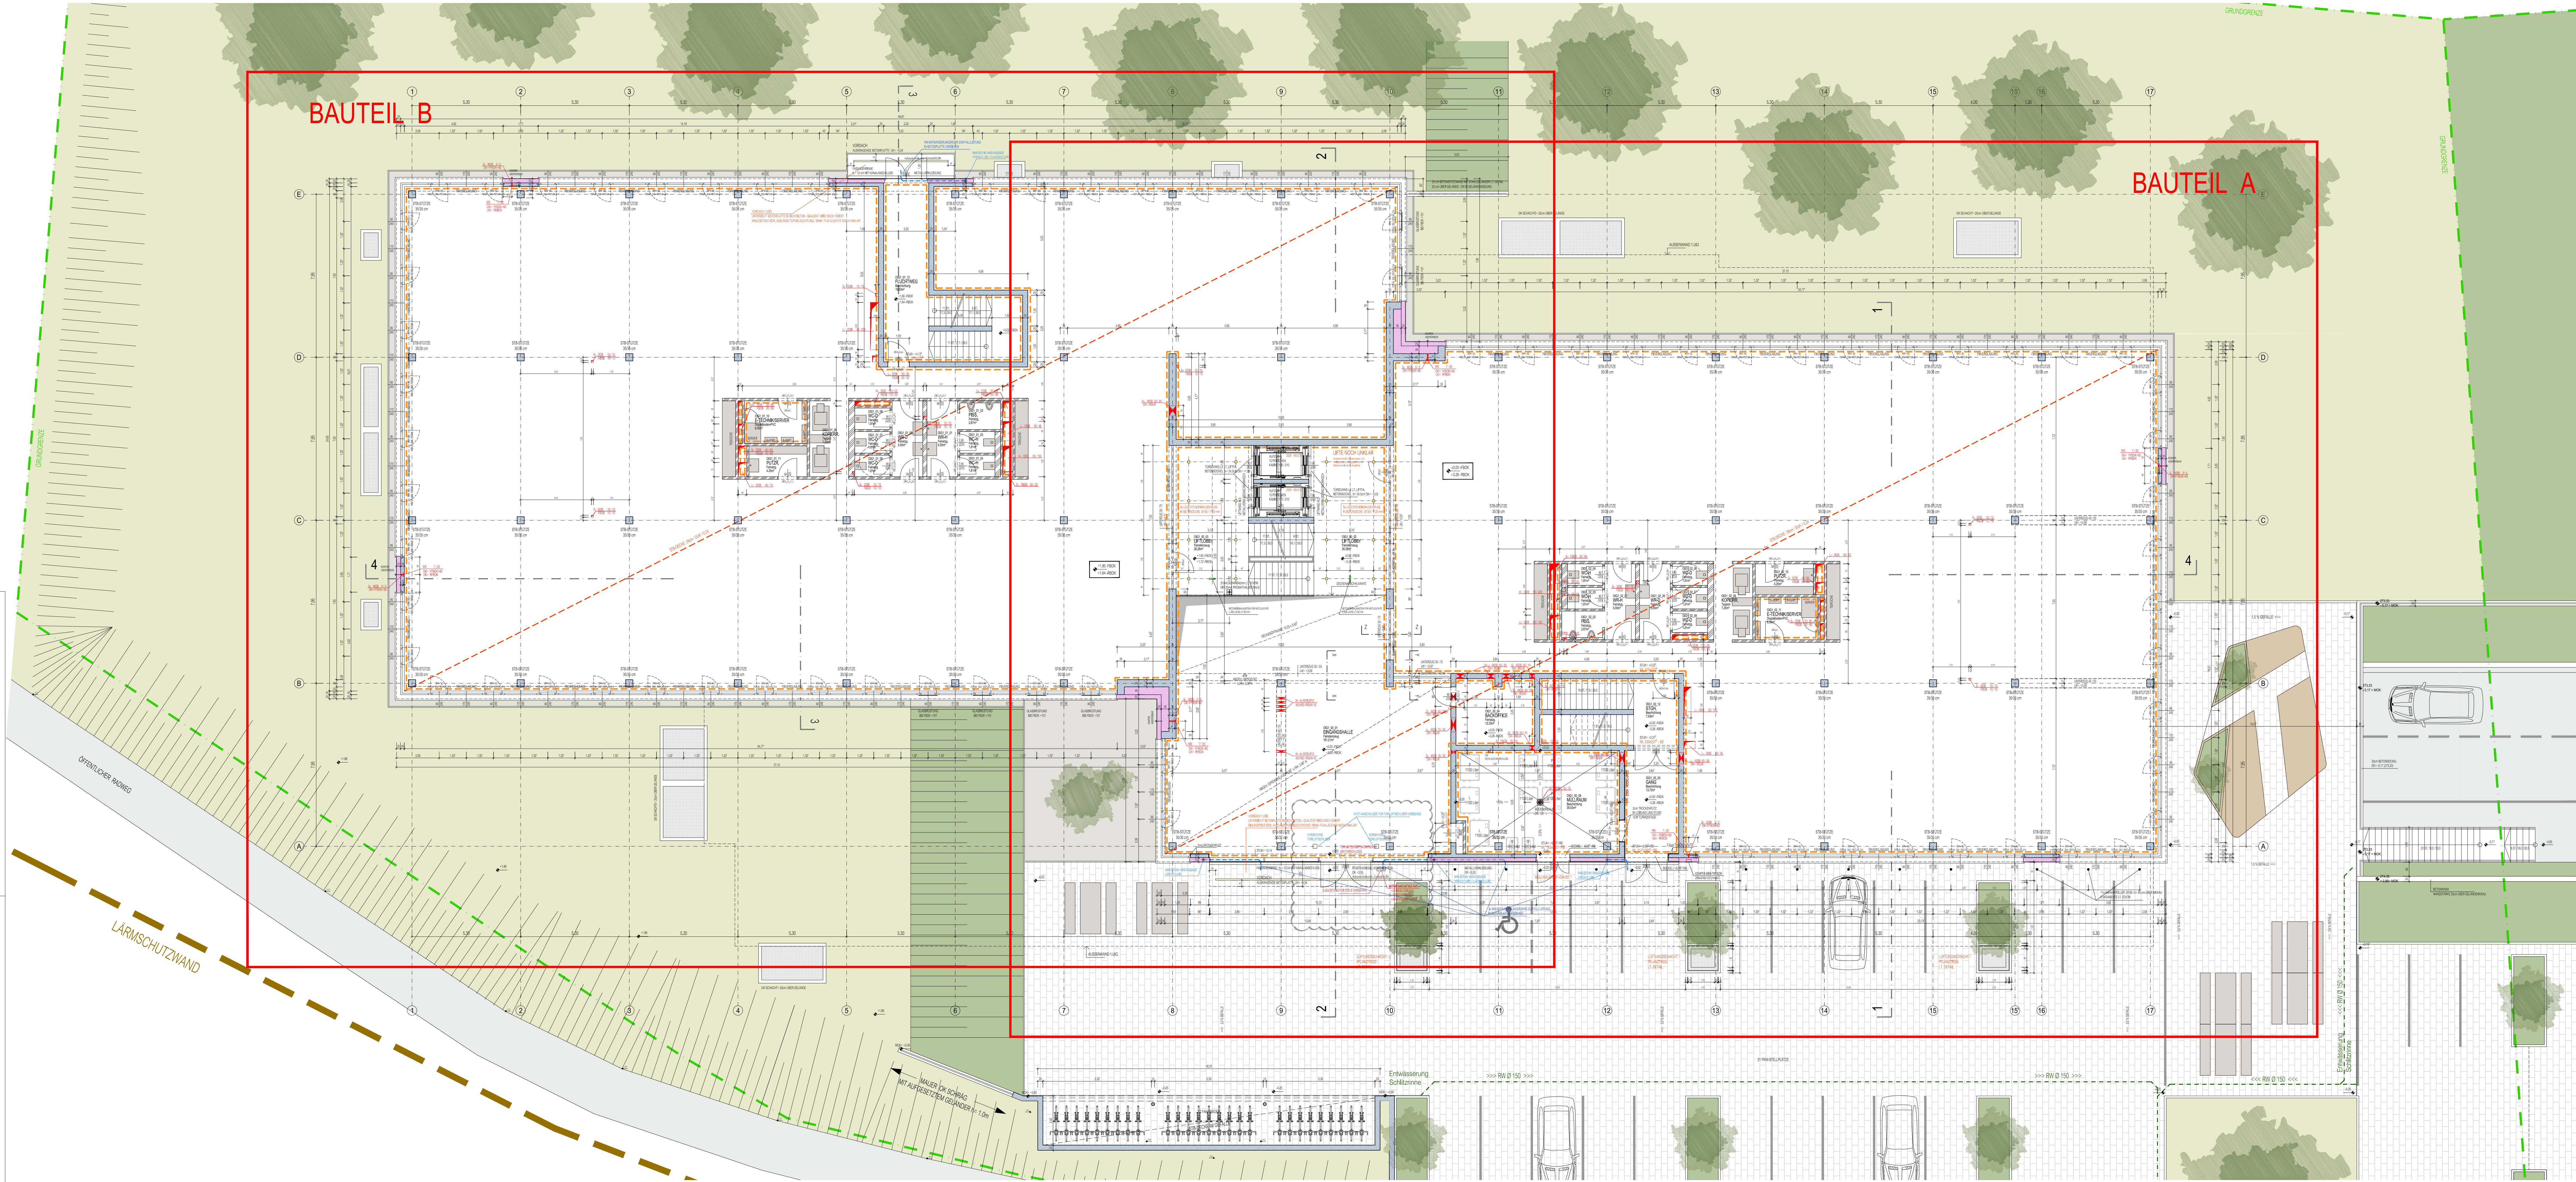

ACHTUNG:
ALLE GK-TRENNWÄNDE MIT EINER STÄRKE VON 12,5/15cm SIND MIT DOPPELTER BEPLANKUNG AUSZUFÜHREN (SPEZIELL BAD, WC, KÜCHE). IM BEREICH DES HEIZUNGSVERTEILERS IST VERTEILERSEITIG EINE DRITTE BEPLANKUNG AUSZUFÜHREN (S. DETAIL)!

SÄMTLICHE AUSFÜHRUNGSPLÄNE ANDERER GEWERKE (SPEZIELL E, H, K, L, S) BEACHTEN!
ALLE STEIGSCHÄCHTE SIND RAUMSEITIG EI 90 ABZUSCHÜTTEN (EI 90 - INST.SCHÄCHTE)
ALLE SCHÄCHTE SIND VOR DEM SCHLIESSEN VON DER OBEN ABZUNEHMEN!

ALLE KOTEN SIND BEI DEN ZIEGELWÄNDEN UNVERPUTZT GERECHNET, BEI GK-WÄNDEN AB MALFERTIGER OBERFLÄCHE.

✚ EINLEGEBOSE FÜR LICHTAUSLASS IN DECKE

ÄNDERUNG

±0,00 = 273,50 m über Adria

INDEX	ÄNDERUNG	GEZ	DATUM
06	VORSEHUNG FÜR ZUTRITTSSTELLE UND TORLÜFTSCHLEIER BEIM HAUPTINGANG	SAM	02.11.2021
05	BAUANGABEN IN MÜLLRAUM UND FÜR KEMPERAUSARMATUREN	SAM	27.10.2021
04	AUSSENTERREPE UND EINFAHRTBAUWERK GARAGE	SAM	19.10.2021
03	BETONSOCKEL, AUFGUSSCHÄCHTELN ERGÄNZT	SAM	05.10.2021
02	STAHLSTÜTZE HAUPTSTIEGENHAUS UND EINLEGEBOSE BZW. ENTWÄSSERUNG VORDACH	SAM	29.09.2021
01	UNTERZUGZE ERGÄNZT, UK UNTERZUGZE TLN. GEÄNDERT, BAUANGABEN	SAM	31.08.2021

KOTEN PRÜFEN, NATURMASSE NEHMEN KOTEN DER LÜFTSCHÄCHTE MIT DER LÜFTMA PRÜFEN! BAUANGABEN DER LÜFTMA BEACHTEN! BEWEHRUNGS- UND INSTALLATIONSPLÄNE VON STATIKER UND AUSFÜHRENDE FIRMEN BEACHTEN!
TÜRMASSEN SIND STOCKLICHEN, FENSTERMASSEN SIND ROHBAU-MASSEN
FPH = FERTIGPARAPETHÖHE LIEGT 5cm ÜBER ROHPARAPET-HÖHEN (RPH, FPH, STUK, ...) BEZOGEN AUF FUSSBODENHÖHE DES JEWEILIGEN GESCHOSSSES!

FBOK	FUSSBODENÜBERKANTE	DOB	DECKENDURCHBRUCH
RDKK <th>ROHDECKENÜBERKANTE</th> <th>FDOB</th> <th>FUSSBODENÜBERBRUCH</th>	ROHDECKENÜBERKANTE	FDOB	FUSSBODENÜBERBRUCH
RDUK <th>ROHDECKENUNTERKANTE</th> <th>BE</th> <th>BODENLAUF</th>	ROHDECKENUNTERKANTE	BE	BODENLAUF
RPH <th>ROHPARAPETHÖHE</th> <th>WDB</th> <th>WANDÜBERBRUCH</th>	ROHPARAPETHÖHE	WDB	WANDÜBERBRUCH
FPH <th>FERTIGPARAPETHÖHE</th> <th>WS</th> <th>WANDSCHUTZ</th>	FERTIGPARAPETHÖHE	WS	WANDSCHUTZ
STUK <th>STURZUNTERKANTE</th> <th>FBK</th> <th>FUSSBODENKONSTR.</th>	STURZUNTERKANTE	FBK	FUSSBODENKONSTR.
LRH <th>LICHTE RAUMHÖHE</th> <th>AR</th> <th>ABFALLROHR</th>	LICHTE RAUMHÖHE	AR	ABFALLROHR
FOK <th>FUNDAMENTÜBERKANTE</th> <th>RR</th> <th>REGENROHR</th>	FUNDAMENTÜBERKANTE	RR	REGENROHR
FLK <th>FUNDAMENTUNTERKANTE</th> <th>PS</th> <th>PUTZSCHACHT</th>	FUNDAMENTUNTERKANTE	PS	PUTZSCHACHT
FD <th>FUNDAMENTÜBERBRUCH</th> <th>KS</th> <th>KANALSCHÖLE</th>	FUNDAMENTÜBERBRUCH	KS	KANALSCHÖLE

BESTAND	ABBRUCH	STAHLBETON	HOHLWAND	SICHTBETON	ZIEGELMAUERWERK
GIPS-KARTON-PLATTEN	WD. HARTSCHAUM-PLATTEN	WD. GLAS-STEINWOLLE	BRANDABSCHNITT	SCHACHT EI 90	GESCHOSSWEISE ABSCHÜTTUNG

PROJEKT:

BÜROGEBÄUDE HANUSCHSTRASSE

4020 Linz, Hanuschstrasse
Grdstnr.: 497/1 KG 45210 WALDEGG EZ: 3514

BAUHER: HANDELS-SPARK HANUSCHSTRASSE GMBH
GRUNDGESENTER: WEIDENSTRASSE 12
A-4222 ST. GEORGEN AN DER GUSEN
EMAIL: GEORGEN@L-BAU-ENGINEERING.AT TEL.: 07237 / 6400

GENERALPLANER UND OFFIZIELLE BAUHER:

L-BAU-ENGINEERING GmbH
A-4020 LINZ, COULUNSTRASSE 30a TEL.: 0732 / 604218 FAX: DW - 9990
EMAIL: LINZ@L-BAU-ENGINEERING.AT WWW.L-BAU-ENGINEERING.AT

STARK: SCHINDLER ZT GmbH
DR. MÜLLNER - PLATZ 1
4710 GRIESKIRCHEN
TEL: 07248 / 840 91-0 FAX: DW - 9
EMAIL: OFFICE@IS-SCHINDLER.AT

BAUHYK: TAS BAUHYK GmbH
WELSERSTRASSE 35-39
4080 LEONDING
TEL: 0732 / 67 51 57-0 FAX: DW - 5
EMAIL: OFFICE@TAS-BAUHYK.COM

HAUSTECHNIK: TB WIESAUER INGENIEURBÜRO
LINDENSTRASSE 16
4040 VÖCKLABRUCK
TEL: 07672 / 720 00 00 FAX: DW - 69
EMAIL: OFFICE@WIESAUER.CO.AT

BRANDSCHUTZ: FIRE X - GREBLEHNER GmbH
SCHULSTRASSE 4
4080 LEONDING
TEL: 0732 / 670 500 FAX: DW - 17
EMAIL: OFFICE@FIREX.AT

PLANEZUGABUNG:

1. OBERIRDISCHES GESCHOSS

STELLUNGSSATZ: 26.05.2021 MAßSTAB: 1:100 INGEBAU: 02.11.2021
PLANUMMER: ARC_RP_G_OIG1_102_F_06 GEZEICHNET:
PLANET: ROHBAUPOLIERPLAN GEPRÜFT:

06