


GRUNDRISS
ZWISCHENGESCHOSS TECHNIKRÄUME
M = 1:50

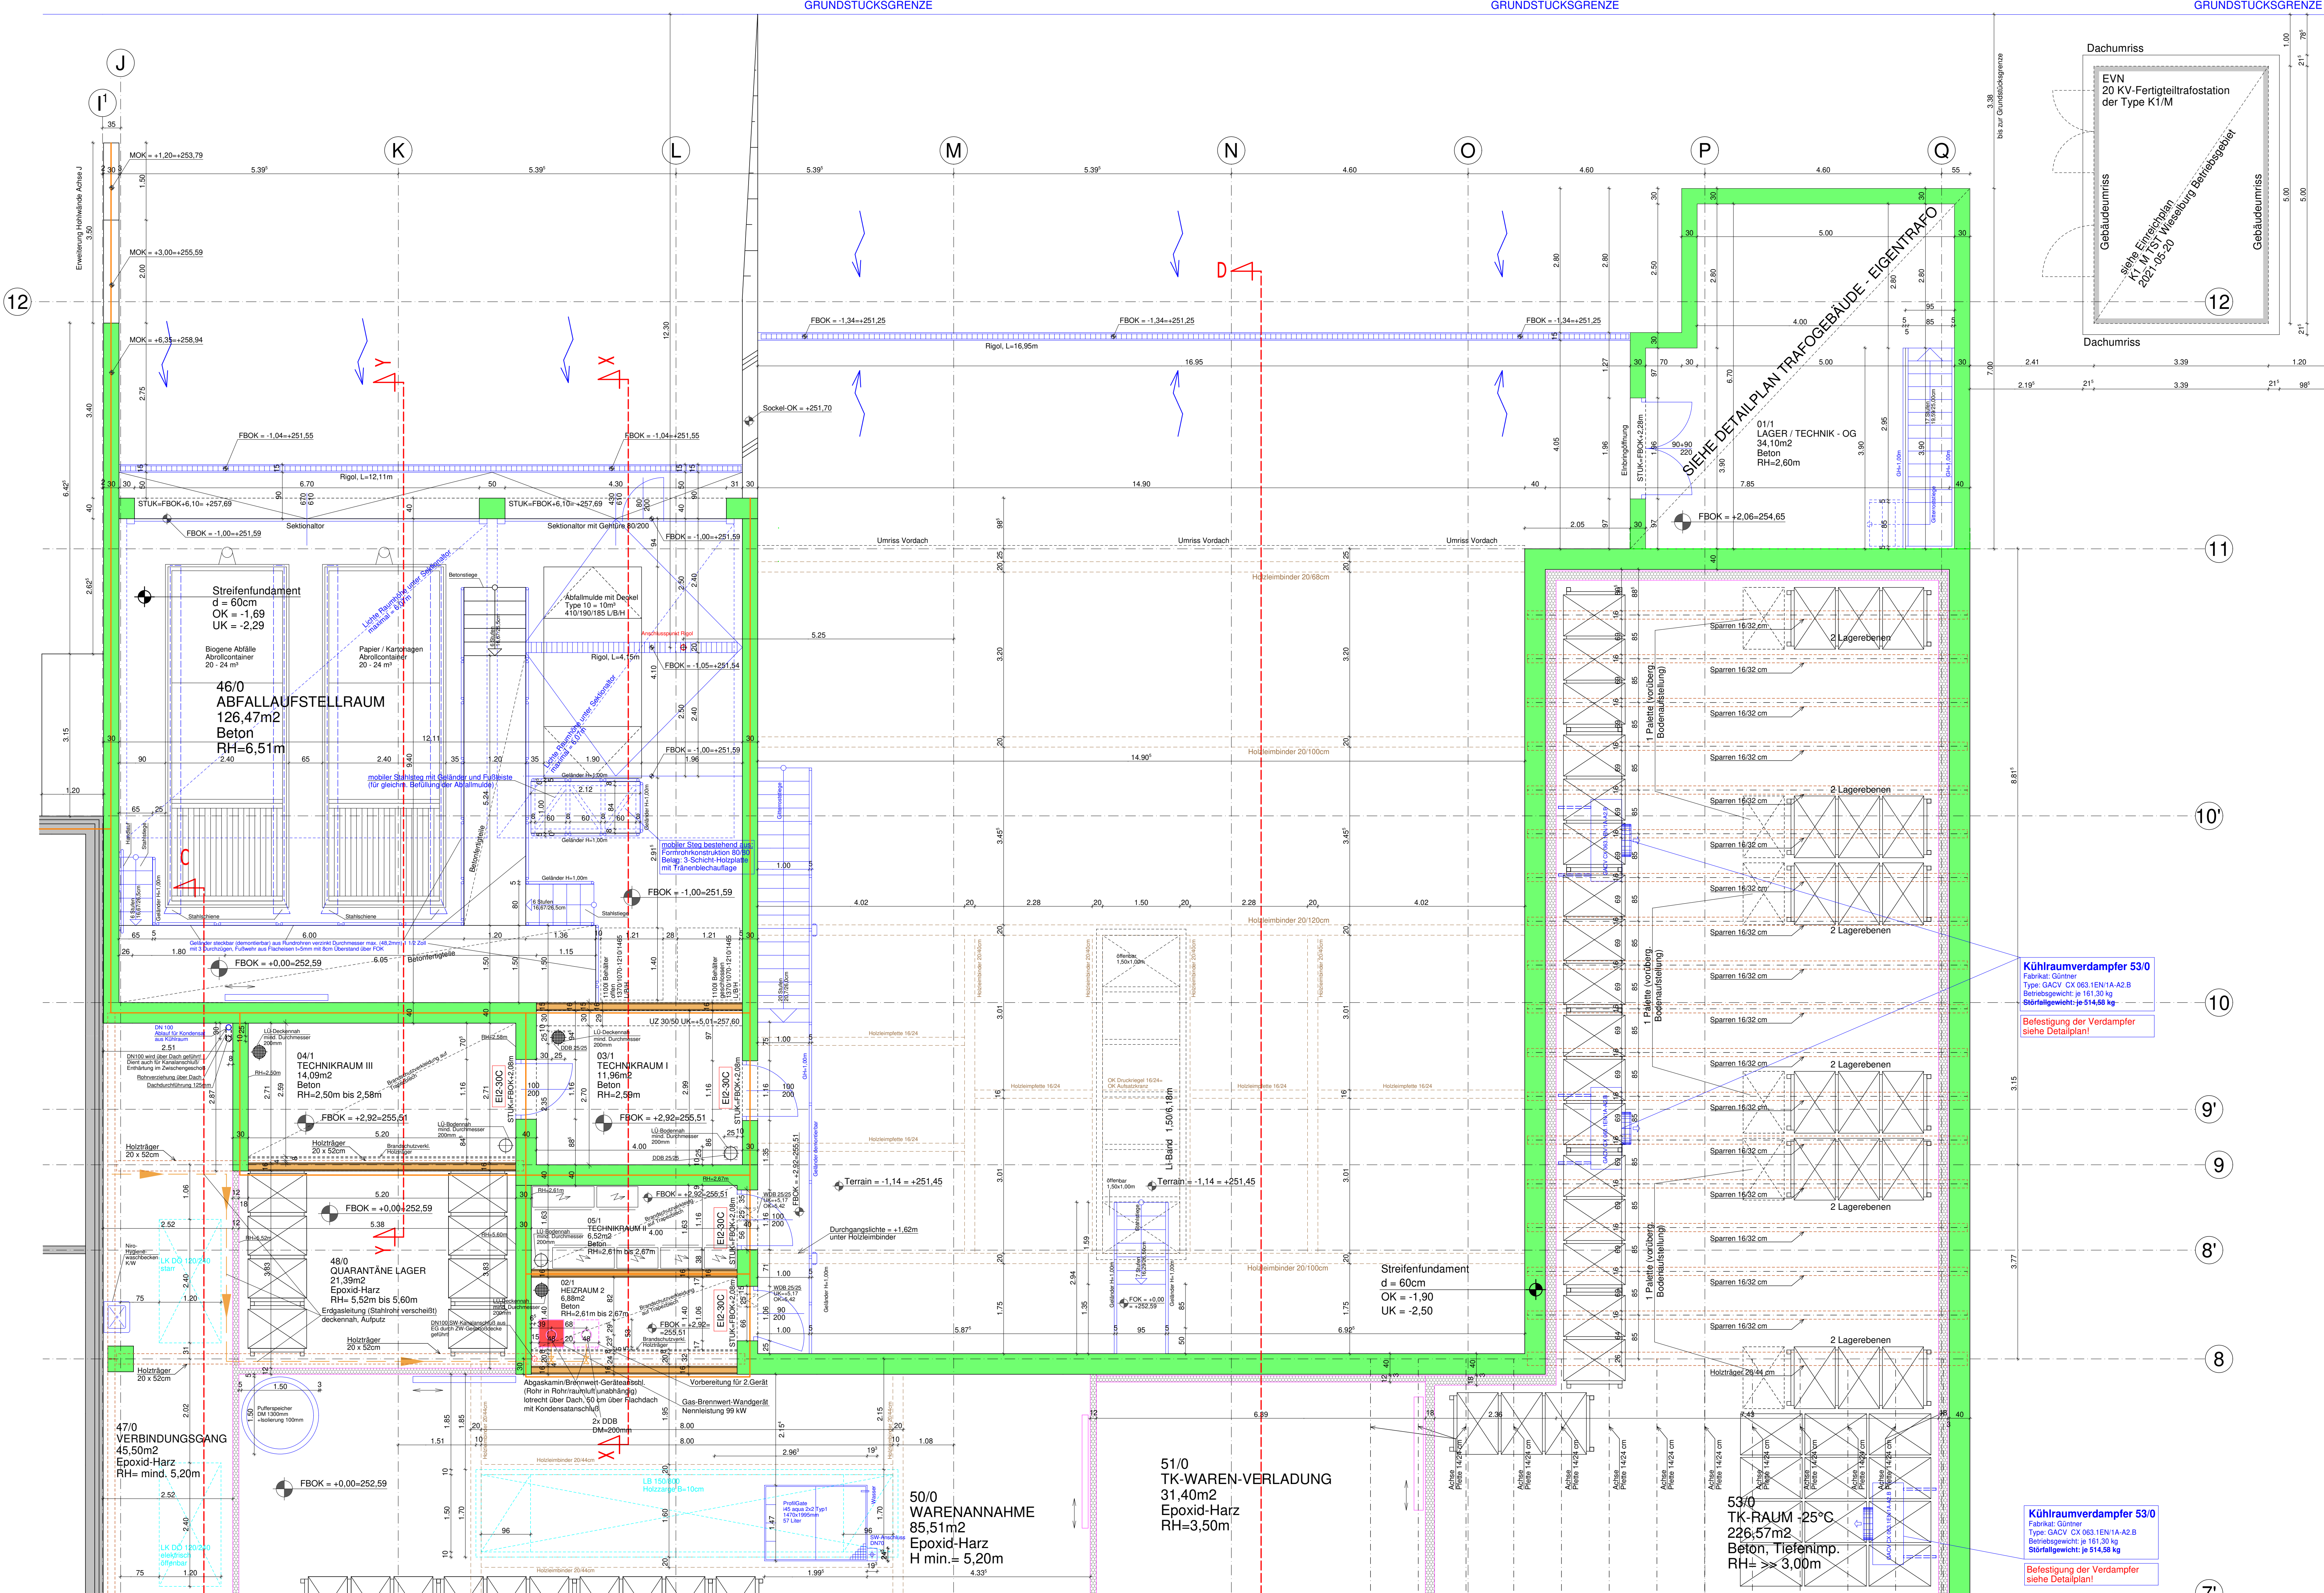

REVISIONSWOLKE / OFFENE FRAGEN

LEGENDE

STAHLBETON		WÄRMEDÄMMUNG	
ZIEGELMWK		ABBRUCH	
HOLZKONSTRUKTION		BESTAND	
BRANDABSCHNITT		TROCKENBAU	
EINRICHTUNG		SW-KANAL	

- RDOK=ROHDECKENOBERRANTE
 - FDOK=FUSSBOGENUNTERKANTE
 - ADUK=ABGEHÄNGTE DECKE UNTERKANTE
 - FBOK=FUSSBOGENOBERRANTE
 - FOK=FUNDAMENTOBERKANTE
 - FUK=FUNDAMENTUNTERKANTE
 - TOK=TRÄGER OBERKANTE
 - TUK=TRÄGER UNTERKANTE
 - DUK=DECKENUNTERKANTE
 - STUK=STURZUNTERKANTE
 - PH=PARAPETHE
 - UZUK=UNTERZUGUNTERKANTE
 - UK=UNTERKANTE
 - OK=OBERKANTE
 - MOK=MAUER OBERKANTE
 - DOB=DECKENDURCHBRUCH
 - FBO=FUSSBOGENDURCHBRUCH
 - UG=GEWÖLBEBEWEHRUNG
 - WD=WANDDURCHBRUCH
 - WS=WANDSCHLITZ
 - WA=WANDAUSSPARUNG
 - FBA=FUSSBOGENAUSSPARUNG
 - DA=DECKENAUSPARUNG
 - PST=PUTZSTÜCK
 - KS=KANALSCHWELLE
 - RW=REGENWASSERKANAL
 - SW=SCHWIMMWASSERKANAL
 - PS=PUTZSCHACHT
 - BS=BODENSCHLITZ
- SÄMTLICHE TRAGENDE KONSTRUKTIONEN SOWIE UNTERFANGUNGEN ERFOLGEN LT. STATIKERANGABEN! SIEHE STATIKERANGABENPLÄNE!
- SÄMTLICHE INSTALLATIONEN (HKLS, ET, NT) ERFOLGEN LT. HAUSTECHNIKPLÄNE!
- INNENLIEGENDE RÄUME UND SANITÄRANLAGEN WERDEN MECHANISCH ÜBER DACH ENTLÜFTET. SOWEIT SIE NICHT MIT ABLUFTFANGEN ENTLÜFTET WERDEN. DIE AUSFÜHRUNG DER MECHANISCHEN ENTLÜFTUNG (LÜFTUNGSANLAGEN) ERFOLGT LT. HAUSTECHNIKPLÄNE!
- ABDICHTUNGEN IM FREIEN SIND UV-BESTÄNDIG AUSZUFÜHREN BZW. GEGEN DIE BESCHÄDIGUNG DURCH UV-STRAHLUNG ZU SCHÜTZEN.
- ZU SCHÜTZENDE BAUTEILE (ZB. BESTANDSRÄUME)
- ANGABEN OBA BEACHTEN
- HAUSTECHNISCHE DURCHBRÜCHE IN STATISCHEN BAUTEILEN SIND NUR NACH FREIGABE DES STATIKERS MÖGLICH.
- SÄMTLICHE WANDAUFBAUTEN ERFOLGEN LT. BAUPHYSIKER
- DIESER PLAN IST OHNE FREIGABE UNGÜLTIG!!

GRUNDSTÜCKSGRENZEN MÜSSEN ÜBERPRÜFT WERDEN!
NIVEAU MUSS ÜBERPRÜFT WERDEN!!
KOTENMASSE SIND ROHBAUMASSE !!!
NATURMASSE NEHMEN UND KOTEN PRÜFEN !!!
BEI ABWEICHUNG PLANER UNVERZÜGLICH BENACHRICHTIGEN!!

Ingenieurbüro
Dipl.-Ing. Michael MAJER
Lannergasse 31-33
A-3001 Mauerbach

PLANSTAND: 2021-11-15

DIESER PLAN IST OHNE FREIGABE UNGÜLTIG!!

20	Änderung			
19	Änderung			
01				
00	Polierplanung		MA	JA
Rev.	Datum	Änderung	Bearb.	Gez.

AUSFÜHRUNGSPLAN

HAUBIS GMBH, KAISERSTRASSE 8, 3252 PETZENKIRCHEN

STANDORT: WERK WIESELBURG
GETREIDESTRASSE 2, 3252 WIESELBURG

Freigabe
BAUHERR:

Inhalt:
Grundriss
Zwischengeschoß

AUSFÜHRENDE FIRMEN: siehe Firmenliste

Auftragsnr.: 649/20/BE+GE

Maßstab

Plangröße (m)
H/B = 700 / 1200 (0.84m)

Plan nr.: 649/20/03/01

1:50

Ausfertigung: