


Haus A GR OG

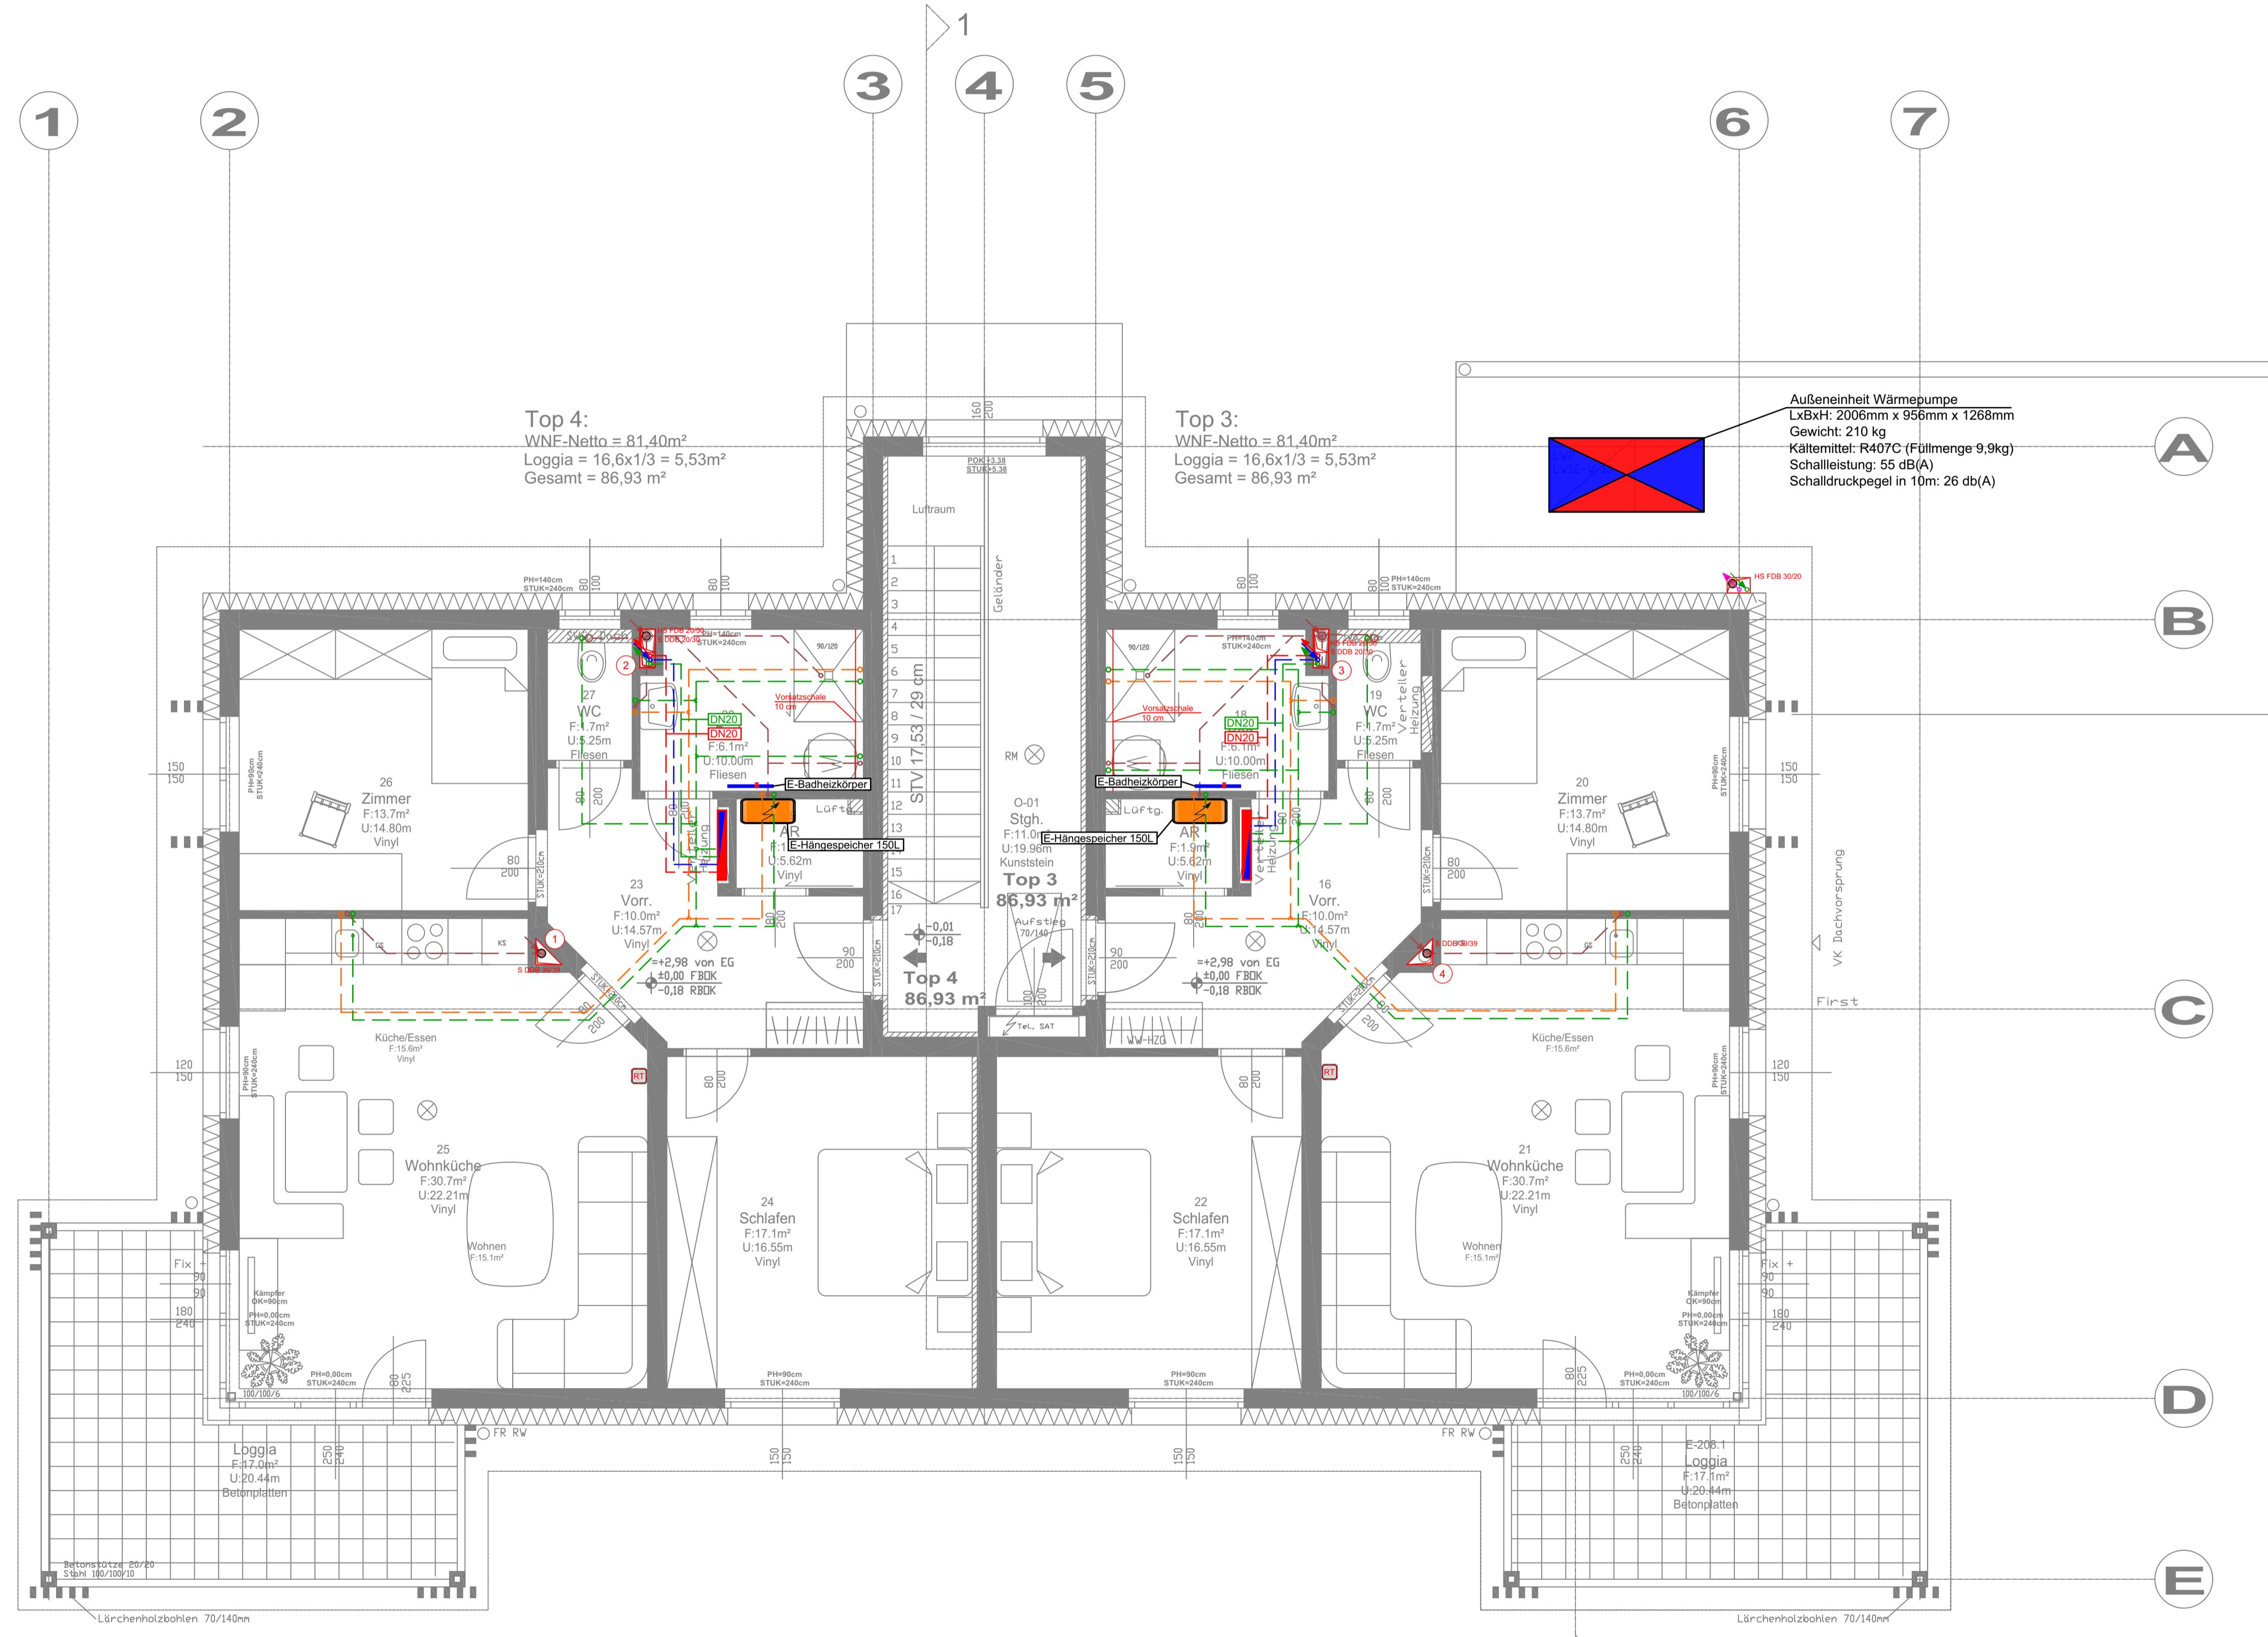

PLANVERFASSER:	KARNER		
GEBÄUDETECHNIK ENERGIEPLANUNG			
MASSSTAB:	1:50	BAUHERR:	OSG
DATUM:	22.10.2021	PLANSTAND:	06.09.2021
GEZ:	FL	GEP:	AW
PROJEKT:	BV Neustift an der Lafnitz WHA		
PLANBEZEICHNUNG:	Projektplan HS - Grundriss OG Haus-A		
PLANNUMMER:	21-034_04		