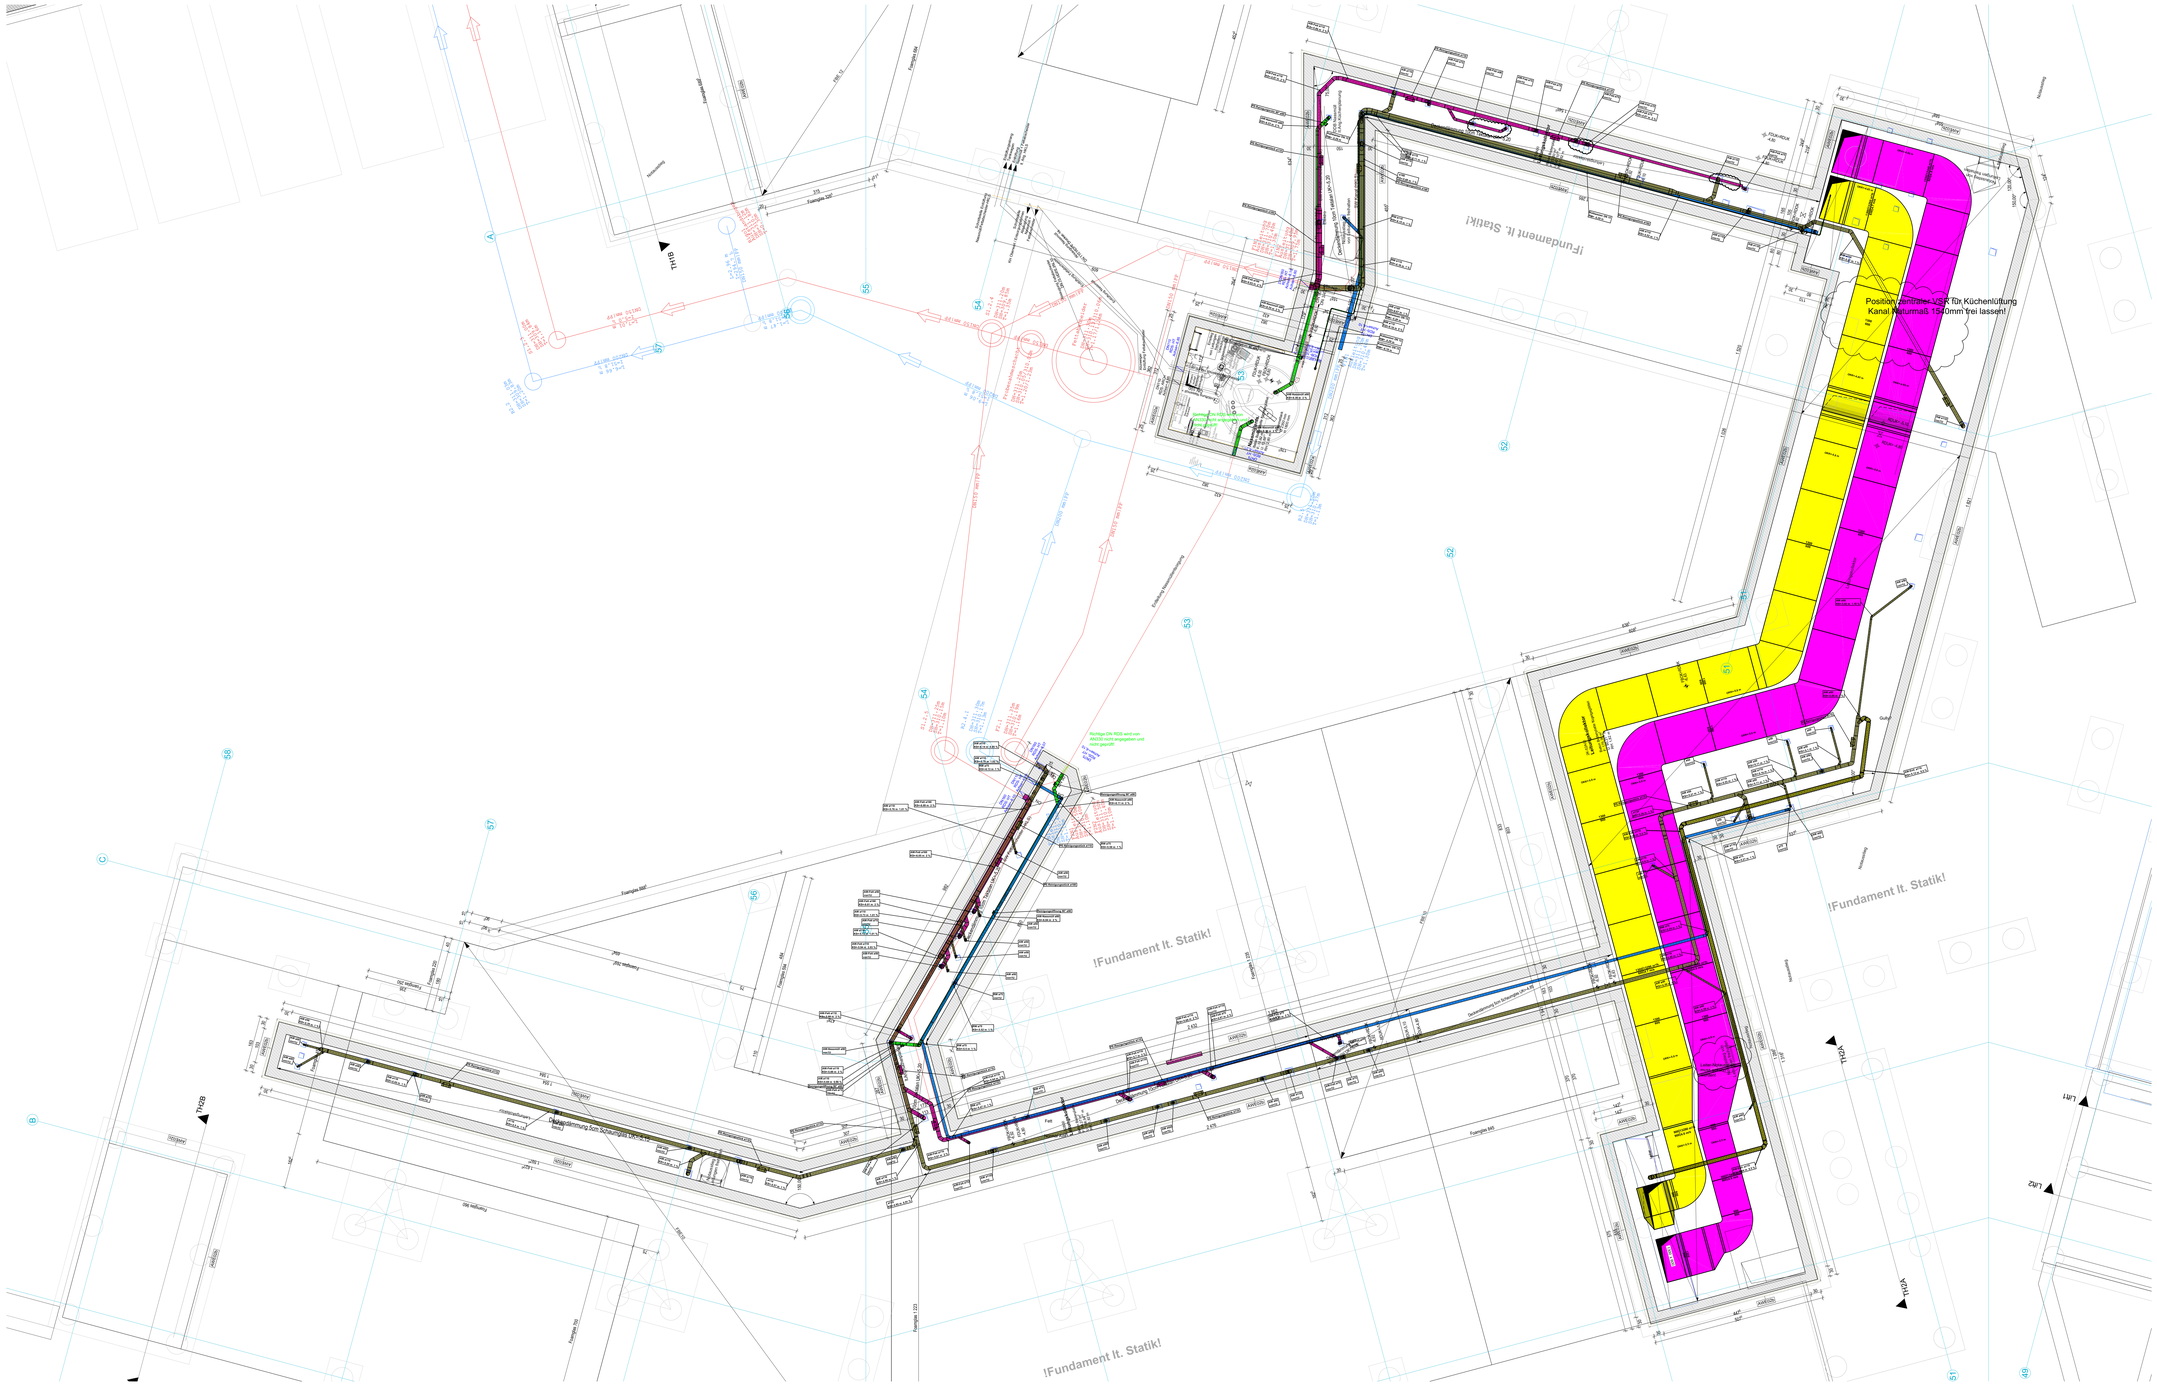
Position zentraler VSR für Küchenlüftung
Kanal Naturmaß 1540mm frei lassen!
!Fundament lt. Statik!
Rohrlage DN RD9 wird von ANSV nicht angegeben und nicht geprüft!
Achtung! Rohrlage DN RD9 wird von ANSV nicht angegeben und nicht geprüft!
Dachentwässerung zum Schmutzwasserkanal
Einschub Heizverteiler
