

LEGENDE

LÜFTUNG

- HAA101

HAC102

HAC103

HAC105

HAC106

HAC107

HAC108

HAC109
- HAC110

HAC111

HAC112

HAD106


HAD107

HAK102

HAK104

MSR

- Regelungs-Schaltschrank BESTAND
- Ringbus-Schaltschrank NEU

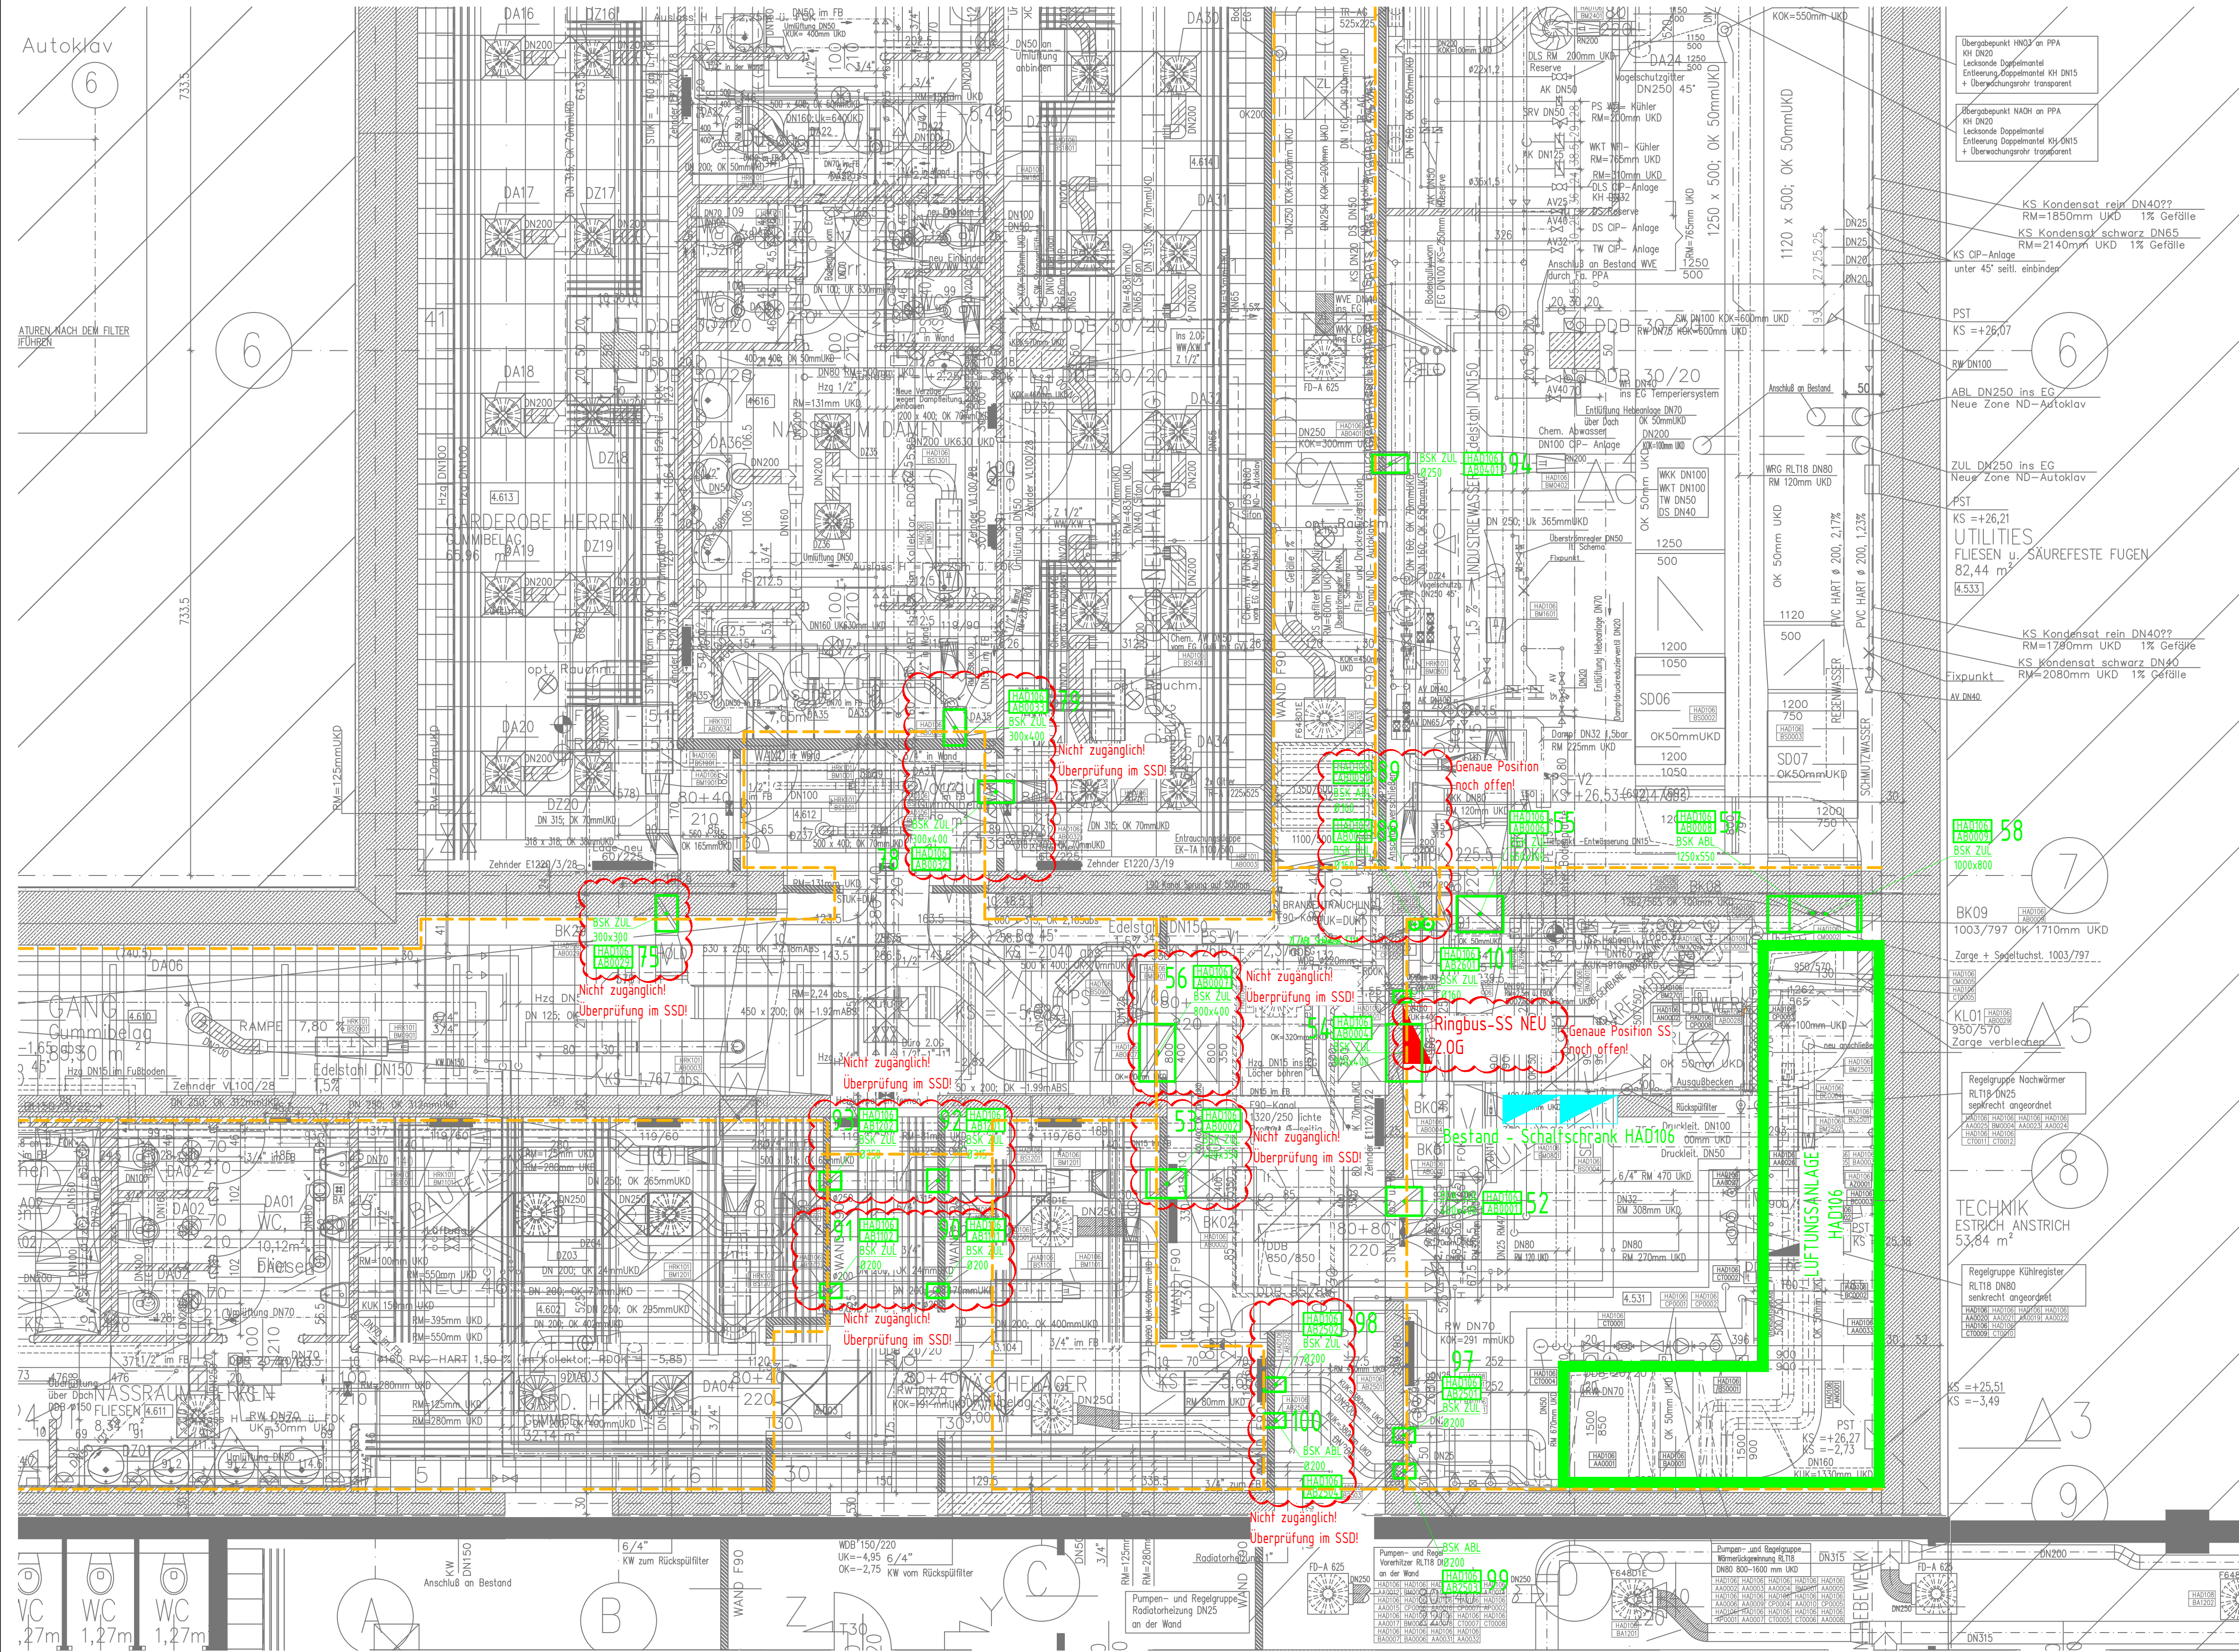

013.04.2022 zur Freigabe erstellt		HOD	BAM
INDEX	DATUM	BESCHREIBUNG	GEPRÜFT
GRUNDLAGE PROJEKT			DATUM
HKLS-LVP-KG_ah			02.12.2011
GRUNDLAGE ARCHITEKTUR			DATUM
LAGEPLAN			
Absolute Höhenangabe:		0,00 = +27,50 über W.N.	
KUNDE		PROJEKT	
octapharma		OCTAPharma	
Octapharma Pharmazeutika Produktionsges.m.b.H.		BSK-Tausch Penthouse	
Oberlaaer Straße 235, 1100 Wien			
AUSFÜHRUNG		Caverion Österreich GmbH	
WIEN PROJEKTE		Tel.: +43 (0) 50606 - 2100	
Laxenburgerstrasse 254		Fax: +43 (0) 50606 - 2699	
A-1230 Wien		office.at@caverion.com	
www.caverion.at			
PROJEKT NR.	STATUS	GEZEICHNET	DATUM
53060.2.602 - 11	zur Freigabe		
GEWERKEBAUTEIL	TYP / BEZEICHNUNG	Grundriss Lüftung	
MASSTAB	LEISTUNGSPHASE	PAUSE	INDEX
1:50	Ausführung		
BLATT	DATUM	ZEICHNUNG-NR.	
816x584	CAV-A21-140-PLG-AP-LUF-PR1-KG-A-01.dwg	S 02 L - PR1 KG 0	