


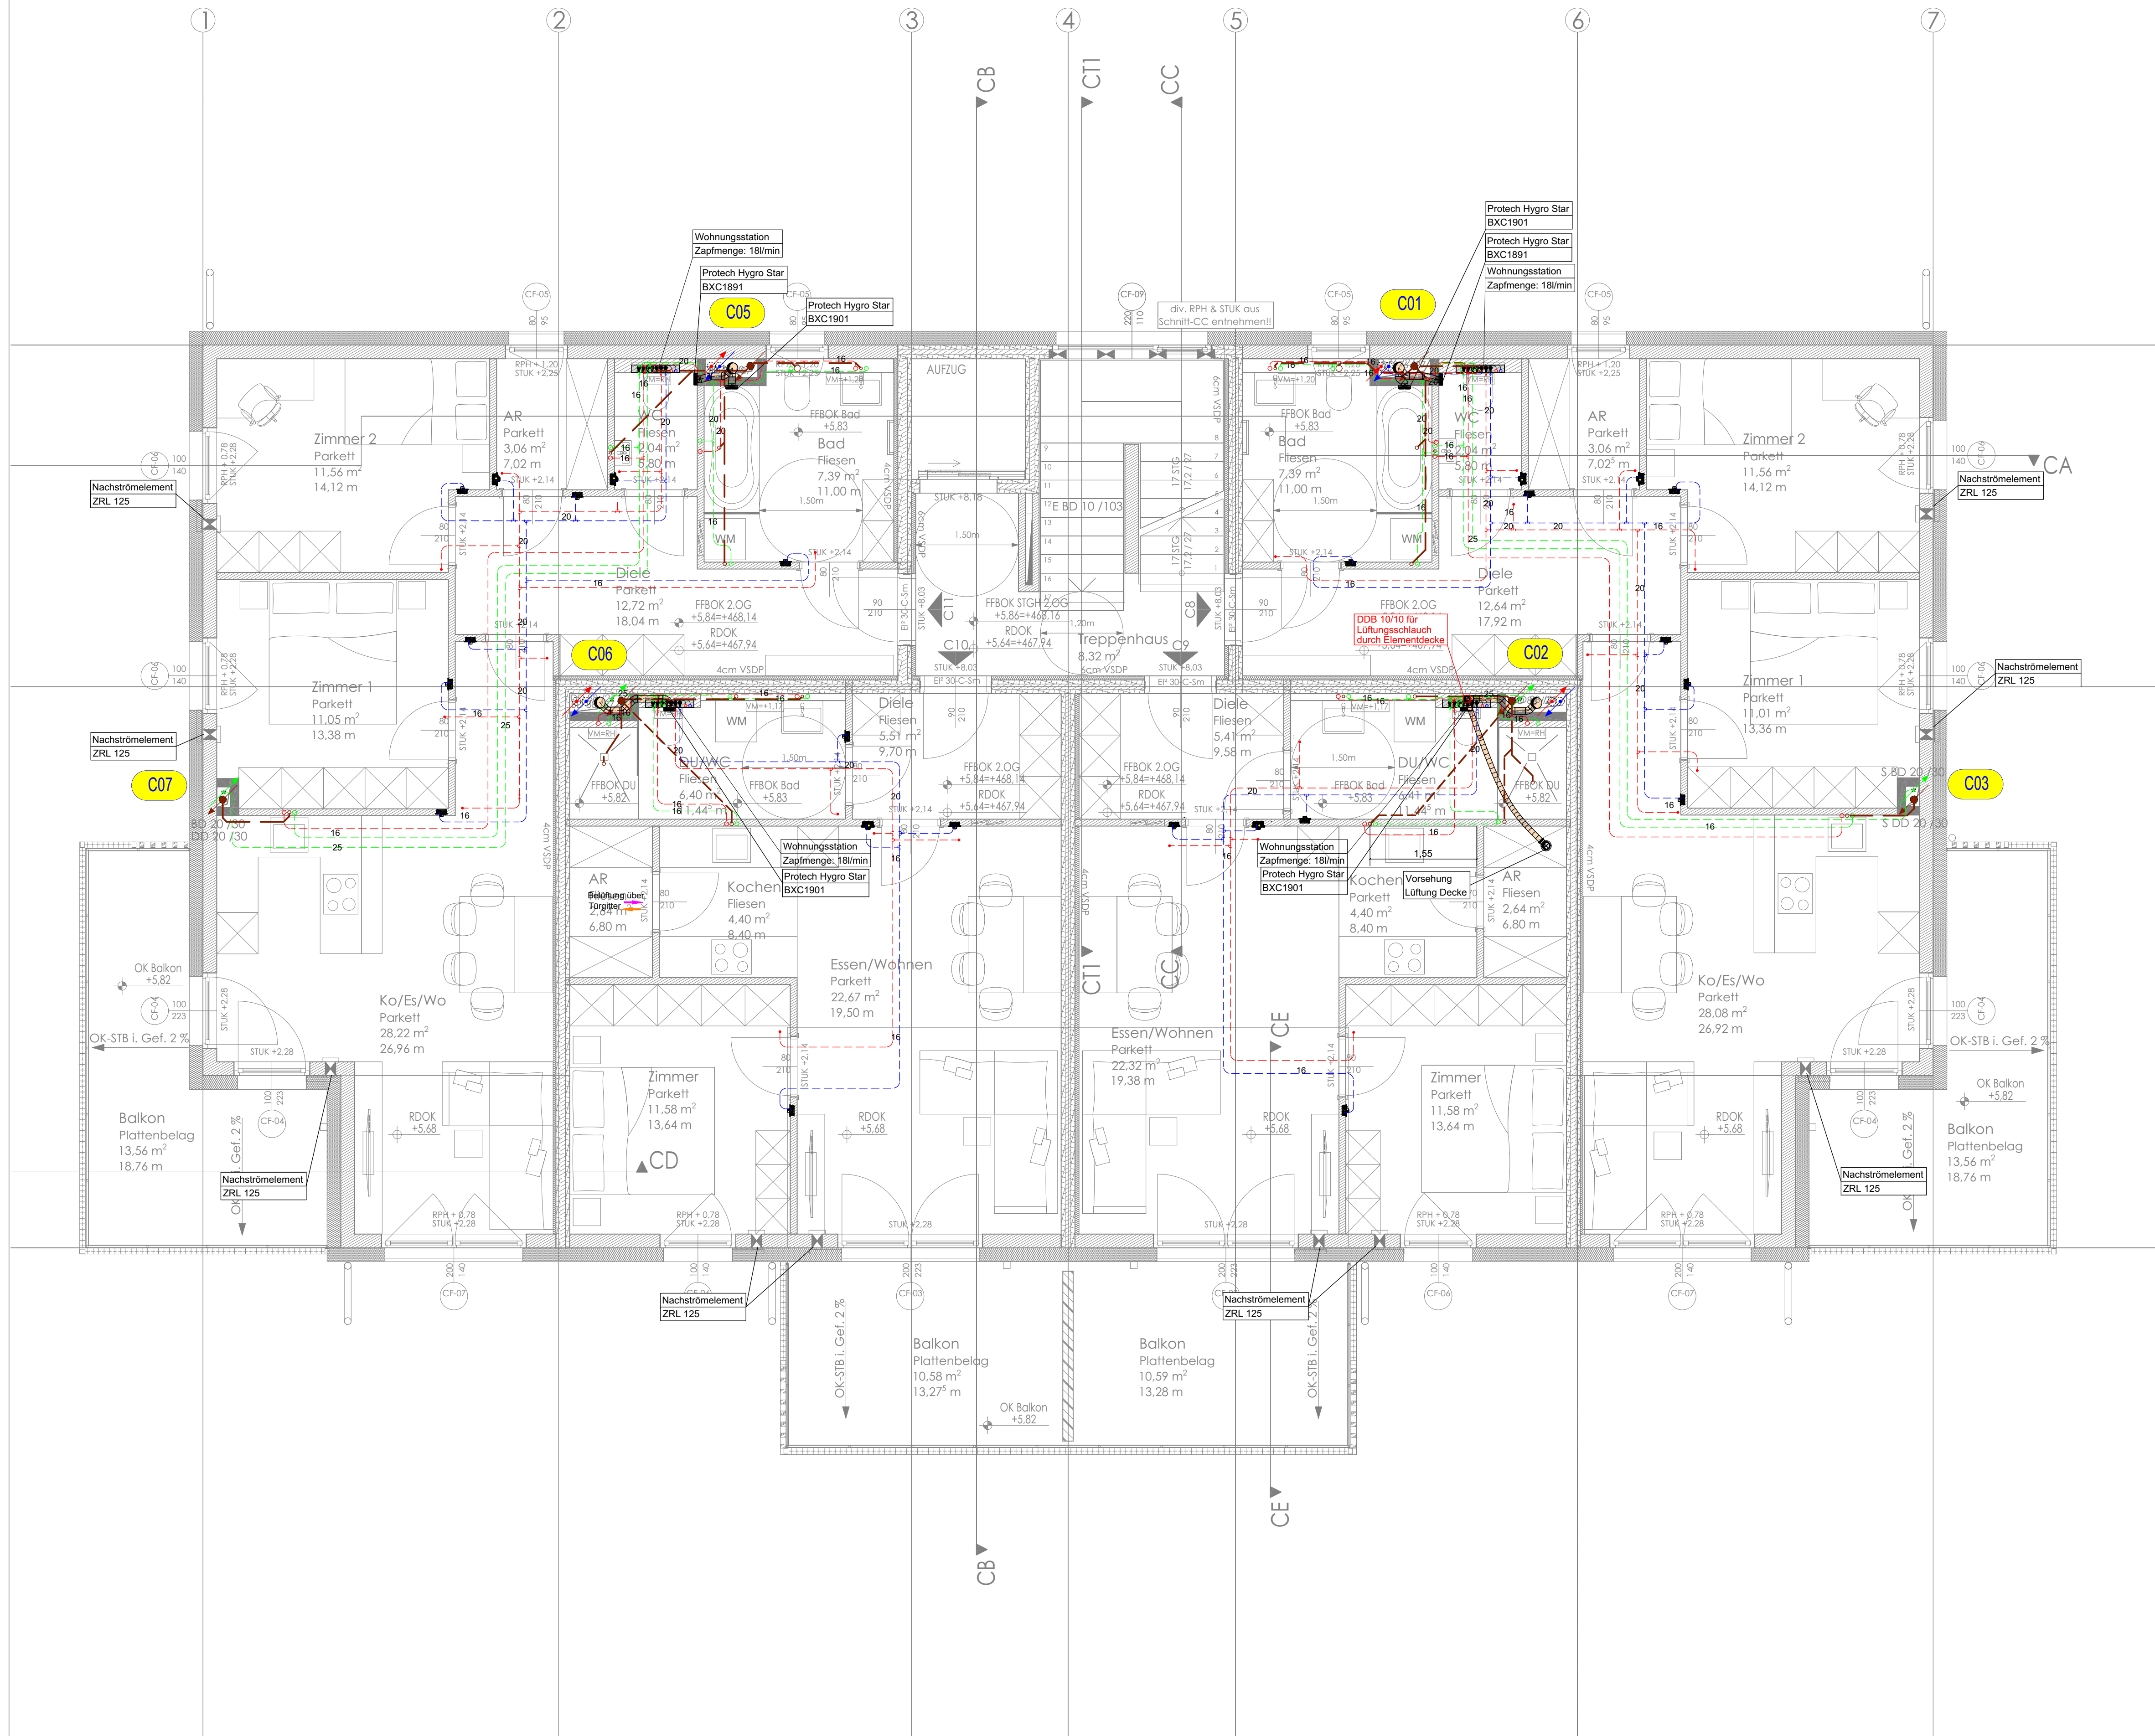

Isolierstärken für Heizungs- und Warmwasserleitungen ÖNORM H5155													
Lage der Leitung	Dimension DN/D												
	Mindestdämmstärke in mm												
	<=15	20	25	32	40	50	65	80	100	125	135		
Technikraum,unbeh. Raum	20	25	30	40	45	55	70	85	100	125	135		
beheizter Raum, Zwischendecken, Doppelböden, Installationsschacht grenzt überwiegend an beheizte Räume	10	15	15	20	25	30	35	40	50	65	70		
im Fußboden	5	5	5	10	10	10	10	10	10	10	10		
Isolierstärken für Kälteleitungen ÖNORM H5155 (Kautschuk)													
generell	13	19	19	19	25	25	25	32	32	32	32		
Isolierstärken für Kaltwasserleitungen ÖNORM H5155 (Kautschuk)													
Technikraum, beh. Raum freiverlegt, Installationsschacht mit wärmegehenden Leitungen, Zwischendecken, Doppelboden	13	13	13	19	19	25	25	32	32	32	32		
unbeh. Raum freiverlegt, Installationsschacht ohne wärmegehenden Leitungen	9	9	9	13	13	19	19	25	25	32	32		
im Fußboden	4	4	4	9	9	13	13	19	19	19	19		

LEGENDE:

- KALTWASSER

WARMWASSER

ZIRKULATION

ABWASSER

VORLAUF HEIZUNG

RÜCKLAUF HEIZUNG

VORLAUF KÄLTE

RÜCKLAUF KÄLTE

Leitung an der Decke

Leitung im Boden / in der Wand
- DRUCKLUFT

REGENWASSER

LÖSCHWASSER

GASLEITUNG

ZULUFT

ABLUFT

FORTLUFT

AUSSENLUFT

Index	Datum	Art der Änderung	gezeichnet	geprüft
L				
K				
J				
I				
H				
G				
F				
E				

Diese Zeichnung ist unser geistiges Eigentum und darf ohne unserer Genehmigung weder vervielfältigt werden, noch dritten Personen zugänglich gemacht werden. (Wir verweisen auf die Bestimmungen des Urheberrechtsgesetzes und des Gesetzes gegen den unlauteren Wettbewerb.)

		eww Anlagentechnik GmbH Knorrstraße 6 4600 Wels		07242 493-0 anlagentechnik@eww.at eww.at	
Projektnummer: P-2019-603		Erstellungsdatum: 29.03.2021			
Plannummer: Model P-2019-603-HT-305-MP-20210329		Plotdatum: 16.05.2022			
Techniker: Kirchmeyr		Gezeichnet: MS			
		Geprüft:			
Index	Datum	Art der Änderung	gezeichnet	geprüft	
A	21.02.2022	Ablußelement Top C09 lt. Sonderwunsch ergänzt	MS		
B					
C					
D					

Bauvorhaben:

Wohnbebauung Mattighofen
P-2019-603
Haus C

Bauherr: Habitat Wohnbau GmbH Krimpling 1 5071 Wals	Architekt: Bau und Service Hillebrand GmbH Krimpling 1 5071 Wals
Planer HT:	

Planinhalt: Montageplan Haus C 2.OG		
Maßstab: 1:50	Architektur-Plan: PO_305 Plandatum: 25.10.2021 zugeordnete XREF:	Dateiname: P-2019-603-HT-305-MP-20210329 Vorlage eww.dwt

I:\Mitarbeiter\WNO\CAD\Vorlage eww.dwt